


SZKIC SYTUACYJNY MIESZKANIA

(skala - 1:100)

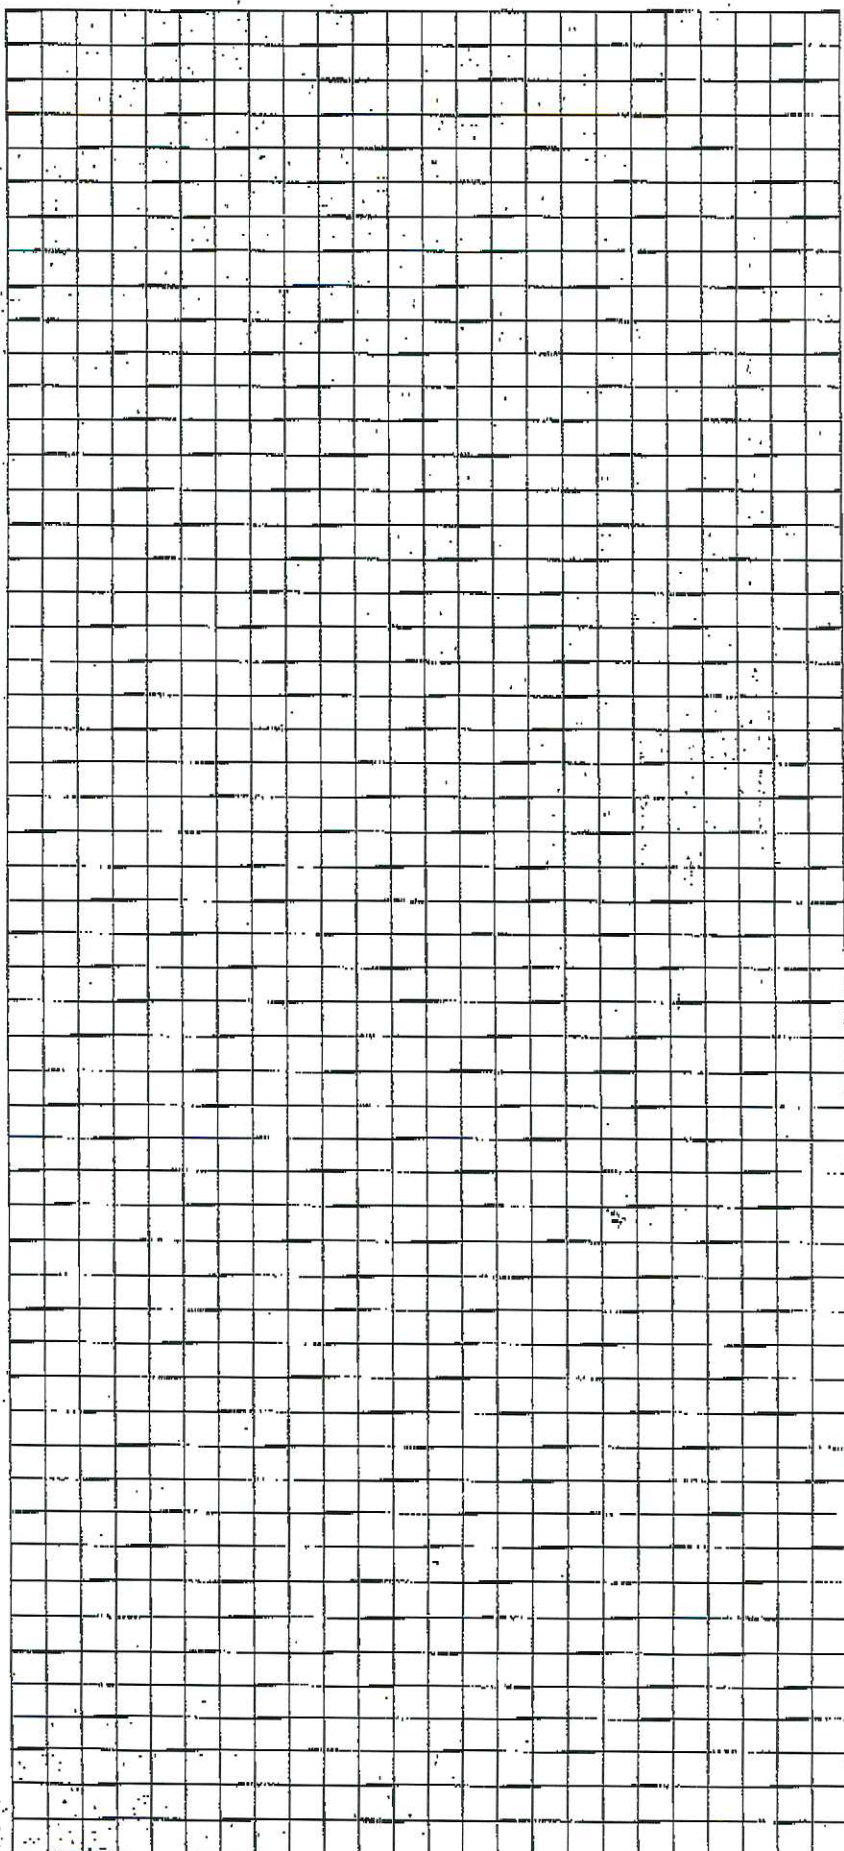

Sporządził:

Data: