



ZESTAWIENIE POMIESZCZEŃ - PARTER

NR	FUNKCJA
01	KLATKA SCHODOWA
02	TOALETA
03	KOMUNIKACJA
04	TOALETA
	LOKAL NR 1
05	POKÓJ
06	POKÓJ
07	PRZEDPOKÓJ
08	PRZEDPOKÓJ
09	POKÓJ + KUCHNIA
010	ŁAZIENKA

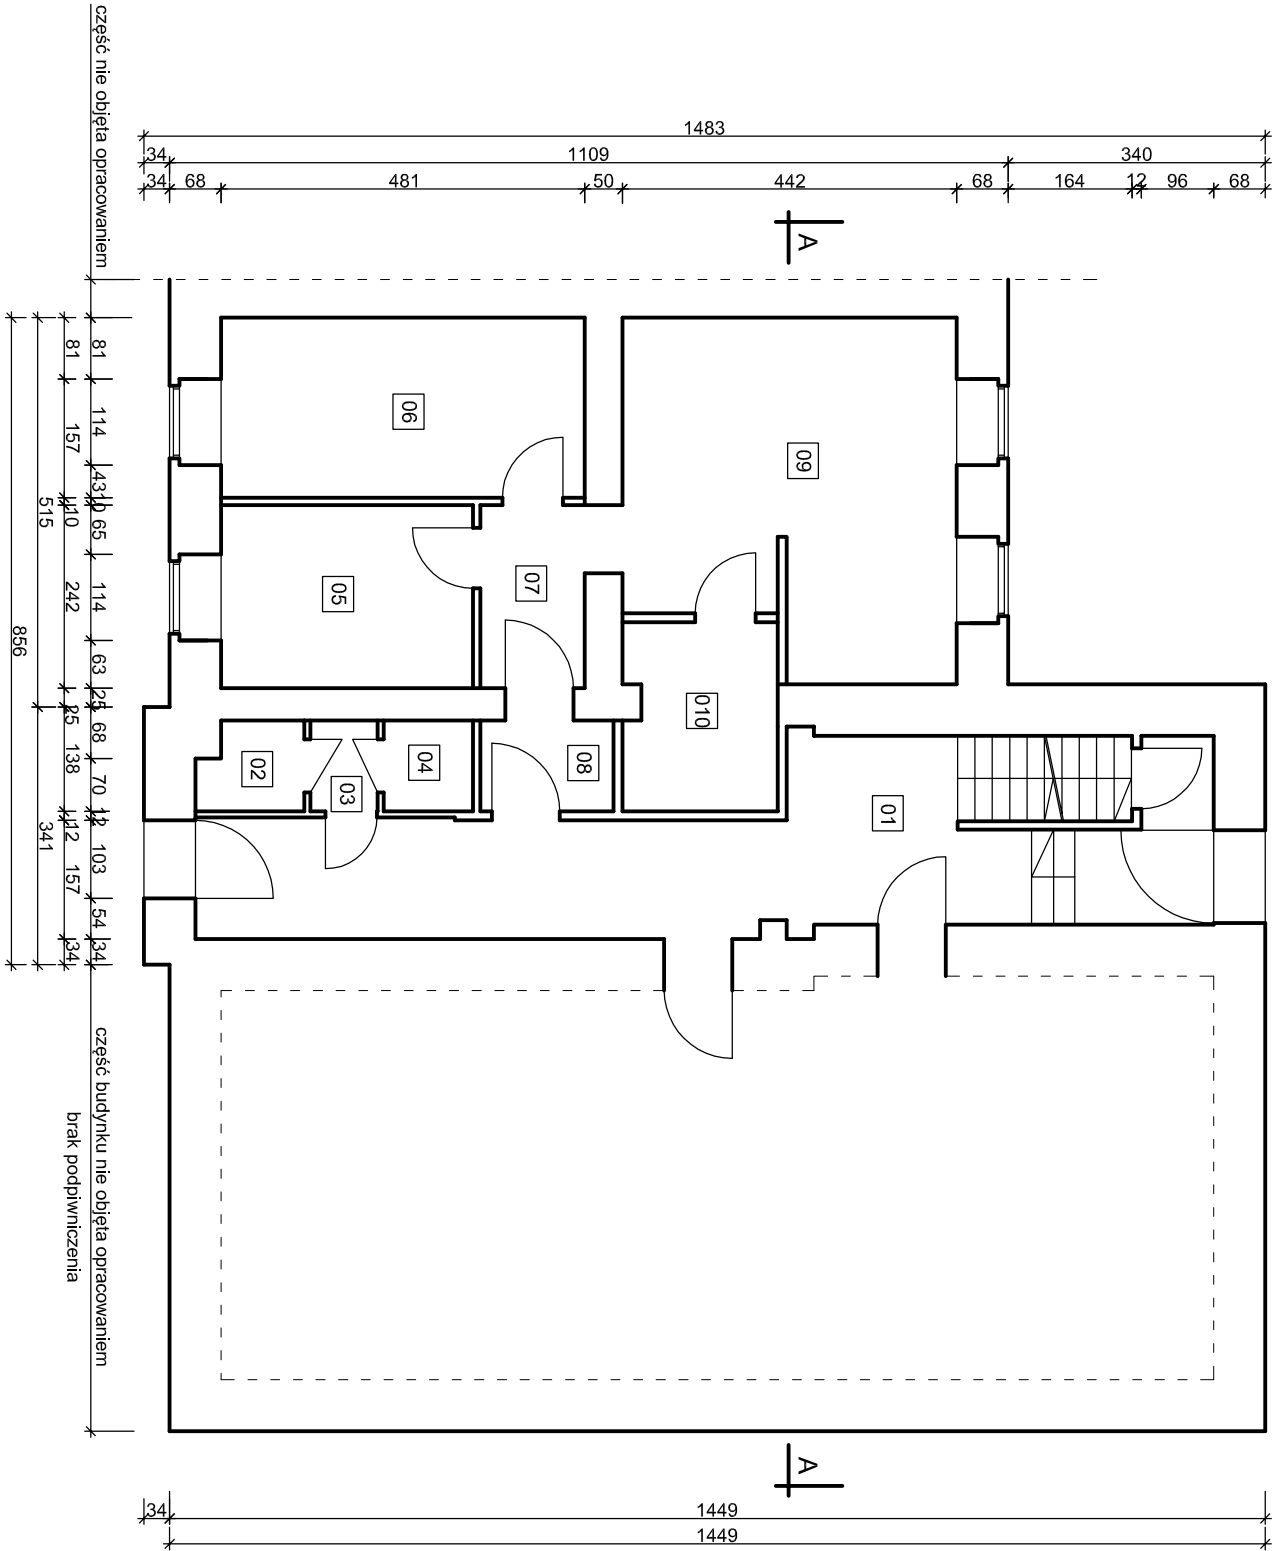

<div><div><div><div><div><div></div><div>IAR-PROJECT</div></div></div><div><div>Anna Rabiniańsk</div><div>PRACOWNIA PROJEKTOWA</div></div></div><div><div>tel. +48 604 24 08 12</div><div>e-mail: annarabiniańska@wp.pl</div><div>ul. Palisadowa 34/5</div><div>NIP 886-261-82-45</div><div>REGON 021294181</div></div></div></div>				Data:	
Projektant:	mgr inż. Anna Rabiniańska	77/Doś/10	Doś/Bo/0394/10	02.2018	
Temat:	REMONT STROPÓW ORAZ NADPROŻY NAD PIWNICAMI W BUDYNKU PRZY UL. ROLNICZEJ 3 W WAŁBRZYCHU			Stadium: INWENT	
Inwestor:	Wspólnota Mieszkaniowa budynku przy ul. Rolniczej 3 ul. Andersa 48, 58-304 Wałbrzych			Skala: 1:100	
Tytuł rys.:	Rzut partenu			Nr rys.: 2/NW	