

G2 - POMIESZCZENIA MAGAZYNOWE
G1 - KOMÓRKI LOKATORSKIE

- | | |
|---|--|
| ① | IZOLACJA PIONOWA PRZECIWOŁAGIOWCA, SCIAN FUNDAMENTOWICH –
– DEZYNIEKCJA PODŁOŻA, PREPARATEM STOPNIUM FUNGAL
– OŚRODZENIE PREPARATU, OŚRODZACH
– STROPIAN EPS P 04 HYDROFOBOWY +220YSERBIT
– STROPIAN EPS P 04 HYDROFOBOWY GR.50CM W PASIE SZEROKOŚCI 100CM
POWIERZ. TERENU
– FOLIA KUBIZOWA |
| ② | COKÓŁ –
– DEZYNIEKCJA PODŁOŻA, PREPARATEM STOPNIUM FUNGAL
– OŚRODZENIE PREPARATU, OŚRODZACH
– WARTYST WYKONANOWAŁ ZAPRAWY CEMENTOWEJ +220YSERBIT
– STROPIAN EPS P 04 HYDROFOBOWY GR.50CM
– PŁYTKI KLINKIEROWE 25*60CM, KOLOR GRAFIT

SCIANA – DOCEPLENIE W SYSTEMIE BSO
PRZYGOTOWANIE PODŁOŻA:
– SKUŚCE POMIŁKI TYNKARSKIEJ
– DEZYNIEKCJA PODŁOŻA, PREPARATEM STOPNIUM FUNGAL LUB RÓWNOWYNNYM
LUB RÓWNOWYNNYM
DOCEPLENIE W TECHNOLOGII STO LUB RÓWNOWYNNIE:
– WELNA MINERALNA, FASADOWA 0,30
– TYNK WAMERZONOWYM SŁUKATOWY TIRI BARANER, GRUBOŚĆ KRUSZYWA 15MM
– WŁÓKNA WŁÓKNIENIA DO WRENKOWANIA TIRI BARANER, DOCEPLENIE
CZĘŚCI ELEWACJI |
| ③ | OKNO W FOLII SAINT-GLAUX I NA STROCHU – WYMIANA
WYMIANA FOLII Z PROFILI DO OKNAŁOŻENIA – JEDNOSZKŁOWE,
SZKŁO 4 UCHELNO – ROZPIRANE, W RAAMY OKIENNE WBLUDOWANE,
NAWIEWNIK HIGROSTROPIEROWANE |
| ④ | ZABIEZPIECZENIE OKIEN NA KLATCE SZKLOWEJ – PROJEKTOWANE
PROFILKI ZAMKNIĘTYE ZE STALI NIERZĘDOWEJ, ŚR. 42MM HOCOWANY
W ŚWIEŁIE OŚCIEŻY DO SCIAŃ NA KOTWY WKŁĘJANE, NA WYSOKOŚCI
90CM OD POZIOMU SPOPCZNIKA |

OBRÓBKİ BLACHARSKIE – WYMIANA
BLACHA STAŁOWA POWLEKANA 0,7MM ANTRACYT

PARAPETY OKIENNE –

WYMIANA ISTNIEJĄCYCH NA PARAPETY KLINKIEROWE POMIĘKANE GRAFIT –
CERRAD, KLEJONE DO PODŁOŻA CAŁOPOWIERZCHNIOWO
SPONOWNIANIE W KOLORZE ANTRACYT
PARAPETY WE WSZYSTKICH OKNACH BUDYNKU DOCIEPLONE OD SPÓDU
STYROPIANEM GR. 3CM

SZAFKA ELEKTRYCZNA I GAZOWA -



W PORÓZUMIENIU Z WŁAŚCICIELAMI SIECI GAZOWEJ I ELEKTRYCZNEJ
NALEŻY USZKODZONE SZAFKI WYMIENIĆ NA NOWE.

KABELE TELETECHNICZNE -

LUZNO WISZĄCE KABLE TELETECHNICZNE NALEŻY W PORÓZUMIENIU Z OPERATORAMI SIECI ZABUDOWAĆ W RURACH OCHRONNYCH I UKRYĆ POD DOCEPIENIEM

ADRES OBIEKTU BUDOWLANEGO

GMINA	WIELICZOWIŚĆ	ULICA, NR
WALBRZYCH	WALBRZYCH	RYNEK 14-14A
WZASKAŁKA NR: 530		INWESTOR: WSPOLNOTA MIESZKANIOWA
OBRĘB: ŚRÓDMIEŚCIE NR 27		UL. RYNEK 14-14A W WALBRZYCHU
STADIUM	BRANŻA	DATA
		SKALA
		NR RYSUNKU

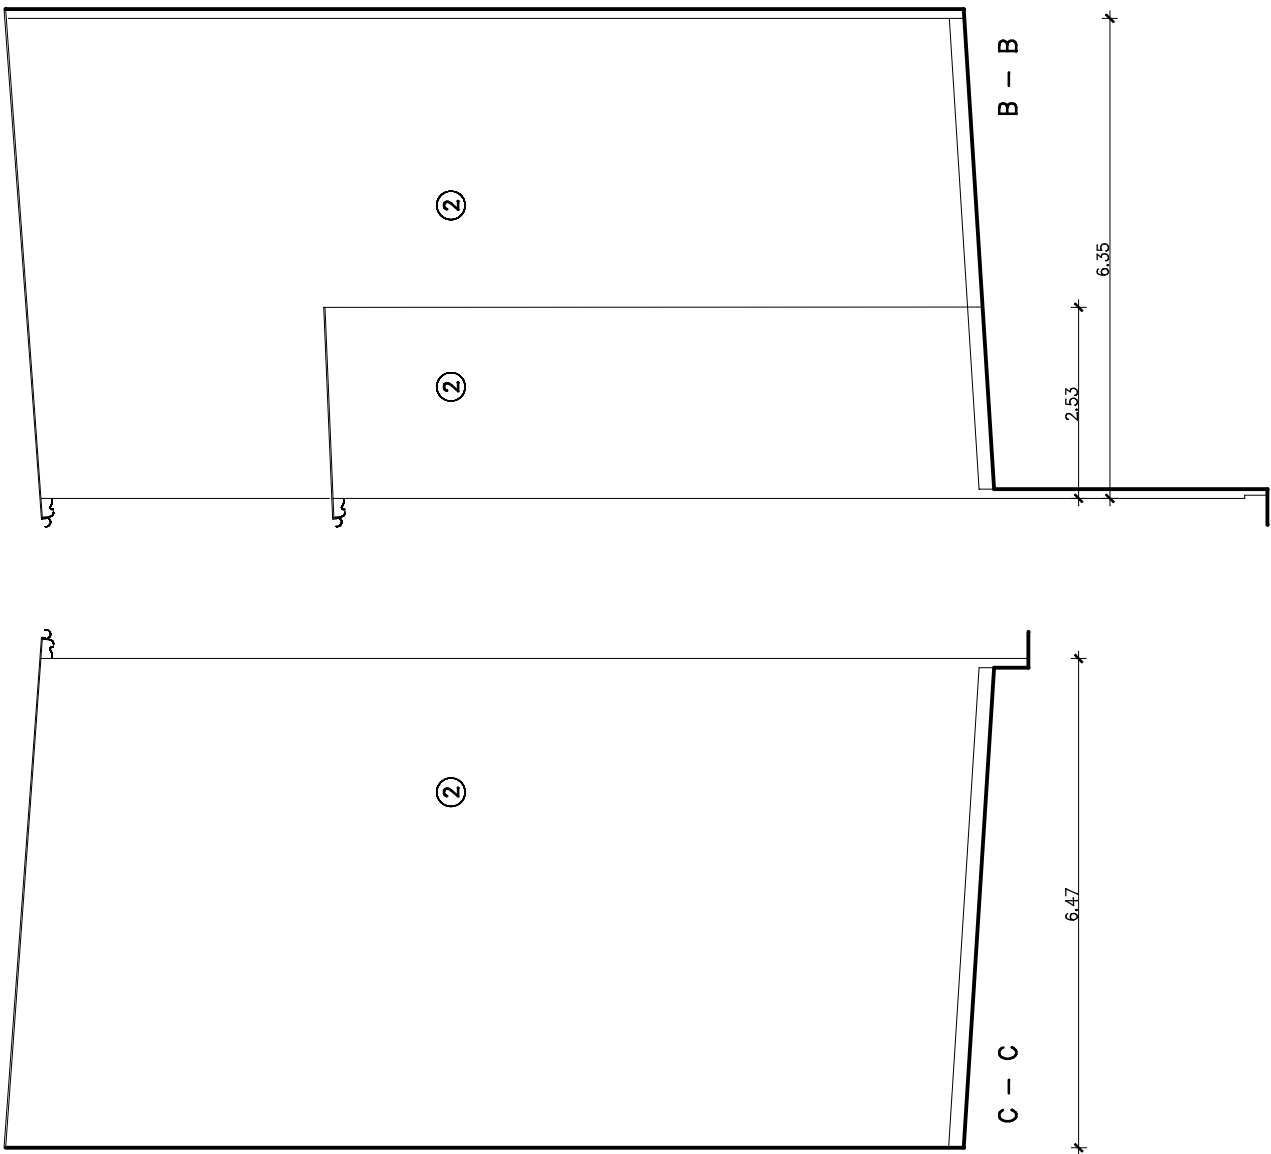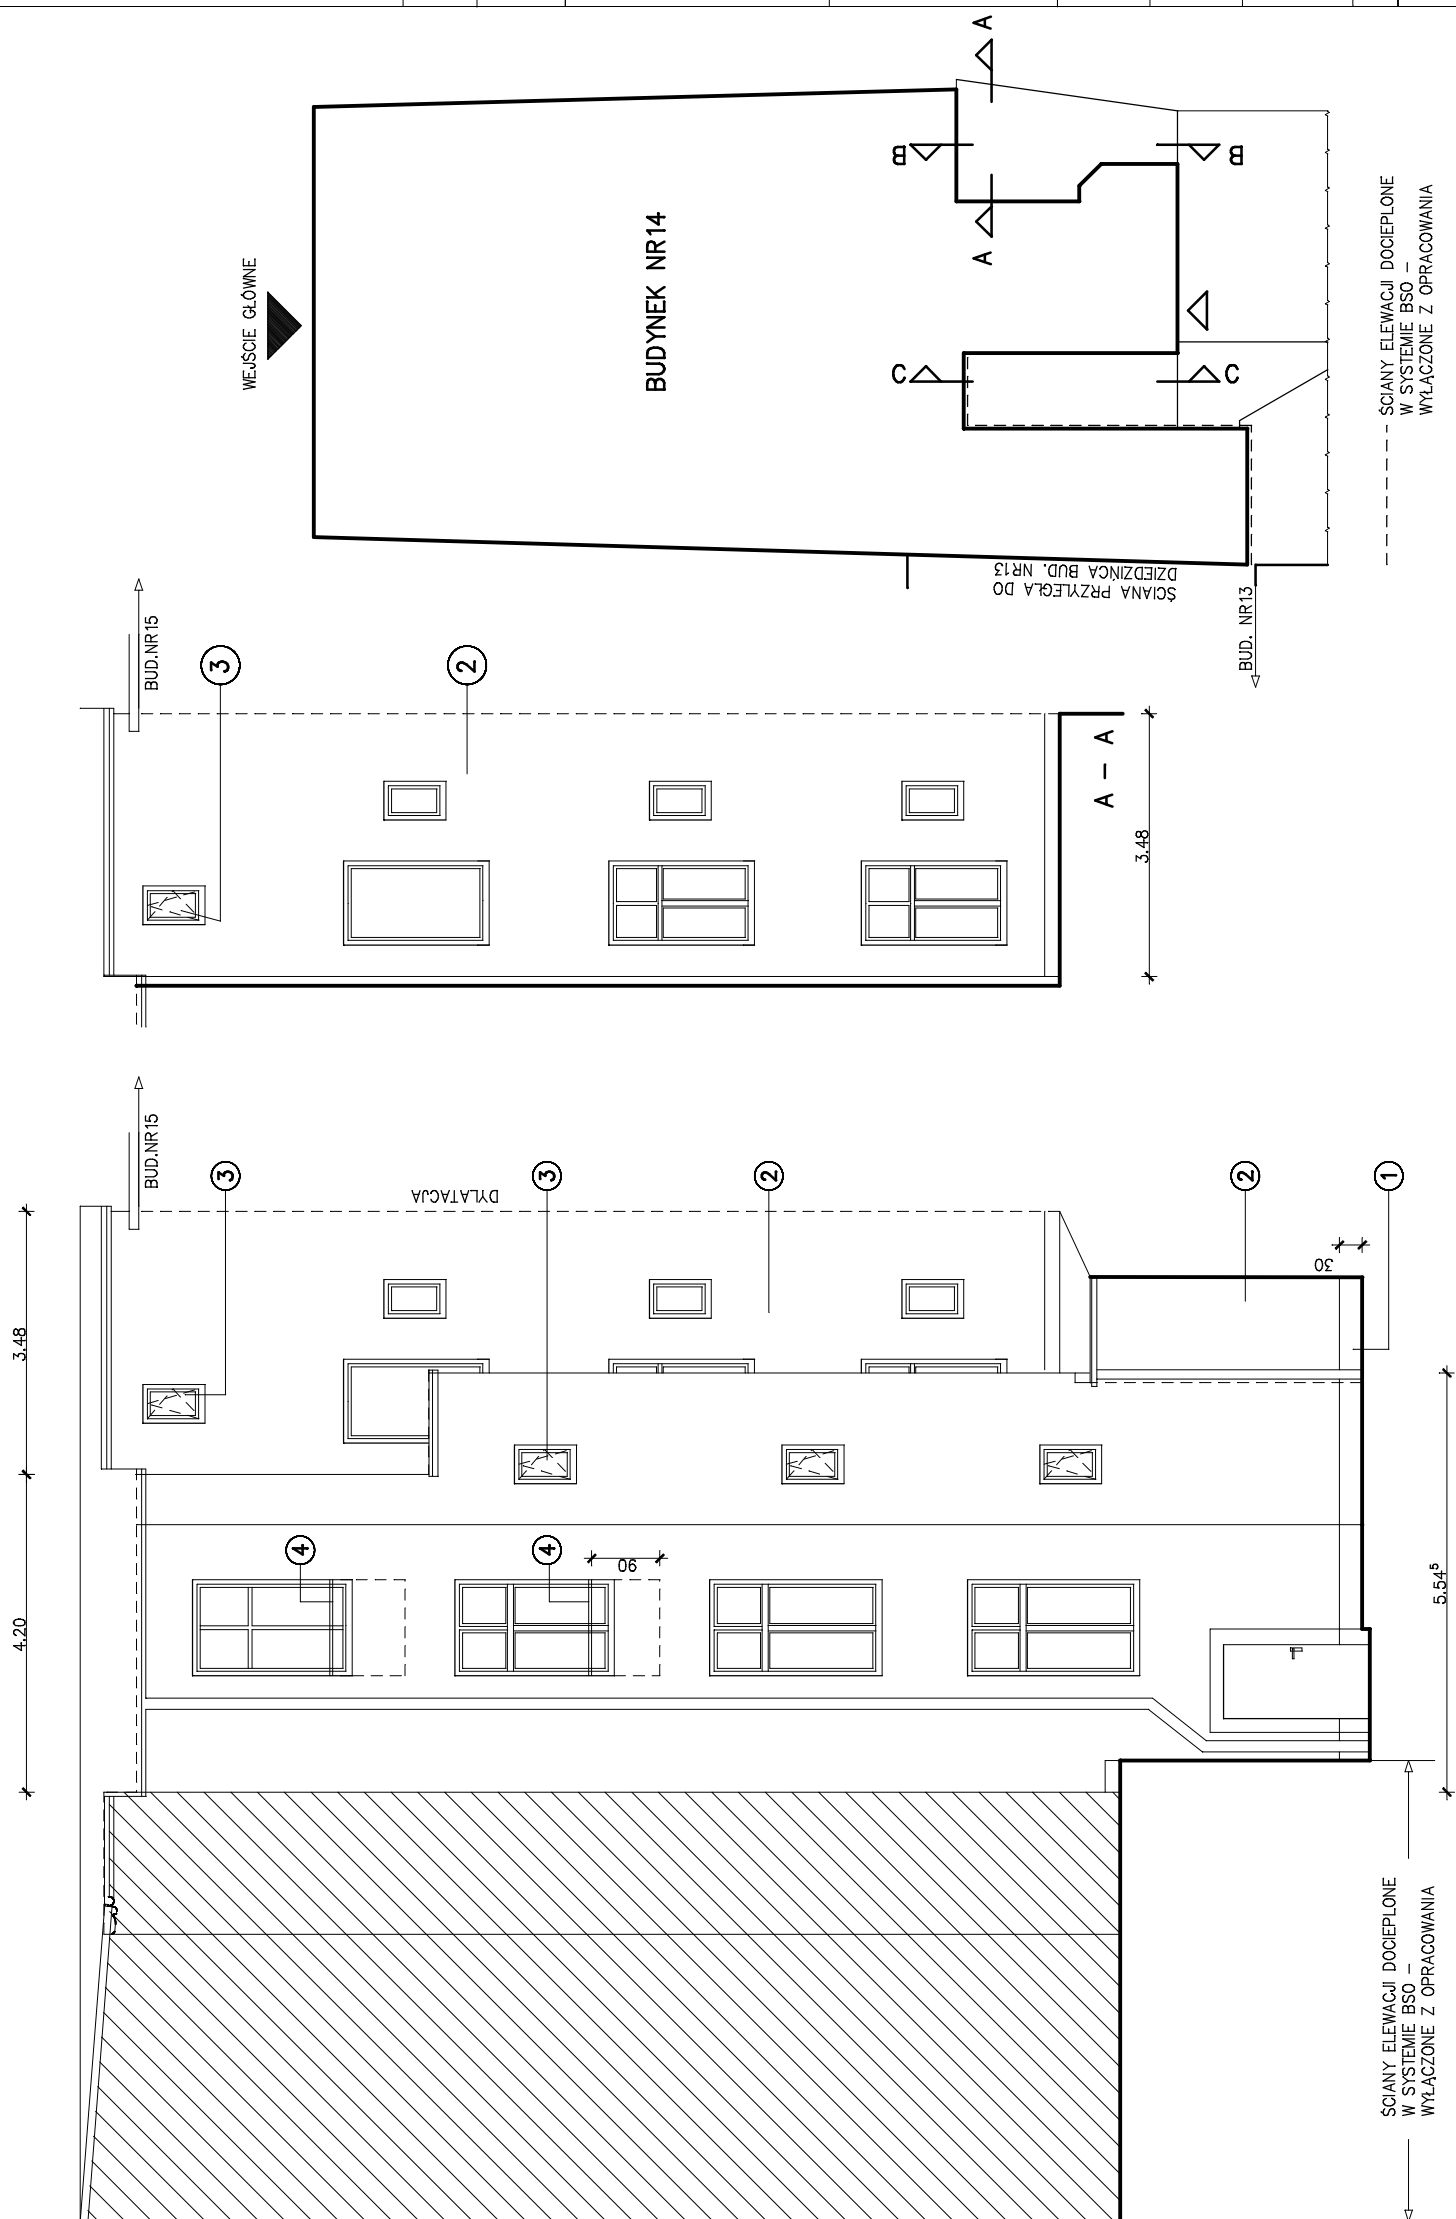

JEDNOSTKA PROJEKTOWA

ARCHI
i.d. PRACOWNIA ARCHYTEKTONICZNA
58-309 Wobrzyc ul. Boya-Zełmskiego 49 e-mail: archi.i.d@wp.pl
INDIA DZIEDZIC

KONSTRUKCJA	PROJEKTANT	NR UPR.	ZESPÓŁ PROJEKTOWY	PODPIS
SPRAWDZAJĄCY	PROJEKTANT	NR UPR.		
SPRAWDZAJĄCY	PROJEKTANT	NR UPR.		
SPRAWDZAJĄCY	PROJEKTANT	NR UPR.		

OBIEKT/ZAKRES OPRACOWANIA	REMONT ELEWACJI BUDYNKU Z DOCIEPLENIEM ŚCIANY TYLNEJ ORAZ WYKONANIA IZOLACJI PRZECIWMROZOWYCH ŚCIAN FUNDAMENTOWYCH BUDYNKU
TYTUŁ RYSUNKU	ELEWACJA POŁUDNIOWA – BUD. NR14
	PRZEKROJE
	REMONT