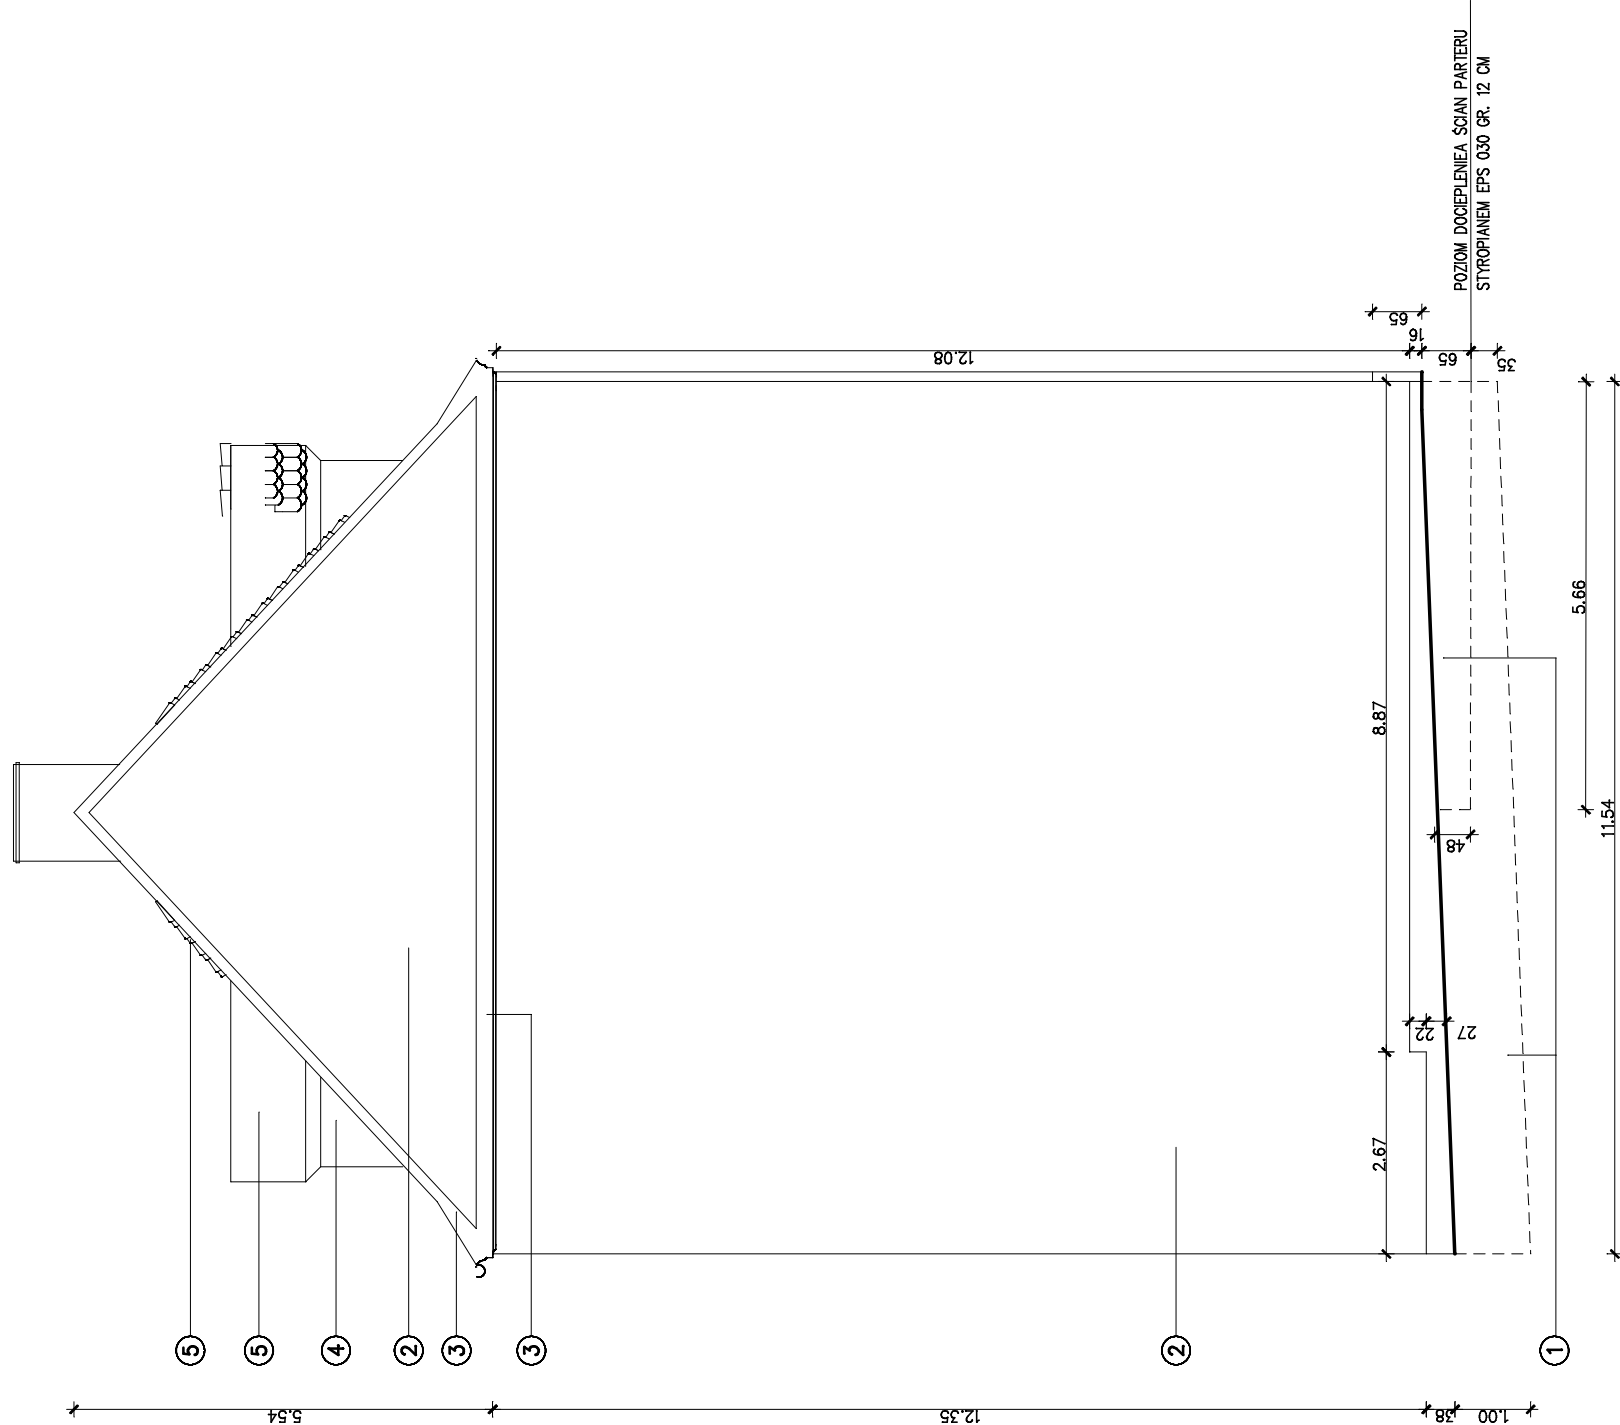
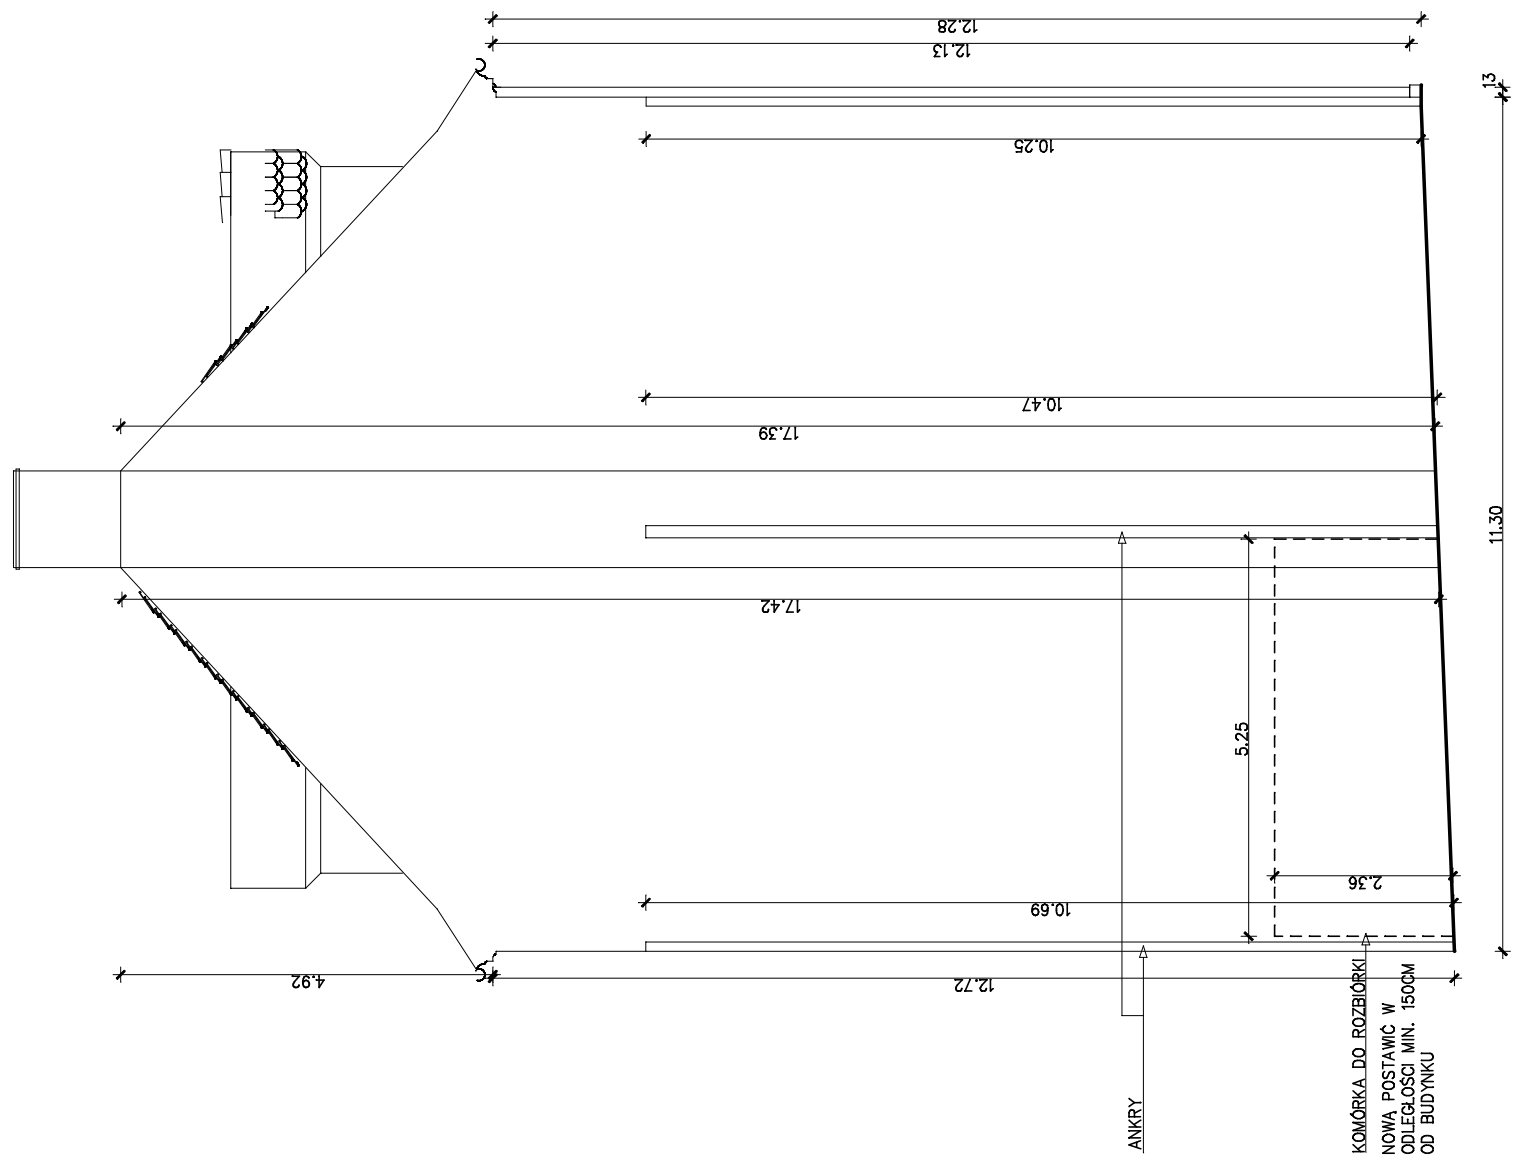


STAN ISTNIEJACY

STAN PROJEKTOWANY

[illegible][illegible]

KONSTRUKCJA ARCHITEKTURA	ZESPÓŁ PROJEKTOWY		PODPIS
	PROJEKTANT:	NR UPR:	
	ARCH. IWONA DZIEDZIC	AU-F2/188/81	
	SPRWDZAJĄCY:	NR UPR.	
KONSTRUKCJA	PROJEKTANT	NR UPR.	PODPIS
	SPRWDZAJĄCY:	NR UPR.	

OBIEKT / ZAKRES OPRACOWANIA	REMONT ELEWACJI Z DOCIEPLENIEM BUDYNKU ORAZ REMONT DACHU
TYTUŁ RYSUNKU	ELEWACJA PŁN. – ZACH.

ADRES OBIEKTU BUDOWLANEGO	
GMINA WALBRZYCH	MIEJSCOWOŚĆ ULICA, NR 11 LUSTOPADA 164
DZIAŁKA, NR: 454/4	INWESTOR: WSPÓLNOTA MIESZKANOWA OBIEKT: NOWE MIASTO NR 26
STADIUM BRANŻA	DATA SKALA
ZAŁOŻENIA DO REMONTU	KWIECIEŃ 2016
NR RYSUNKU 4/A	