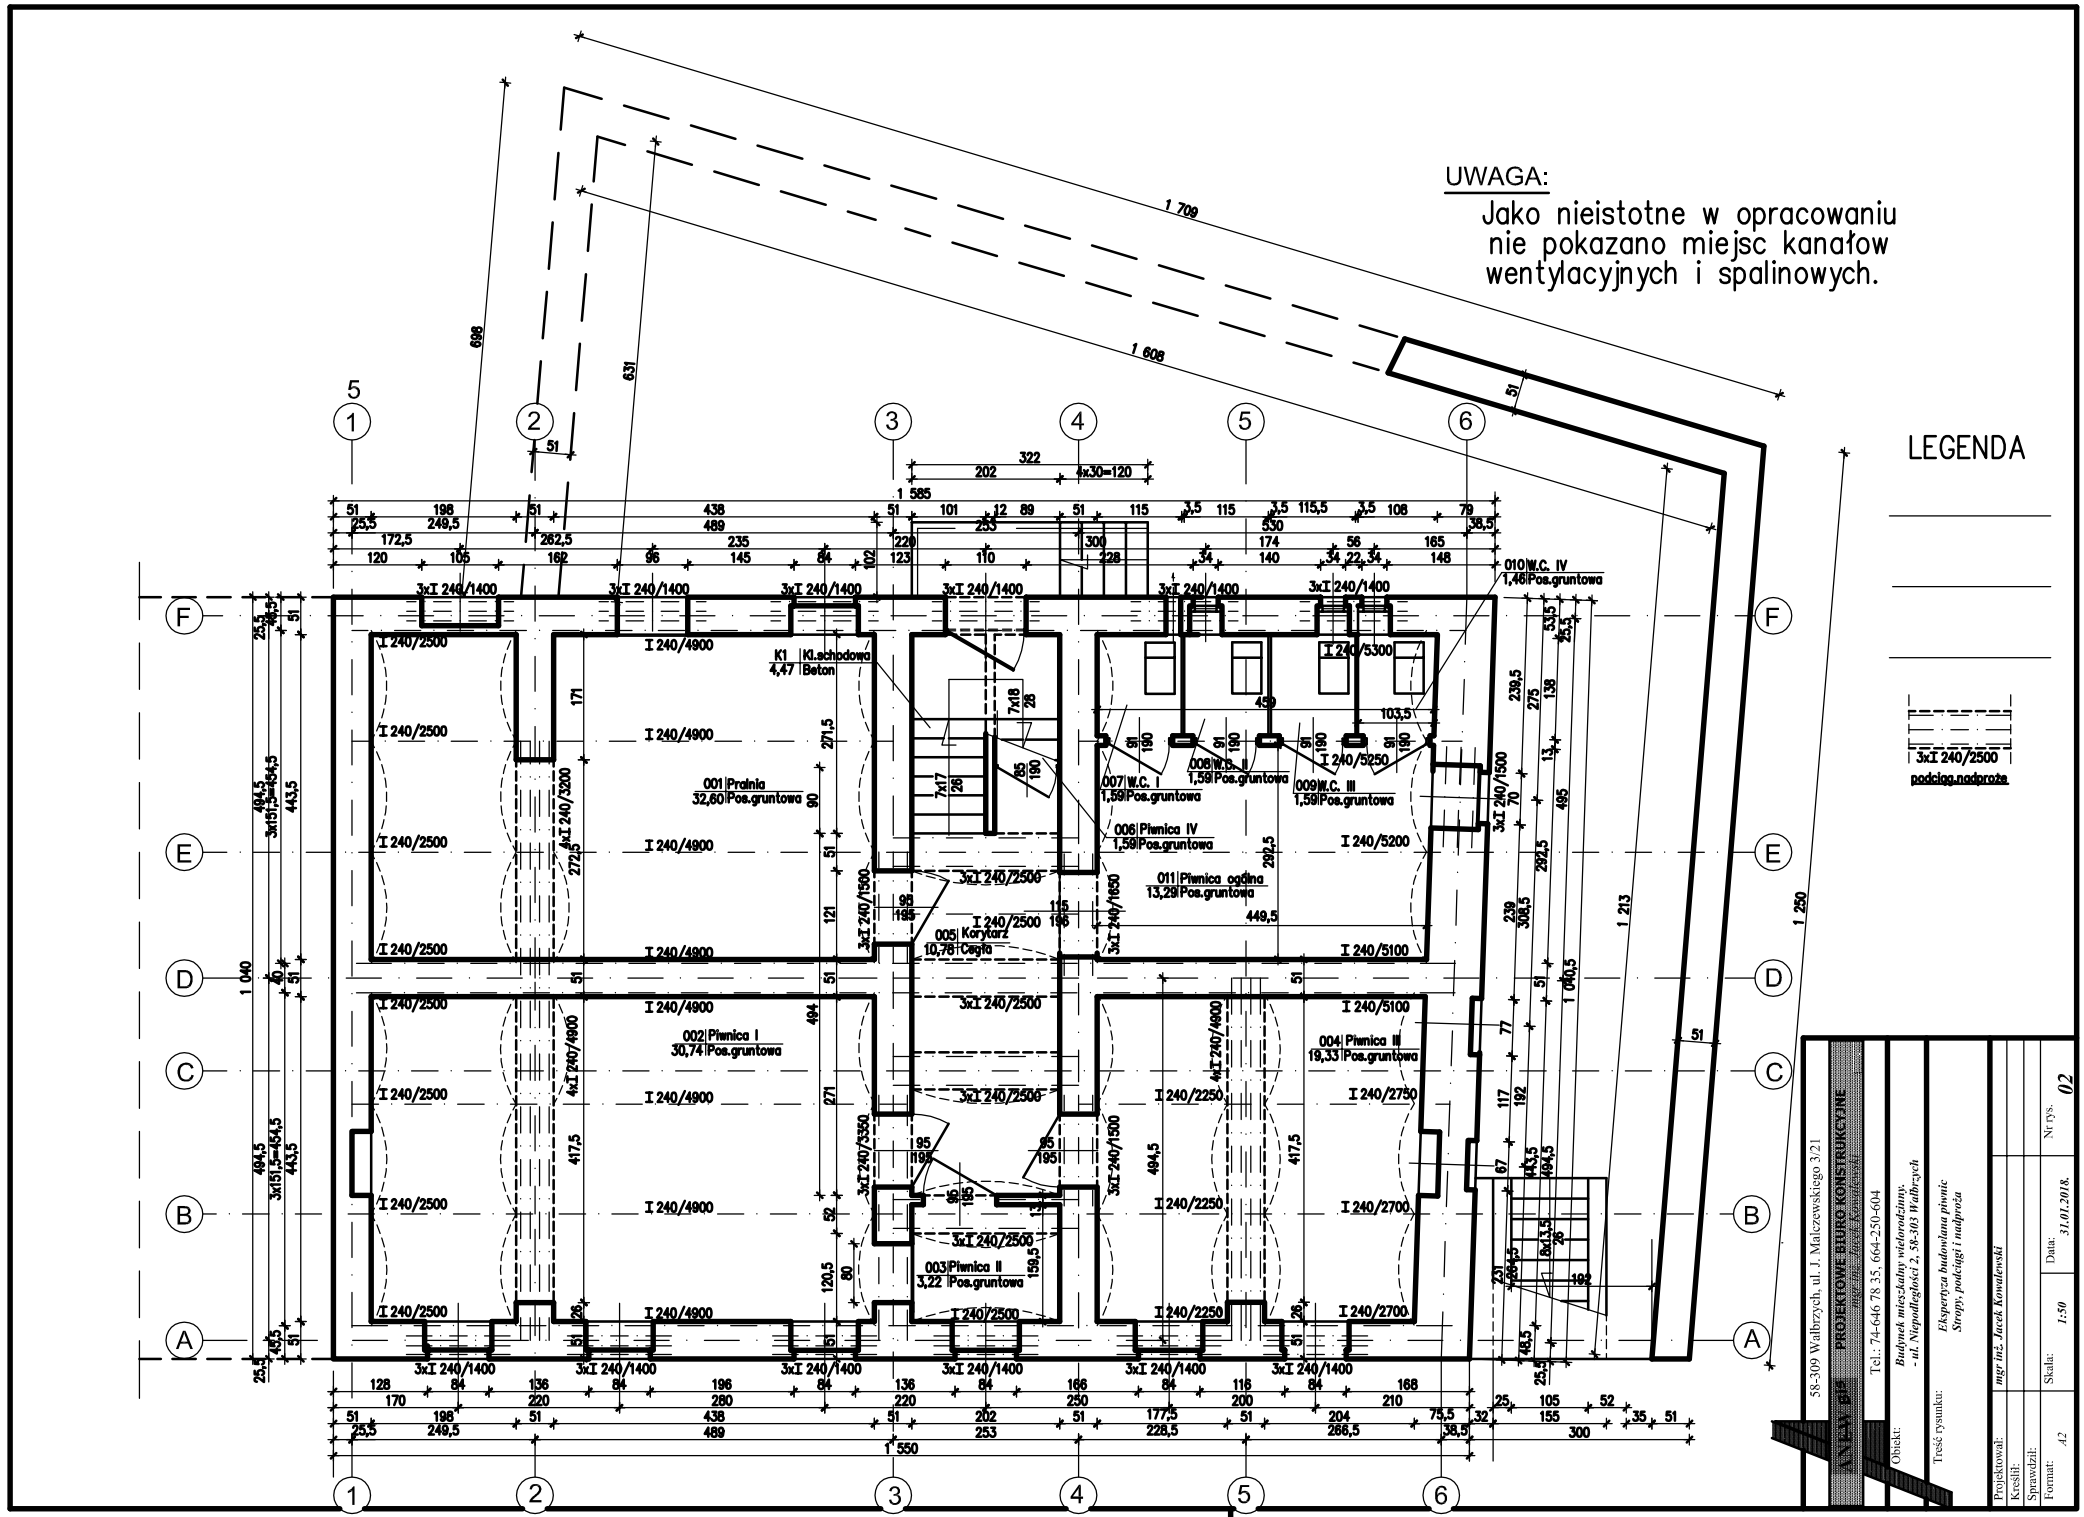
UWAGA:
Jako nieistotne w opracowaniu nie pokazano miejsc kanałów wentylacyjnych i spalinowych.
LEGENDA
3xI 240/2500
podciąg nadproże
001 Pralnia 32,60 Pos.gruntowa
002 Piwnica I 30,74 Pos.gruntowa
003 Piwnica II 3,22 Pos.gruntowa
004 Piwnica III 19,33 Pos.gruntowa
005 Korytarz 10,78 Cegła
006 Piwnica IV 1,59 Pos.gruntowa
007 W.C. I 1,59 Pos.gruntowa
008 W.C. II 1,59 Pos.gruntowa
009 W.C. III 1,59 Pos.gruntowa
010 W.C. IV 1,46 Pos.gruntowa
011 Piwnica ogólna 13,29 Pos.gruntowa
K1 Kl.schodowa 4,47 Beton
1 709
1 608
1 585
1 550
1 213
1 250
1 040
PROJEKTOWE BIURO KONSTRUKCYJNE
58-309 Wałbrzych, ul. J. Malczewskiego 3/21
Tel.: 74-646 78 35, 664-250-604
Obiekt:
Budynek mieszkalny wielorodzinny,
- ul. Niepodległości 2, 58-303 Wałbrzych
Treść rysunku:
Eksperyza budowlana piwnic
Stropy, podciągi i nadproża
Projektował: mgr inż. Jacek Kowalewski
Kreślił:
Sprawdził:
Format: A2
Skala: 1:50
Data: 31.01.2018.
Nr rys. 02