



RZUT I PIĘTRA
skala 1:50

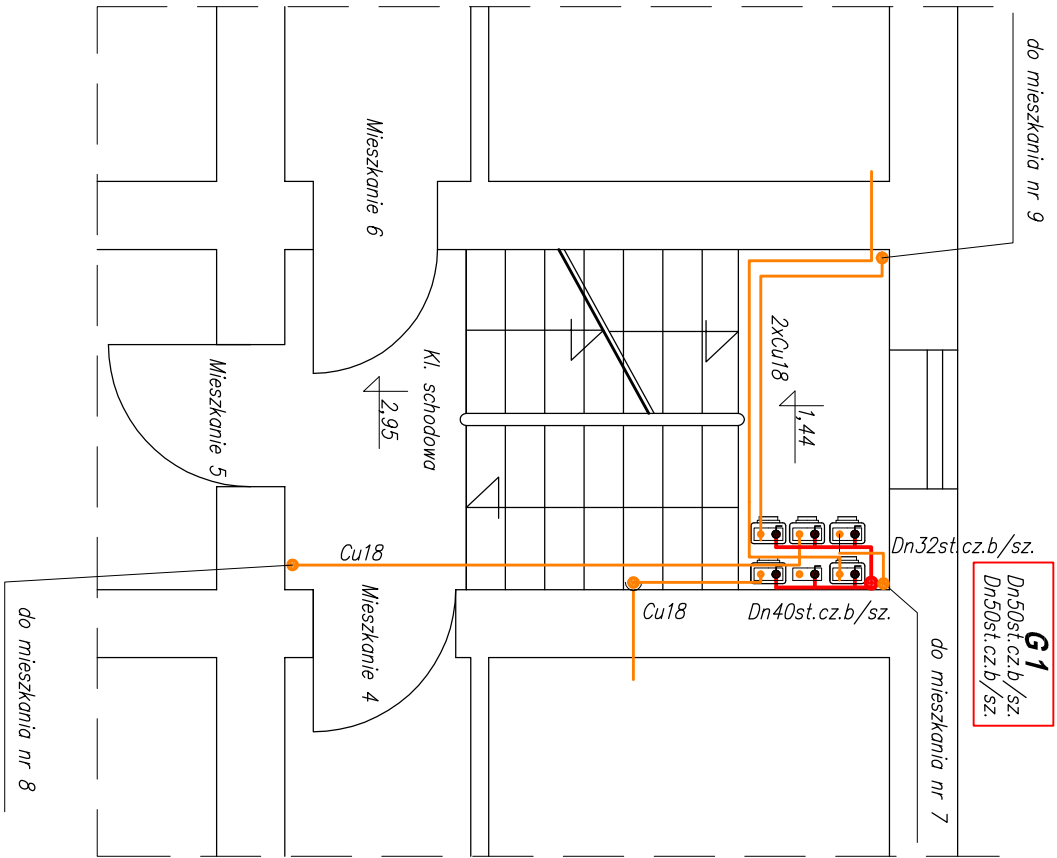

RZUT I PIĘTRA
skala 1:50

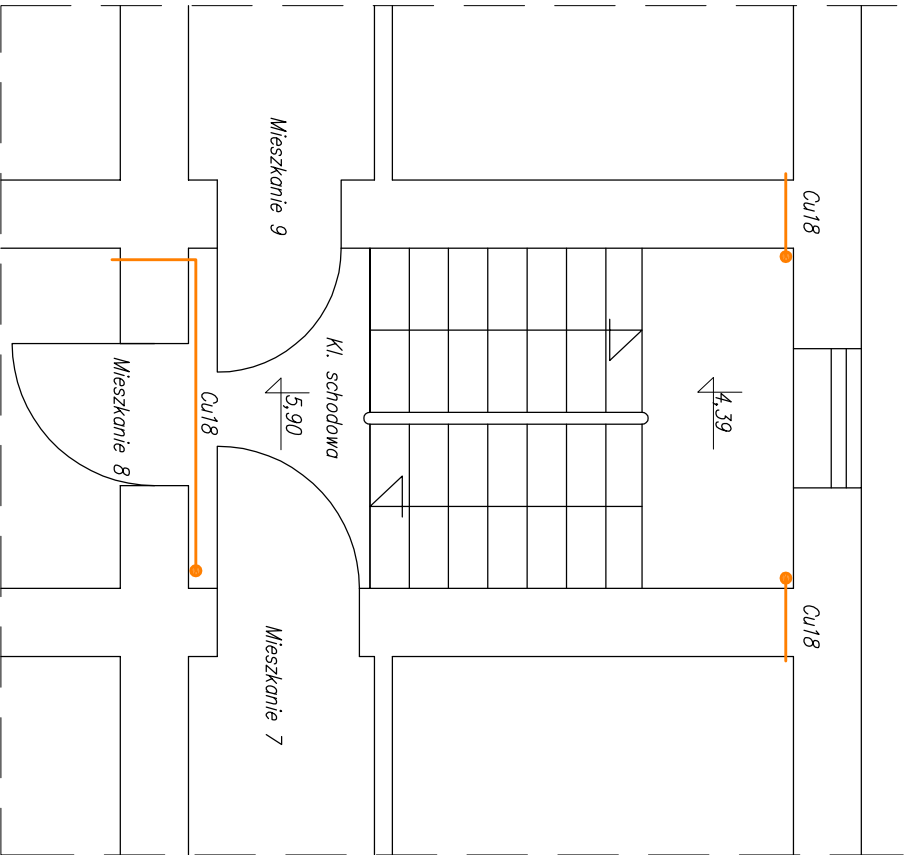

OZNACZENIA RYSUNKOWE:

- instalacja wewnętrzna gazu na częściach wspólnych budynku
- instalacja wewnętrzna gazu dla lokali mieszkalnych

- G1**
Dn32st.cz.b/sz.
Dn40st.cz.b/sz.
- oznaczenie pionu
 - średnica pionu PRZED grupą gazomierzów
 - średnica pionu ZA grupą gazomierzów

UWAGI:

- Instalację wewnętrzną gazu wykonać z rur stalowych czarnych bez szwu łączonych przez spawanie. Przewody prowadzić pod strykiem pomieszczeń
- Przejścia instalacji gazu przez przegrody budowlane wykonać w tulejach ochronnych
- Gazomierze niechowe dla lokali mieszkalnych montować na korytarzu, Gazomierze zamontować na listwie gazomierzowej. Wysokość montażu gazomierza do jego podstawy max. 1,80. Ze względu na zachowanie drogi ewakuacyjnej bez szafek gazomierzowych
- Instalację do mieszkań wykonać z rur miedzianych łączonych prze kształtki zaciskowe.

| | | | | | |
|--|--|-----------------------|-------|---------------------|--|
| BIURO PROJEKTOWO USŁUGOWE INSTALACJI I SIECI SANITARNYCH | | | | | |
| Ul. Żółkiewskiego 10 Edward D. Krawczyk 58–300 Wałbrzych | | | | | |
| Inwestor | Miejski Zarząd Budynków Sp. z o.o. ul. Gen. Wł. Andersa 48, 58–304 Wałbrzych | | | Stadium PB | |
| Obiekt i adres | Budynek mieszkalny wielorodzinny – instalacja gazowa ul. Kaszubska 20, 58–303 Wałbrzych | | | Branża Sanitarna | |
| Projektant: | inz. E.D. Krawczyk | Spec. inst. sanitarne | 12.17 | Skala 1:50 | |
| Asystent: | | | | | |
| Tytuł rysunku | Rzut I, II piętra – instalacja gazowa | | | Nr rys. 3 | |