

Nr kanc.:BGK.6642.1409.2017

PREZYDENT MIASTA WAŁBRZYCHA

Poświadcza się zgodność niniejszej kopii z treścią materiału państwowego zasobu geodezyjnego i kartograficznego

mapa zasadnicza

Nazwa materiału zasobu

P.0265.1943.65Z upoważnienia Prezydenta

04-12-2017 Referat Główny Dokumentacji

Data wykonania kopii

MAPA ZASADNICZA

SKALA 1:500

Województwo: dolnośląskie

Powiat: m. Wałbrzych


Jednostka ewidencyjna: 026501_1, M. Wałbrzych

Obręb: 0033, Podgórze Nr 33

Układ odniesienia: PL-2000 strefa 5 (15°), układ wys.: PL-KRON86-NH

Skala mapy: 5.140.32.02.2.2; 5.140.32.03.1.1

Przedstawione na mapie zasadniczej wysokości szczegółów terenowych mogą nie odpowiadać wartościom rzeczywistym

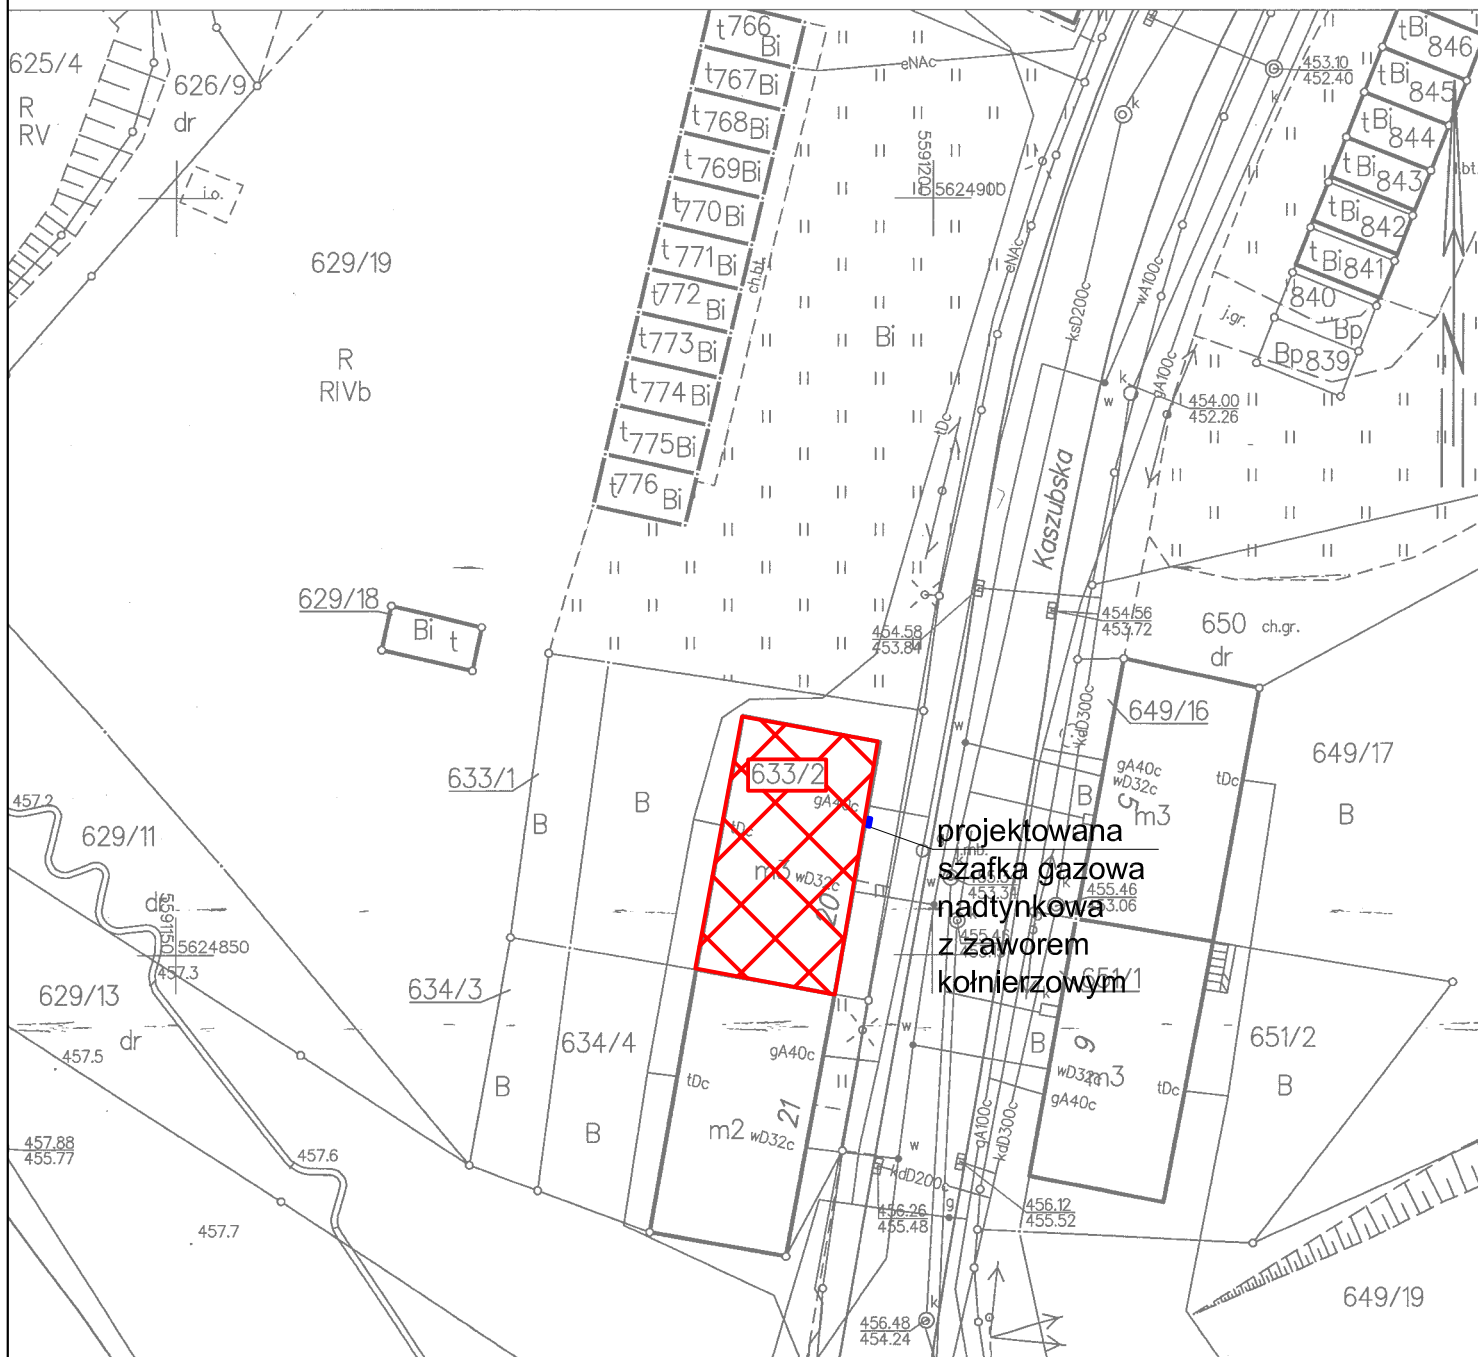

BIURO PROJEKTOWO USŁUGOWE INSTALACJI I SIECI SANITARNYCH
Ul. Żółtkiewskiego 10 Edward D. Krawczyk 58-300 Wałbrzych

Inwestor	Miejski Zarząd Budynków Sp. z o.o. ul.Gen Wł. Andersa 48, 58-304 Wałbrzych	Stadium PB
Obiekt i adres	Budynek Mieszkalny Wielorodzinny ul. Kaszubska 20, 58-303 Wałbrzych	Branża Sanitarna
Projektant:	inż. E.D. Krawczyk	spec. instal. sanitarne 75/DOŚ/05
Sprawdzający:		
Tytuł rysunku	PROJEKT ZAGODPODAROWANIA TERENU	
		Nr rys. 1

Wałbrzych dn. 2017-12-04

Sporządził(a)/wydruk: Paweł Celus