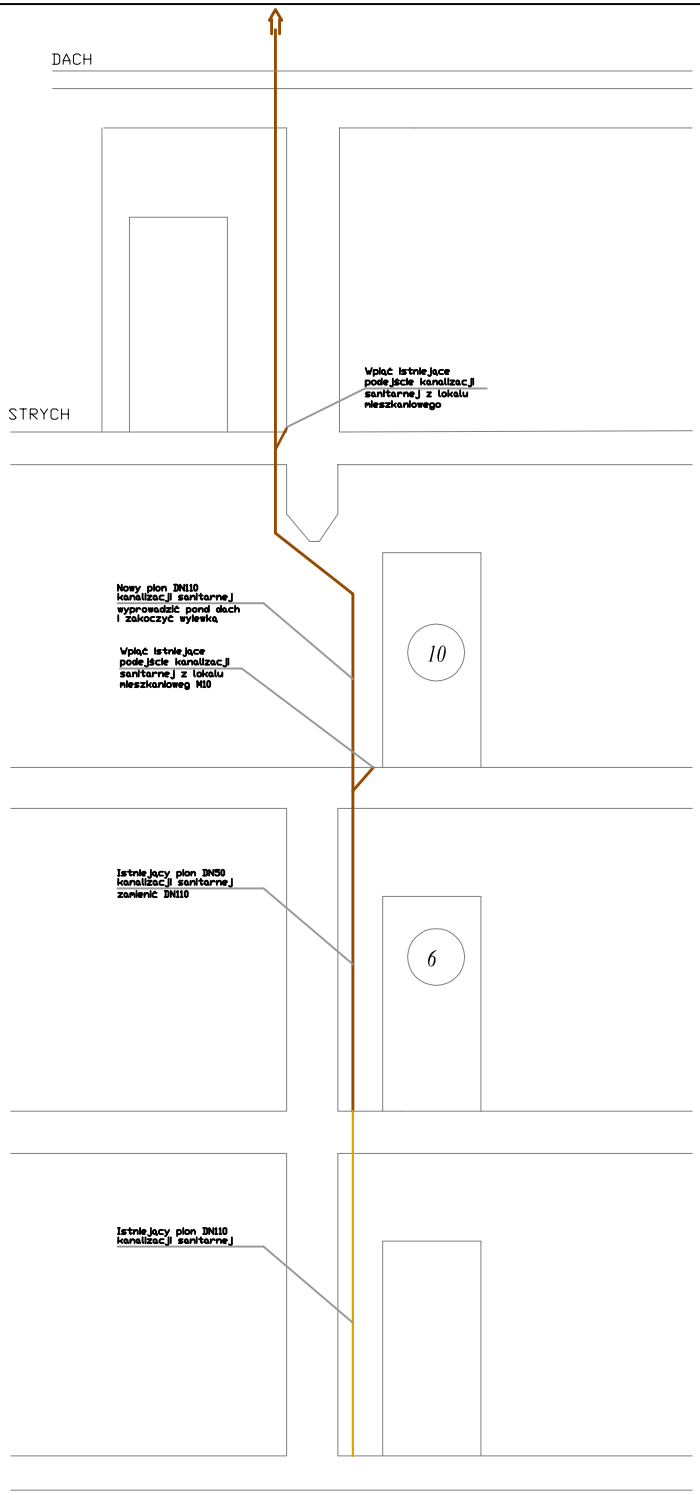

ROZWINIĘCIE INSTALACJI KANALIZACJI SANITARNEJ LOKLAU NR M10

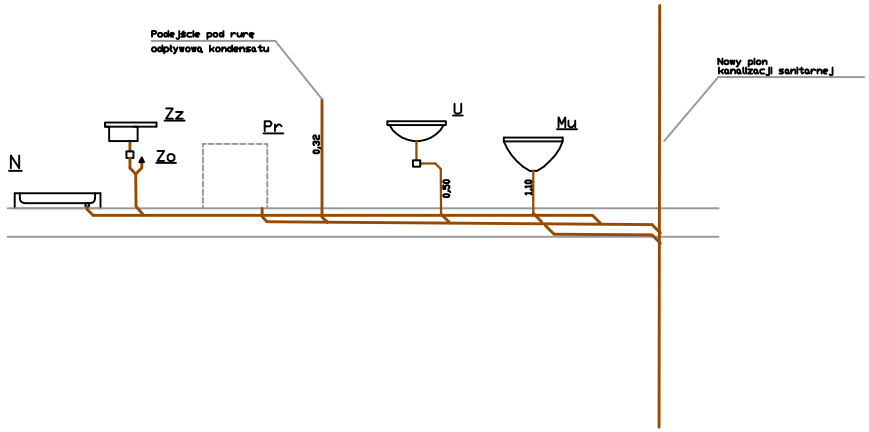

UWAGI I OZNACZENIA:

1. Instalację kanalizacji sanitarnej wykonać z rur PCV

2. Na kondygnacji 1 w obszarze klatki schodowej wymienic pion instalacji kanalizacji z dn75 na 110

——— - stara instalacja kanalizacji sanitarnej

——— - nowa instalacja kanalizacji sanitarnej

SYMBOLE:

U - umywalka
Mu - miska ustępowa
N - natrysk
Zz - zlewozmywak
Pr - pralka
PgII - piec gazowy

P.H.U. EDMUND FRAZIK ul. Grodzka 14/3; 58-316 Wałbrzych

INWESTOR	Miejski Zarząd Budynków Sp. z o.o. Wałbrzych ul. Gen. Andersa 48		Podz.	Nr rys.
TEMAT:	Przebudowa wraz z wykonaniem łazienki z WC, c.o. na paliwo gazowe i wentylacji w lokalu mieszkalnym nr 10 w budynku przy ul. Samosierry 6 w Wałbrzychu Instalacja kanalizacji sanitarnej - rozwinięcie		1:50	J-6
	Imię i nazwisko	nr. uprawn.	Data	Podpis
PROJEKTOWAŁ	Agata Ewa Nowak	135/02/DUW	20.01.2018r.	