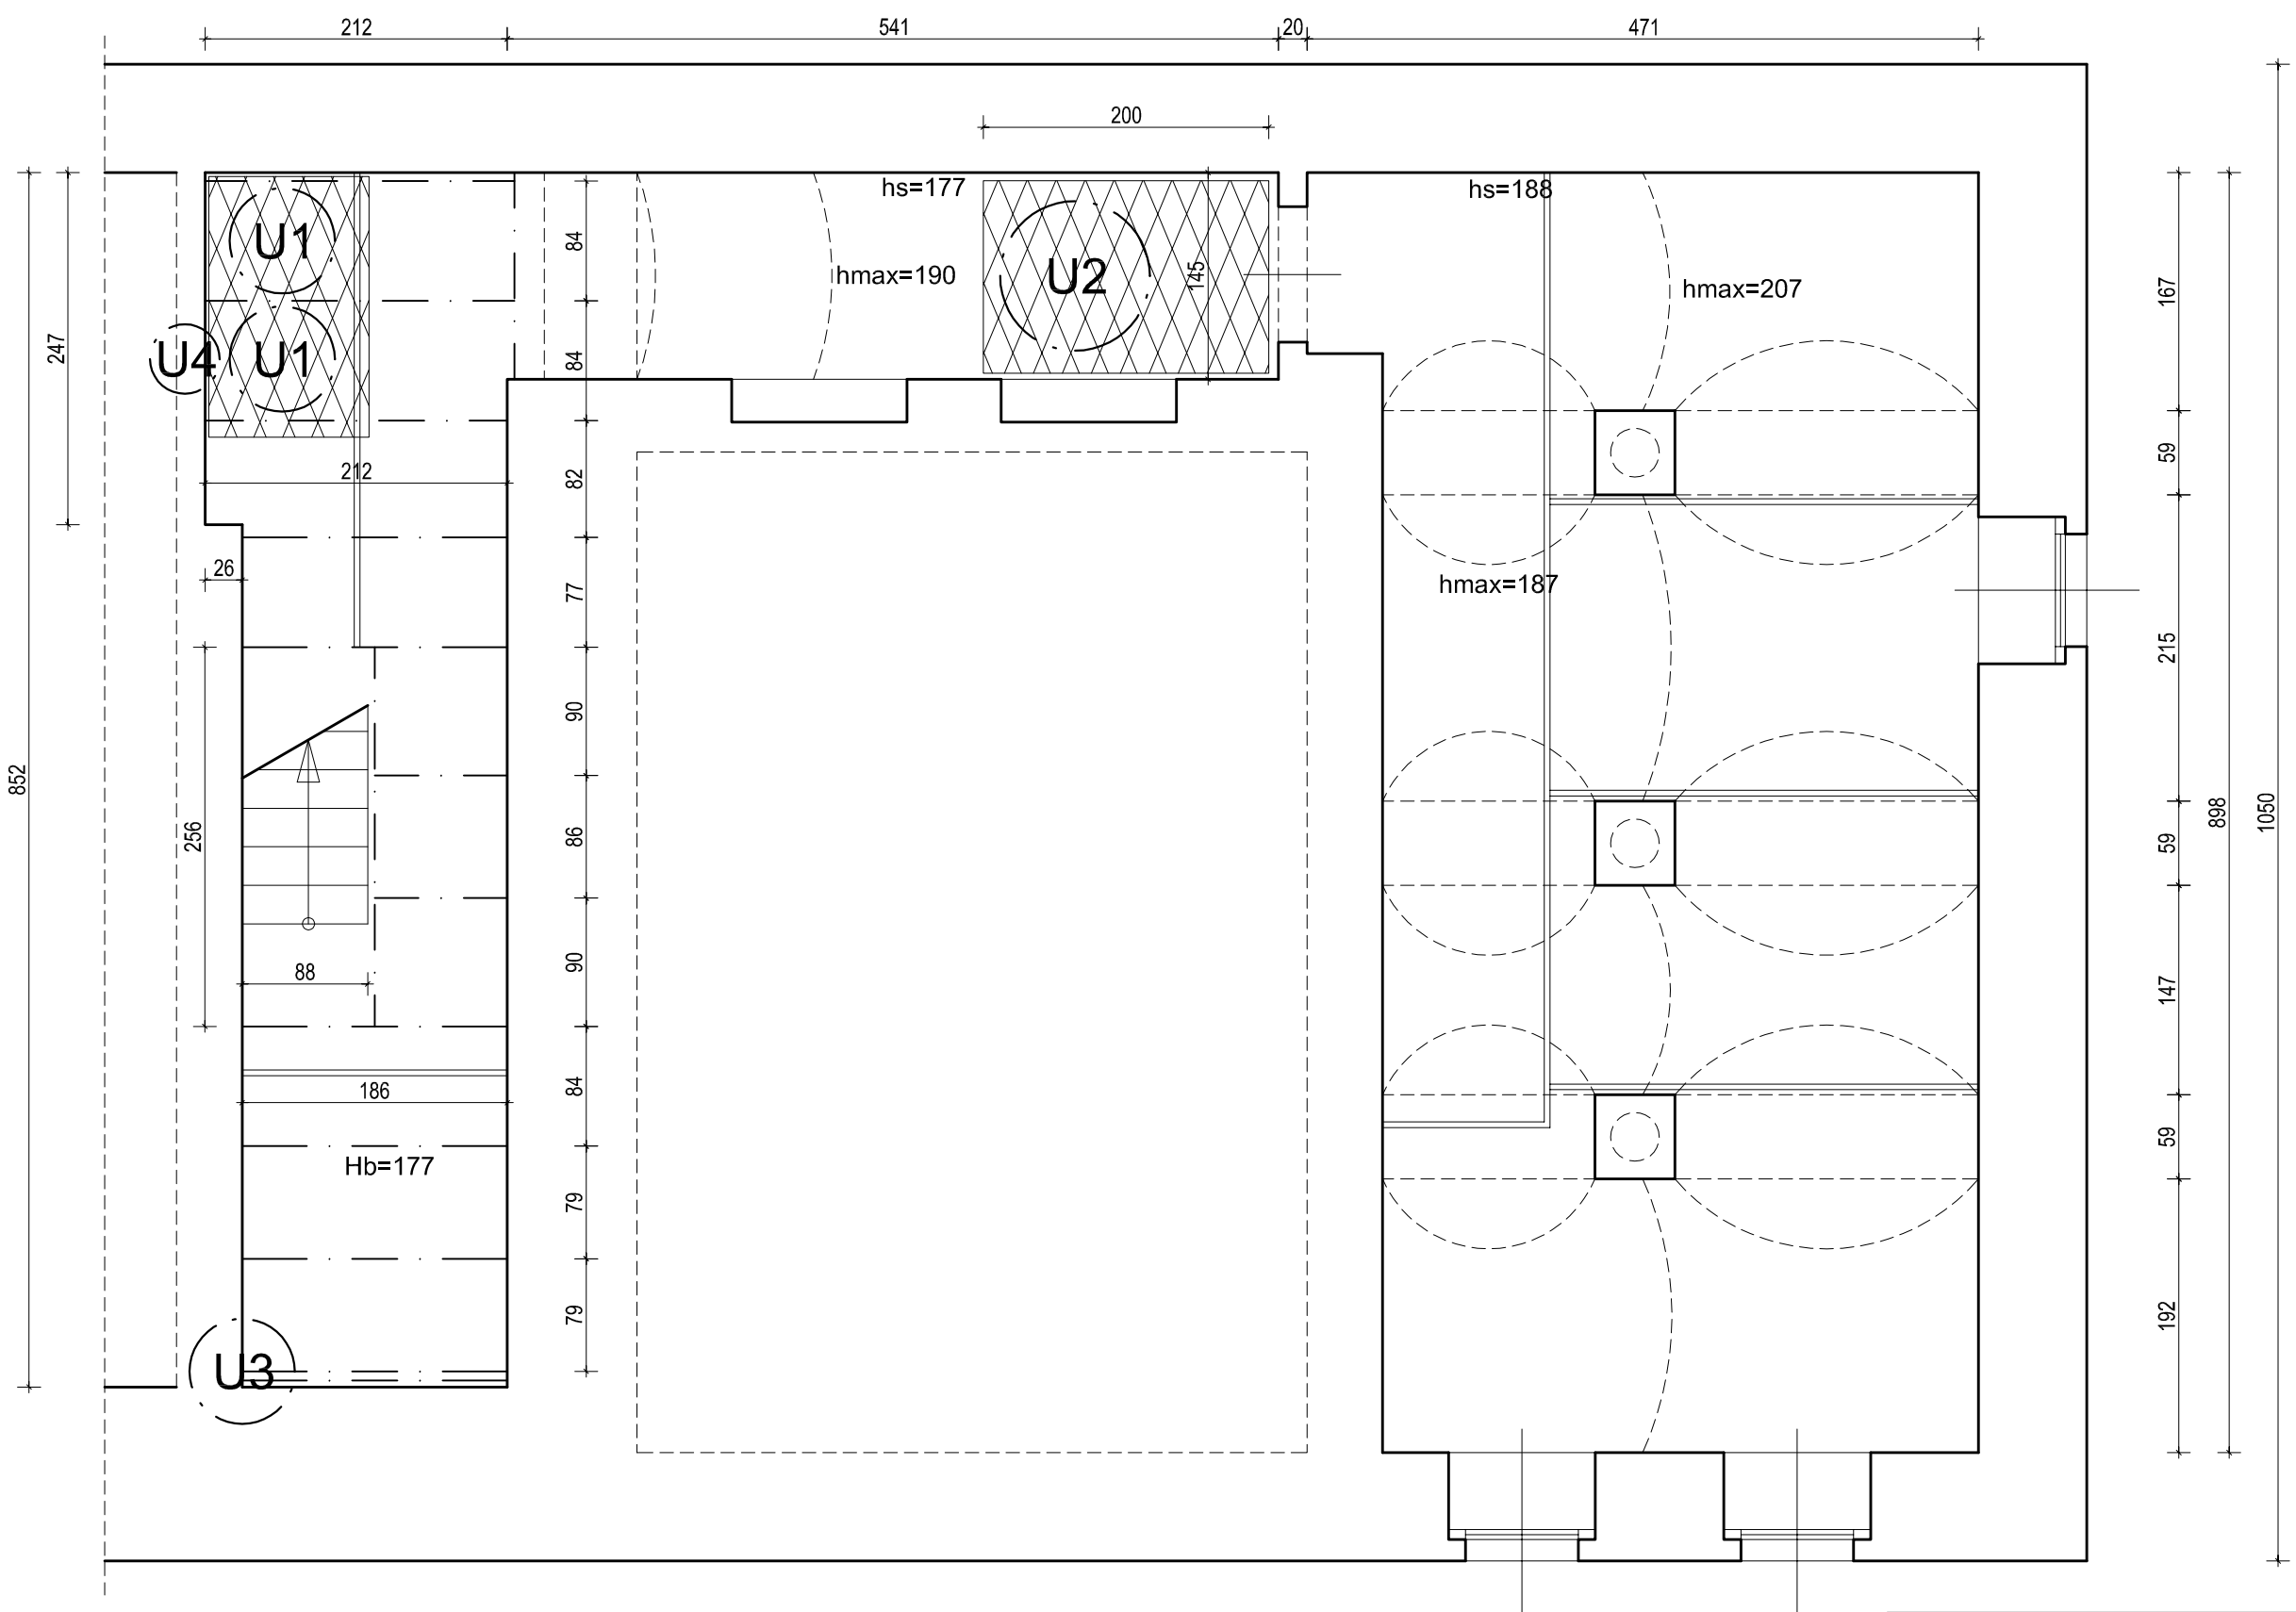

OZNACZENIA

U — lokalizacja uszkodzeń na stropach i sposób naprawy wg opisu

siatka cięto-ciągniona 62x20x5 gr. 0,75 mm

PRACOWNIA PROJEKTOWA „SIG"
inż.Sławomir Ignatowicz
ul. Harcerska 23/2, 58-301 Walbrzych

temat:	Naprawa stropów nad piwnicami		
adres:	ul. Głowackiego 5, 58-303 Wałbrzych		
inwestor:	Wspólnota Mieszkaniowa przy ul. Głowackiego 5, Wałbrzych		
projektant:	inż. Sławomir Ignatowicz	NBGP.V-7342/3/99/98	
RZUT PIWNIC		skala 1:50 01.2018	NR RYS. 2