



NR	FUNKCJA
01	KLATKA SCHODOWA
02	LOKAL NR 1 - NIE OBJĘTY OPRACOWANIEM
03	PIWNICA LOKATORSKA
04	PIWNICA LOKATORSKA
05	PIWNICA LOKATORSKA
06	PIWNICA LOKATORSKA
07	KOMUNIKACJA
LOKAL NR 5	
08	ŁAZIENKA
09	POKÓJ
010	KUCHNIA
011	POKÓJ
012	POKÓJ
013	PRZEDPOKÓJ
014	WC
015	KLATKA SCHODOWA

ZESTAWIENIE POMIESZCZEŃ - PARTER

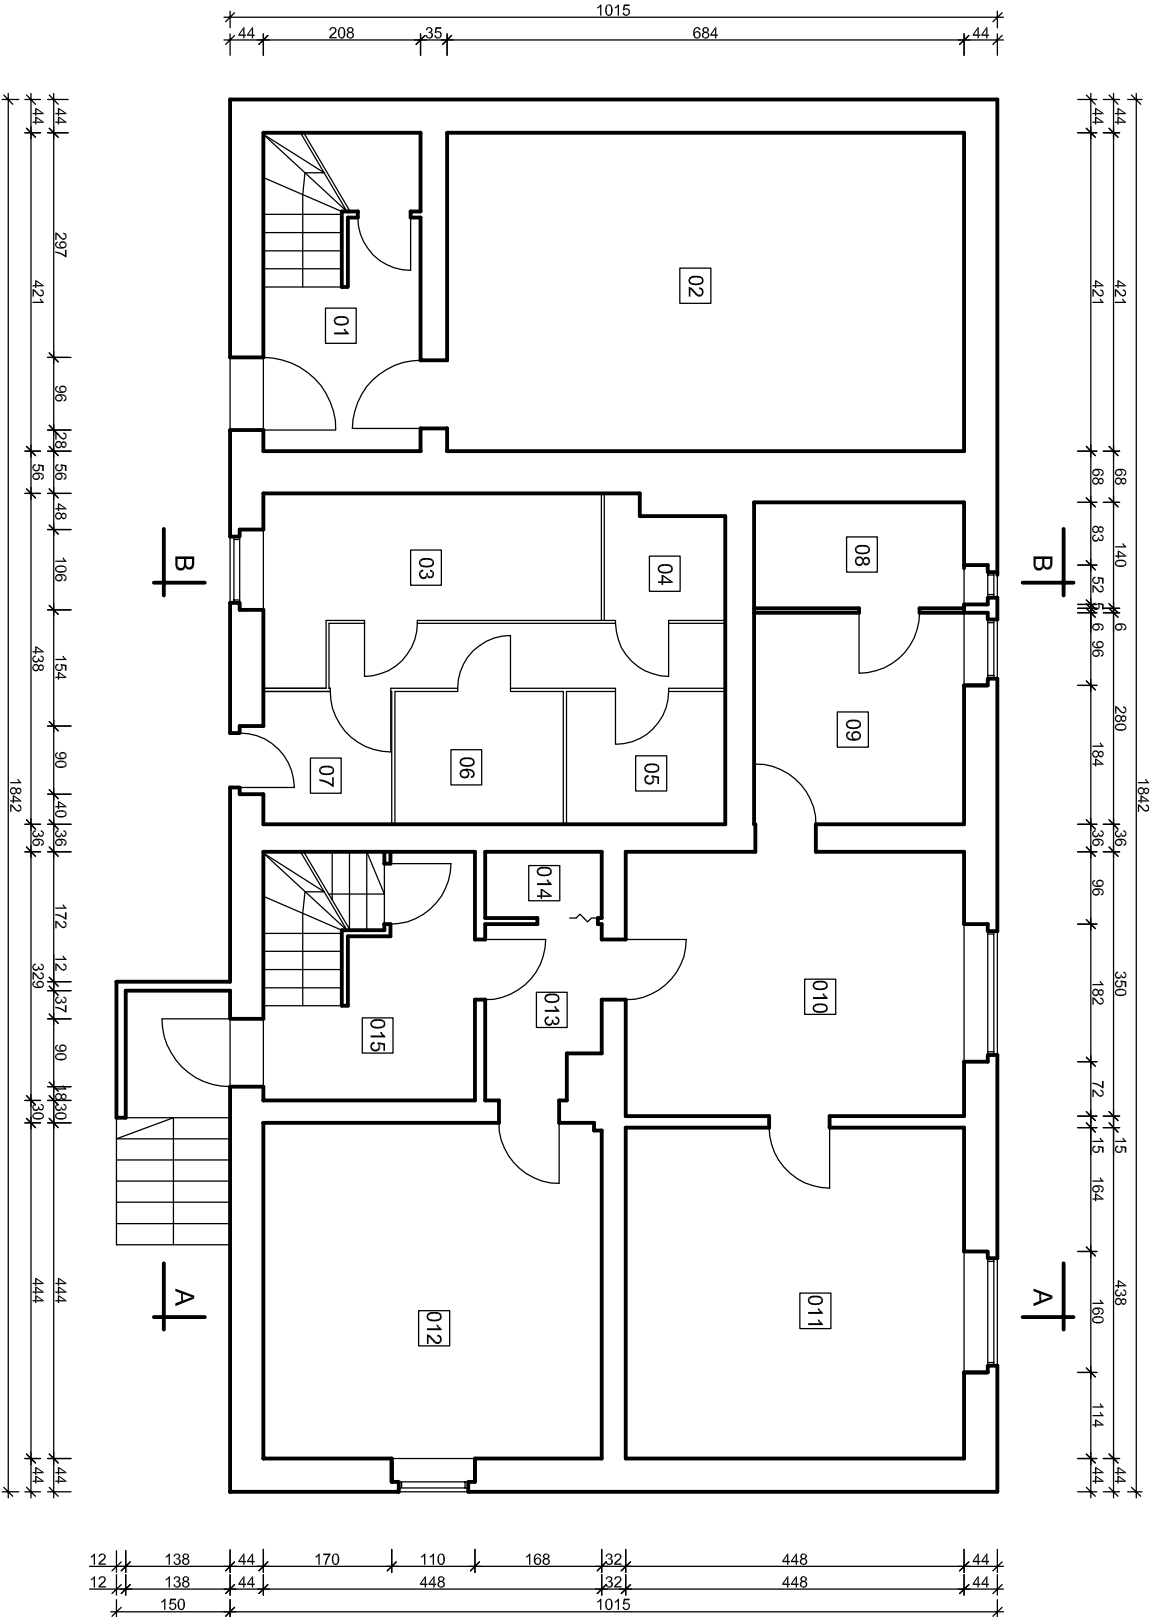

<div><div> PRACOWNIA PROJEKTOWA</div><div><div>tel. +48 604 24 08 12</div><div>e-mail: annarabinia@wp.pl</div><div>ul. Palisadowa 34/5</div><div>58-316 Wałbrzych</div><div>NIP 886-261-82-45</div><div>REGON 021294181</div></div></div>			
Projektant:	mgr inż. Anna Rabinia	77/Doś/10	Data:
		Doś/Bo/0384/10	
Temat:	REMONT STROPÓW ORAZ NADPROŻY NAD PIWNICAMI W BUDYNKU PRZY UL. WAŁBRZYSKIEJ 41 W WAŁBRZYSZCHU		
Investor:	Wspólnota Mieszkaniowa budynku przy ul. Wałbrzyskiej 41 ul. Andersa 48, 58-304 Wałbrzych		
Tytuł rys.:	Rzut partenu	Nr rys.:	2/NW