ZESTAWIENIE POMIESZCZEŃ - 1 PIĘTRO

NR	FUNKCJA
11	KLATKA SCHODOWA
	LOKAL NR 2+3
12	PRZEDPOKÓJ
13	ŁAZIENKA
14	POKÓJ
15	POKÓJ
16	POKÓJ
17	KUCHNIA
18	KLATKA SCHODOWA
19	LOKAL NR 6 - NIE OBJĘTY OPRACOWANIEM

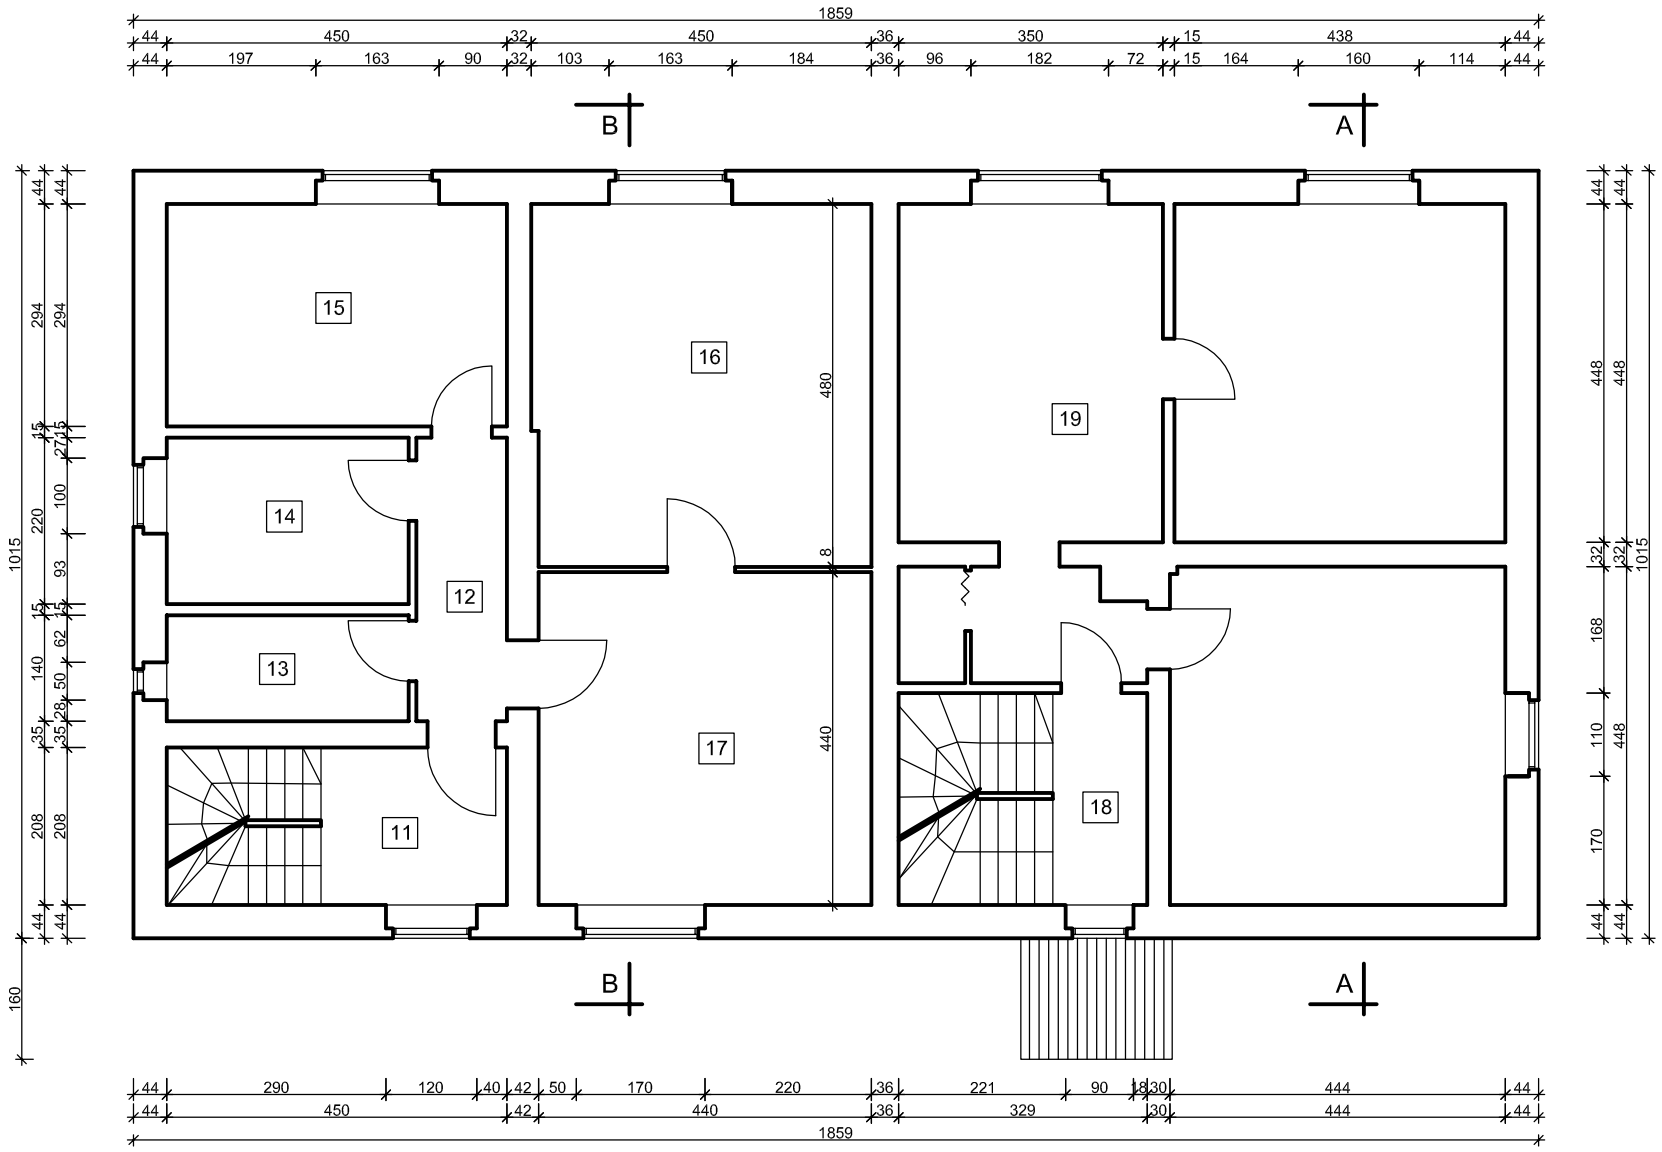

AR-PROJECT Anna Rabiniak
PRACOWNIA PROJEKTOWA

tel. +48 604 24 08 12
e-mail: annarabiniak@wp.pl
ul. Palisadowa 34/5
58-316 Wałbrzych
NIP 886-261-82-45
REGON 021294181

Projektant:	mgr inż. Anna Rabiniak	77/DOŚ/10 DOŚ/BO/0384/10		Data: 01.2018 Stadium: INWENT
Temat:	REMONT STROPÓW ORAZ NADPROŻY NAD PIWNICAMI W BUDYNKU PRZY UL. WAŁBRZYSKIEJ 41 W WAŁBRZYCHU			Skala: 1:100
Inwestor:	Wspólnota Mieszkaniowa budyku przy ul. Wałbrzyskiej 41 ul. Andersa 48, 58-304 Wałbrzych			Nr rys.: 3/INW
Tytuł rys.:	Rzut 1 piętra			