
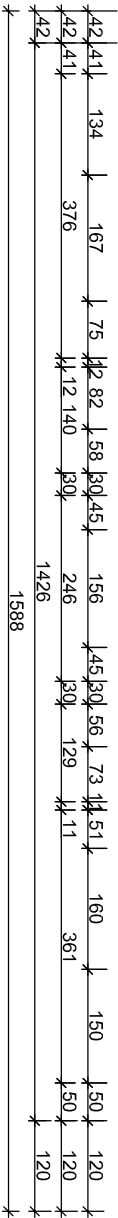
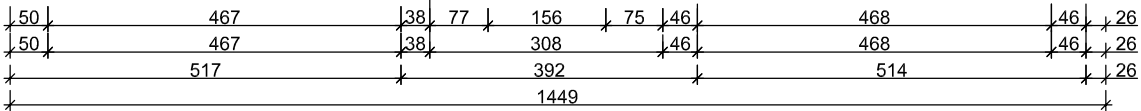
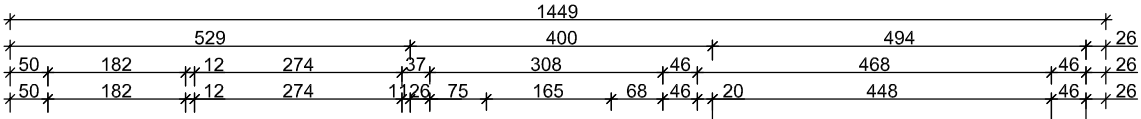



ZESTAWIENIE POMIESZCZEŃ - PARTER

NR	FUNKCJA
01	KOMUNIKACJA
LOKAL NR 2	
02	KUCHNIA
03	POKOJ
04	POKOJ
05	POKOJ
06	PRZEDPOKOJ
07	ŁAZIENKA
LOKAL NR 1	
08	POKOJ
09	POKOJ
010	PRZEDPOKOJ
011	POKOJ
012	KUCHNIA
013	POKOJ
014	ŁAZIENKA

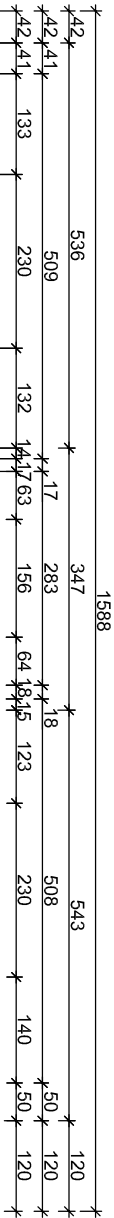

<div><div><div><div><div><div></div><div>IAR-PROJECT</div></div></div><div><div>Anna Rabiniańsk</div><div>PRACOWNIA PROJEKTOWA</div></div></div></div><div><div>tel. +48 604 24 08 12</div><div>e-mail: annarabiniańska@wp.pl</div><div>ul. Palisadowa 34/5</div><div>58-316 Wałbrzych</div><div>NIP 886-261-82-45</div><div>REGON 021294181</div></div></div>				Data: 03.2018	
Projektant:	mgr inż. Anna Rabiniańsk	77/Doś/10	Doś/Bo/0384/10	Stadium: INWENT	
Temat:	REMONT STROPÓW ORAZ NADPROŻY NAD PIWNICAMI W BUDYNKU PRZY UL. SKŁODOWSKIEJ - CURIE 4 W WAŁBRZYCHU				Skala: 1:100
Inwestor:	Wspólnota Mieszkaniowa budynku przy ul. Skłodowskiej - Curie 4 ul. Andersa 48, 58-304 Wałbrzych				Nr rys.: 2/NW
Tytuł rys.:	Rzut partenu				