




ZESTAWIENIE POMIESZCZEŃ - PIWNICE

NR	FUNKCJA
001	KOMUNIKACJA
002	PIWNICA LOKATORSKA
003	PIWNICA LOKATORSKA
004	PIWNICE LOKATORSKA
005	KOMUNIKACJA
006	PIWNICE LOKATORSKA
007	PIWNICE LOKATORSKA
008	KOMUNIKACJA
009	PIWNICE LOKATORSKA
0010	SKŁOWNIA
0011	SKŁOWNIA
0012	PIWNICA LOKATORSKA
0013	PIWNICA LOKATORSKA
0014	PIWNICA LOKATORSKA

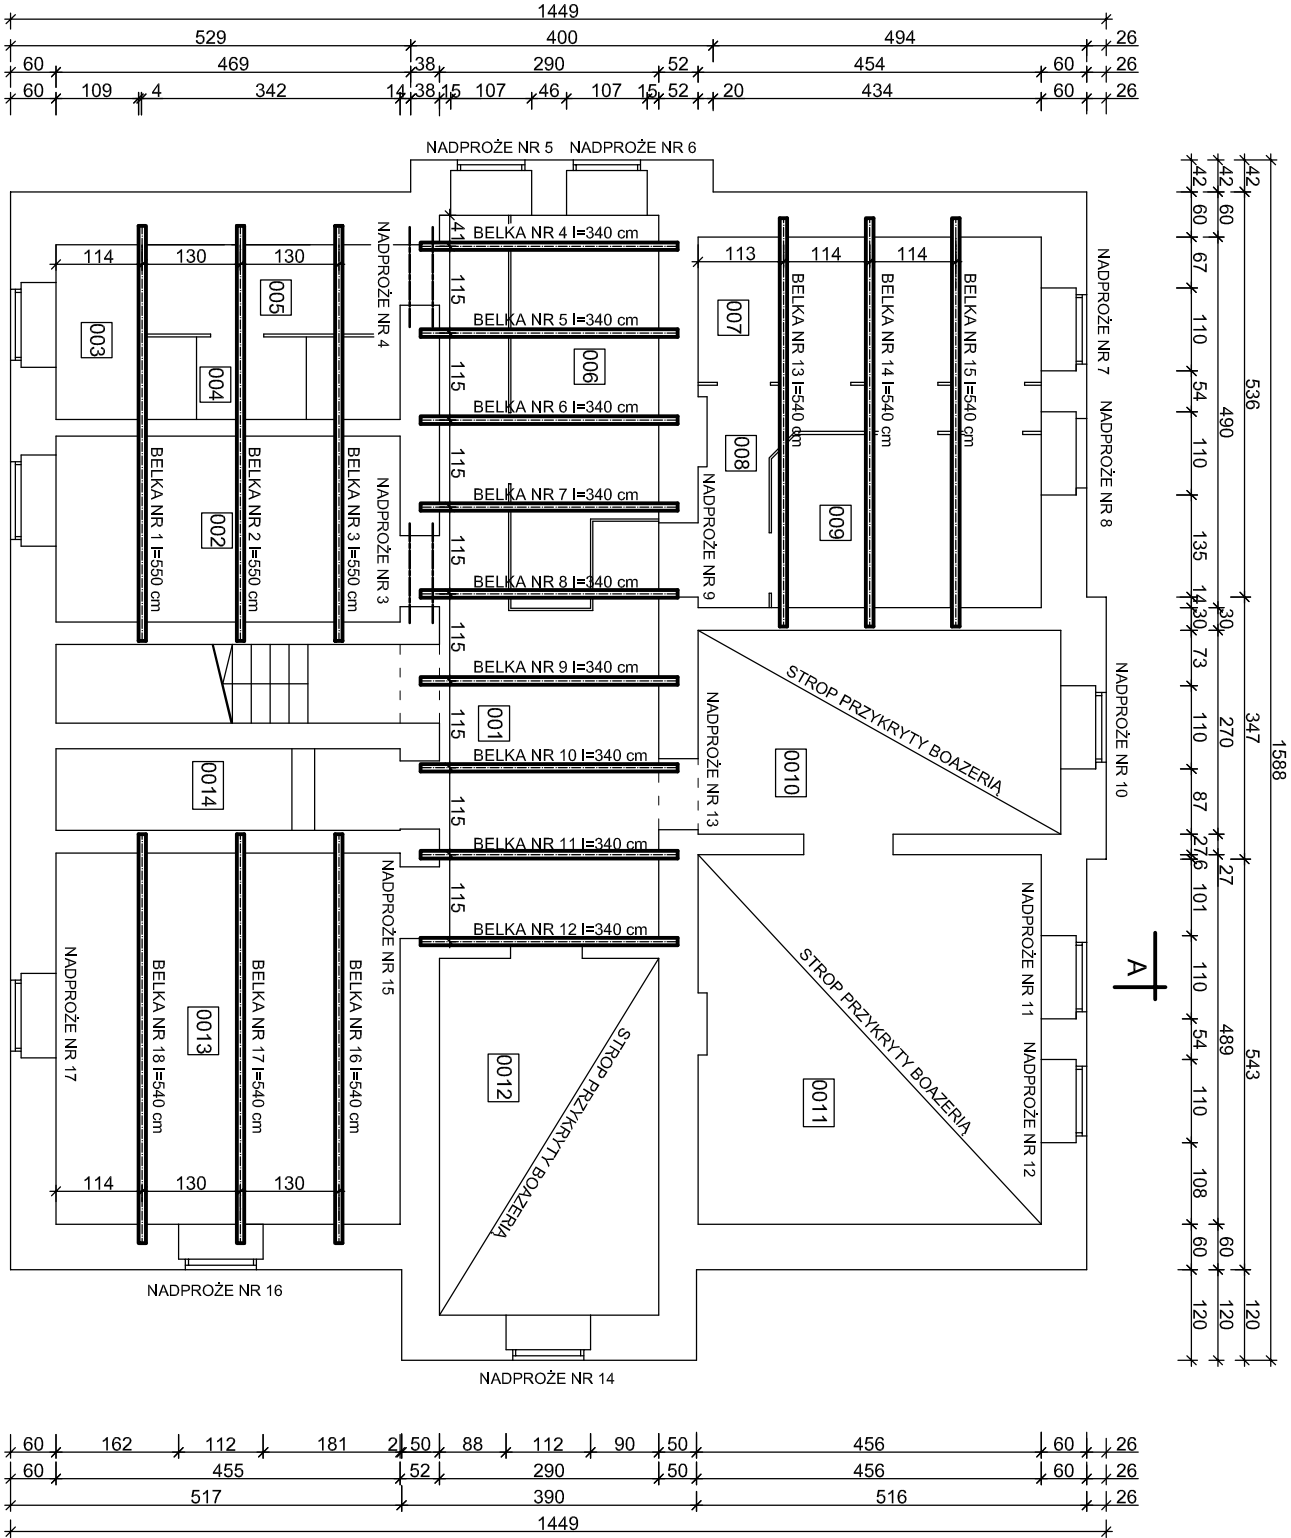

A

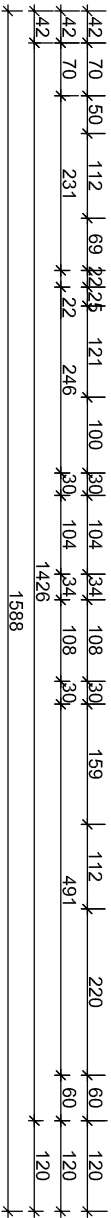

<div><div><div><div><div><div></div><div><b>IAR-PROJECT</b></div></div></div><div><div>Anna Rabiniań</div><div>PRACOWNIA PROJEKTOWA</div></div></div></div><div><div>tel. +48 604 24 08 12</div><div>e-mail: annarabiniań@wp.pl</div><div>ul. Palisadowa 34/5</div><div>58-316 Wałbrzych</div><div>NIP 886-261-82-45</div><div>REGON 021294181</div></div></div>			<b>Data:</b> 03.2018	
<b>Projektant:</b>	mgr inż. Anna Rabiniań	77/Doś/10 Doś/Bo/0394/10	<b>Stadium:</b> INWENT	
<b>Temat:</b>	REMONT STROPÓW ORAZ NADPROŻY NAD PIWNIACAMI W BUDYNKU PRZY UL. SKŁODOWSKIEJ - CURIE 4 W WAŁBRZYCHU			<b>Skala:</b> 1:100
<b>Inwestor:</b>	Wspólnota Mieszkaniowa budynku przy ul. Skłodowskiej - Curie 4 ul. Andersa 48, 58-304 Wałbrzych			<b>Nr rys.:</b> 3/NW
<b>Tytuł rys.:</b>	Rzut stropów nad piwnicą			