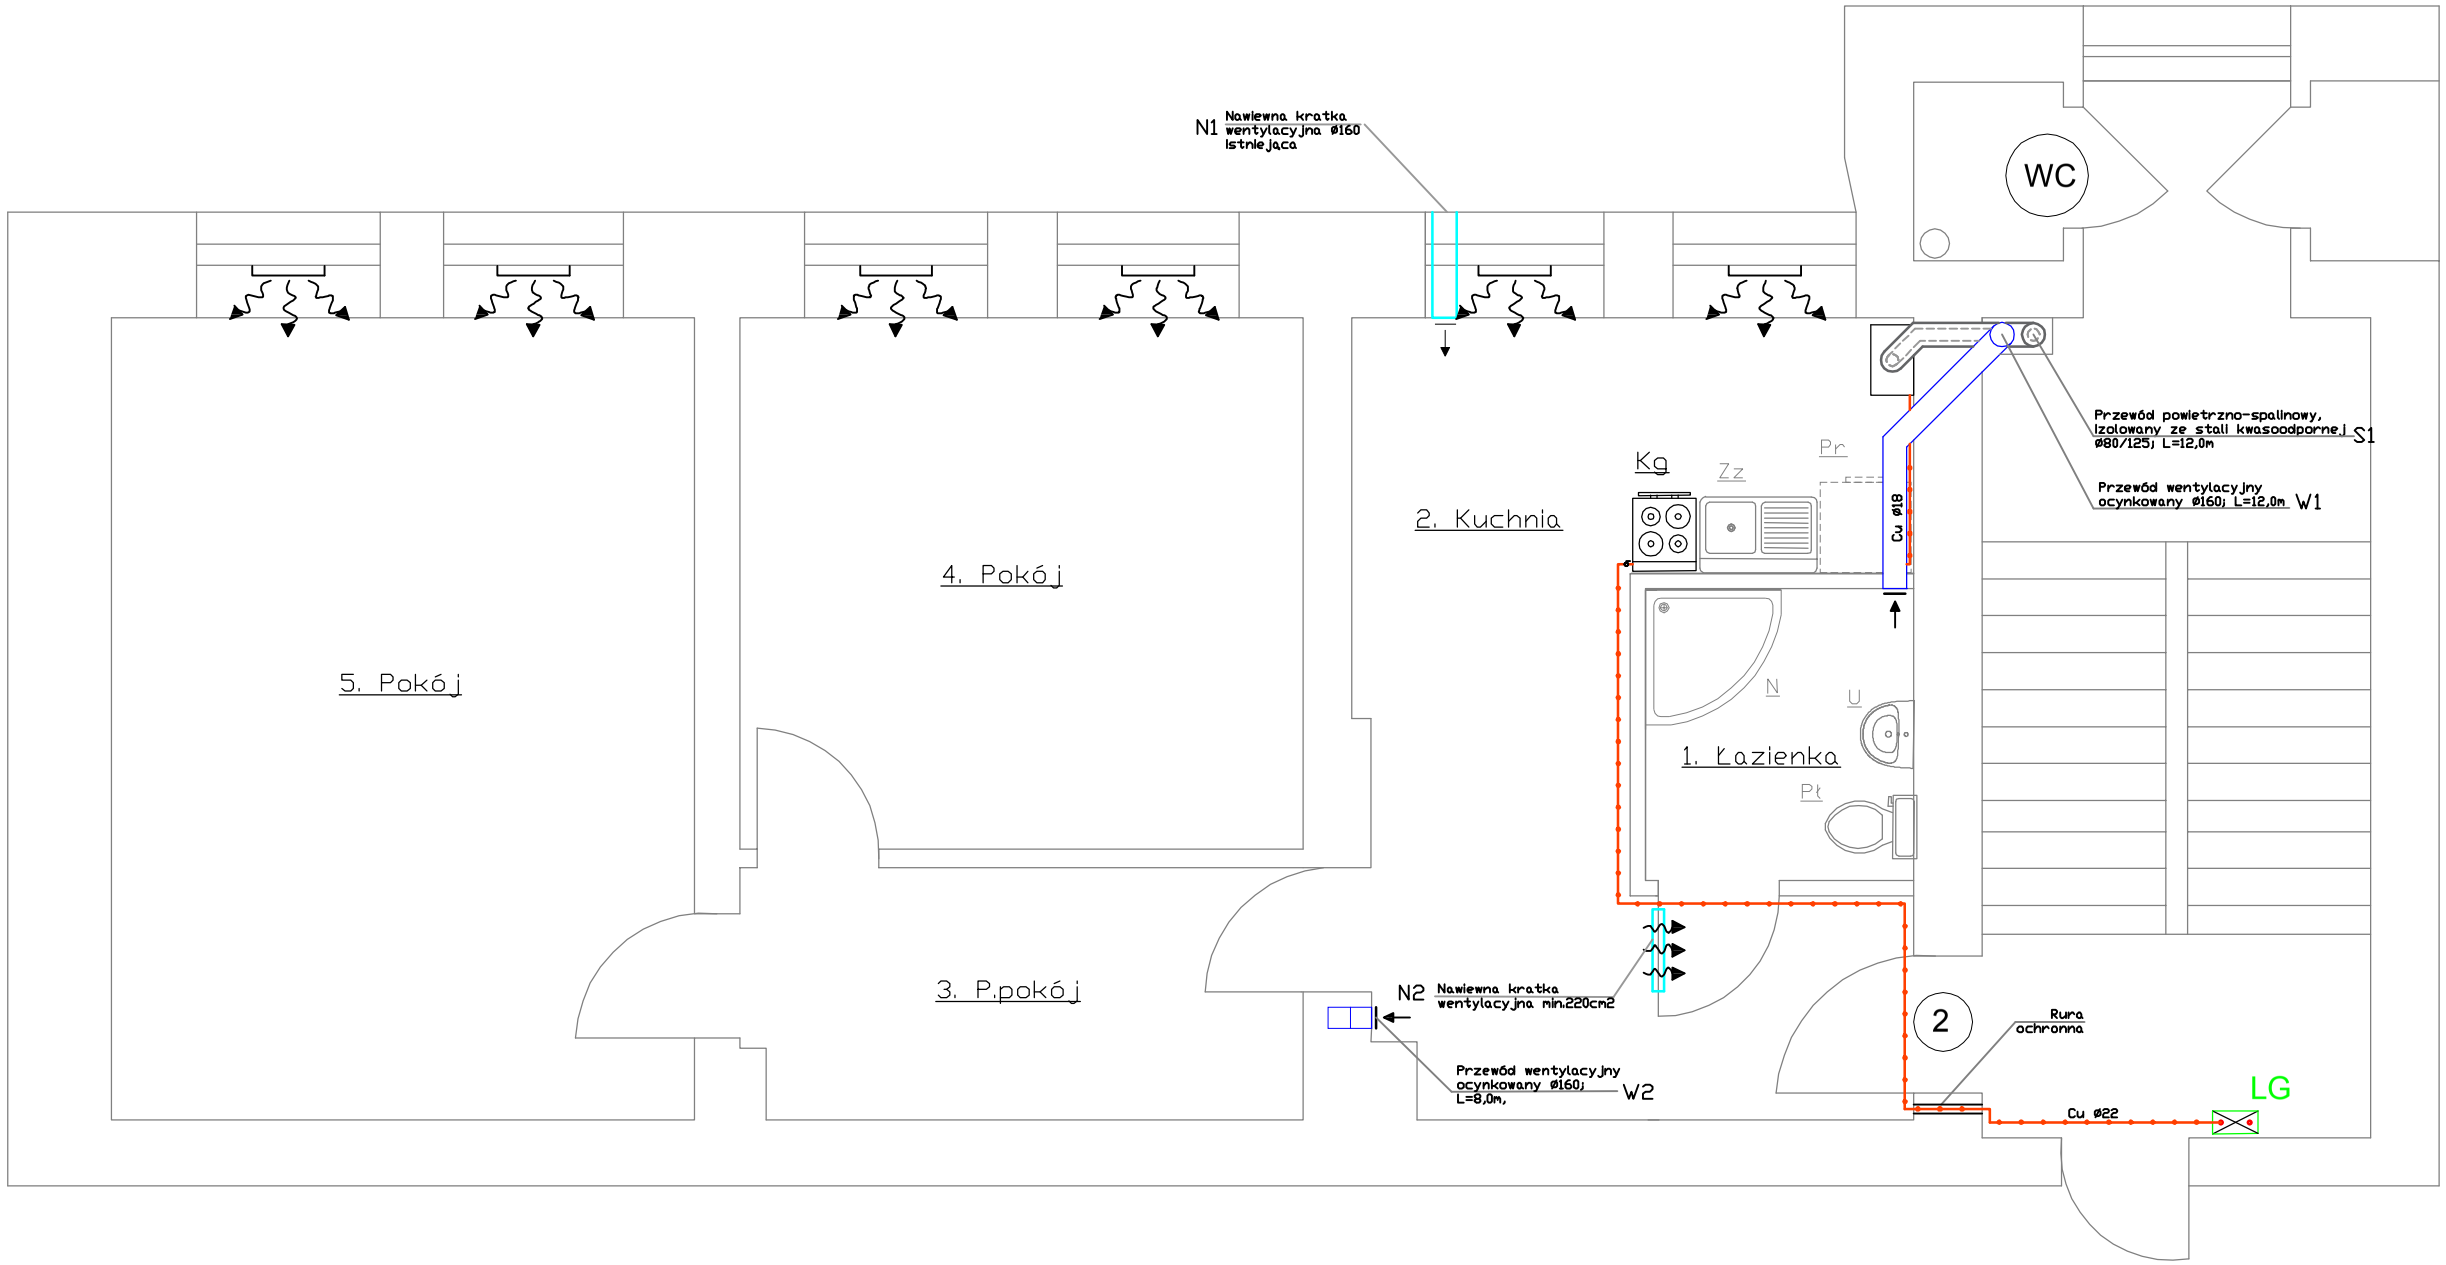

UWAGI:

1. Istniejącą instalację gazu w lokalu mieszkalnym nalezy zdemontować
2. Nową instalację gazu wykonać z rur miedzianych łączonych lutem twardym lub w systemie kształtek zaciskowych.
3. Instalację poprowadzić od istniejącego gazomierza
4. Urządzenia montować zgodnie z obowiązującymi przepisami.
5. Wywiew pomieszczenia kuchni będzie realizowany poprzez wolny przewód kominowy.
6. Wywiew pomieszczenia łazienki zaprojektowano jako nowy przewód. w granicach lokalu mieszkalnego i klatki schosowej jako jednościenny o śrenicy 160 od poziomu strychu jako dwuścienne o średnicy 160/220mm. Przewpod w obszarze klatki schodowej należy zaizolowac i obudowac płytą GK. Przewód Należy wyprowadzić poprzez strych ponad dach na wysokość min. 90cm.
7. W każdym oknie należy zamontować nawiewniki okienne o wydajności 30m3/h.

OZNACZENIA:

- istniejąca instalacja gazowa
- nowa instalacja gazowa
(2) - nr lokalu mieszkalnego
Kg - kuchenka gazowa
PgII - kocioł gazowy
⊠ - istniejący gazomierz miechowy
LG

P.H.U. EDMUND FRAZIK ul. Grodzka 14/3; 58-316 Wałbrzych				
INWESTOR	Miejski Zarząd Budynków Sp. z o.o. Wałbrzych ul. Gen. Andersa 48		Podz.	Nr rys.
TEMAT:	Remont lokalu mieszkalnego nr 2 w budynku przy ul. Mickiewicza 39 w Wałbrzychu Instalacja gazowa i wentylacja nawiewno - wywiewna		1:50	J-6
	Imię i nazwisko	nr. uprav.	Data	Podpis
PROJEKTOWAŁ	Agata Nowak	135/02/DUW	04.08.2017r.	