

KOMINIARSKA SPÓŁDZIELNIA PRACY "ŚW. FLORIAN"

WROCLAW, UL. ŚW MIKOŁAJA 16/17

(pieczęć Zakładu Kominiarskiego)

KOMINIARSKA SPÓŁDZIELNIA PRACY
„ŚW. FLORIAN” we WROCLAWIU
REJONOWY ZAKŁAD KOMINIARSKI Nr 17
58-301 Wałbrzych, ul. Psie Pole 6

tel. 74 84-23-286
NIP 896-000-20-54

Opinia Nr 008600

Wałbrzych, dnia 16.05.2018r.

przeprowadzonych oględzin - ekspertyzy urządzeń grzewczo-kominowych

w budynku przy ul.

Drymali

nr 9/18 w

Wałbrzychu

dotycząca urządzeń grzewczo-kominowych używanych przez

BOK - Podgórze

Dotyczy:

1. Wskazania przewodu kominowego i usytuowania miejsca na podłączenie
2. Ustalenia prawidłowości podłączenia
3. Ustalenia przyczyn wadliwego działania urządzeń

CO gaz.

W związku z powyższym stwierdza się co następuje:

Kocioł gazowy z zamk. komorą spalarnią
(kondens.) podłączony do menuchy nr 7 zgodnie z
wymogami producenta.
Wentylacja wywiewna istniejąca - ciąg prawidłowy.

Inne uwagi:

Należy zapewnić dopływ powietrza z zewnątrz.

Kontroli dokonał:

D. Sława -

Opinię sporządzono w oparciu o: Ustawę Prawo Budowlane z dnia 7.07.1994 wraz z późniejszymi zmianami, Rozporządzenie Ministra MSWiA z dnia 21 kwietnia 2006r. w sprawie ochrony przeciwpożarowej budynków i innych obiektów budowlanych i terenów (Dz. U. Nr 80 z dnia 11 maja 2006r.), Rozp. MSWiA z dnia 16.08.1999r. w sprawie warunków technicznych użytkowania budynków mieszkalnych (Dz. U. Nr 74 poz. 836), Rozp. Ministra Infrastruktury z dn. 15.06.2002r. w sprawie warunków technicznych jakim powinny odpowiadać budynki (Dz. U. Nr 75 poz. 690) z późniejszymi zmianami.

Opinię sporządzono w 2 egz. z przeznaczeniem po 1 egz. dla:

1 egz. dla RZK

BOK - Podgórze

W Wałbrzychu

Potwierdzenie odbioru opinii:

dnia

podpis:

Uwagi:

1. Po dokonaniu proponowanych rozwiązań należy zgłosić do sprawdzenia prawidłowość wykonania i funkcjonowania urządzeń grzewczo-kominowych
2. Szkic orientacyjny na odwrocie.
3. Niepotrzebne skreślić.
4. Opinia jest ważna 1 rok od daty wystawienia

Opiniodawca


(uprawniony mistrz kominiarski)

MISTRZ KOMINIARSKI

Daniel Sława

Pieczęć i podpis

Opis 08600-

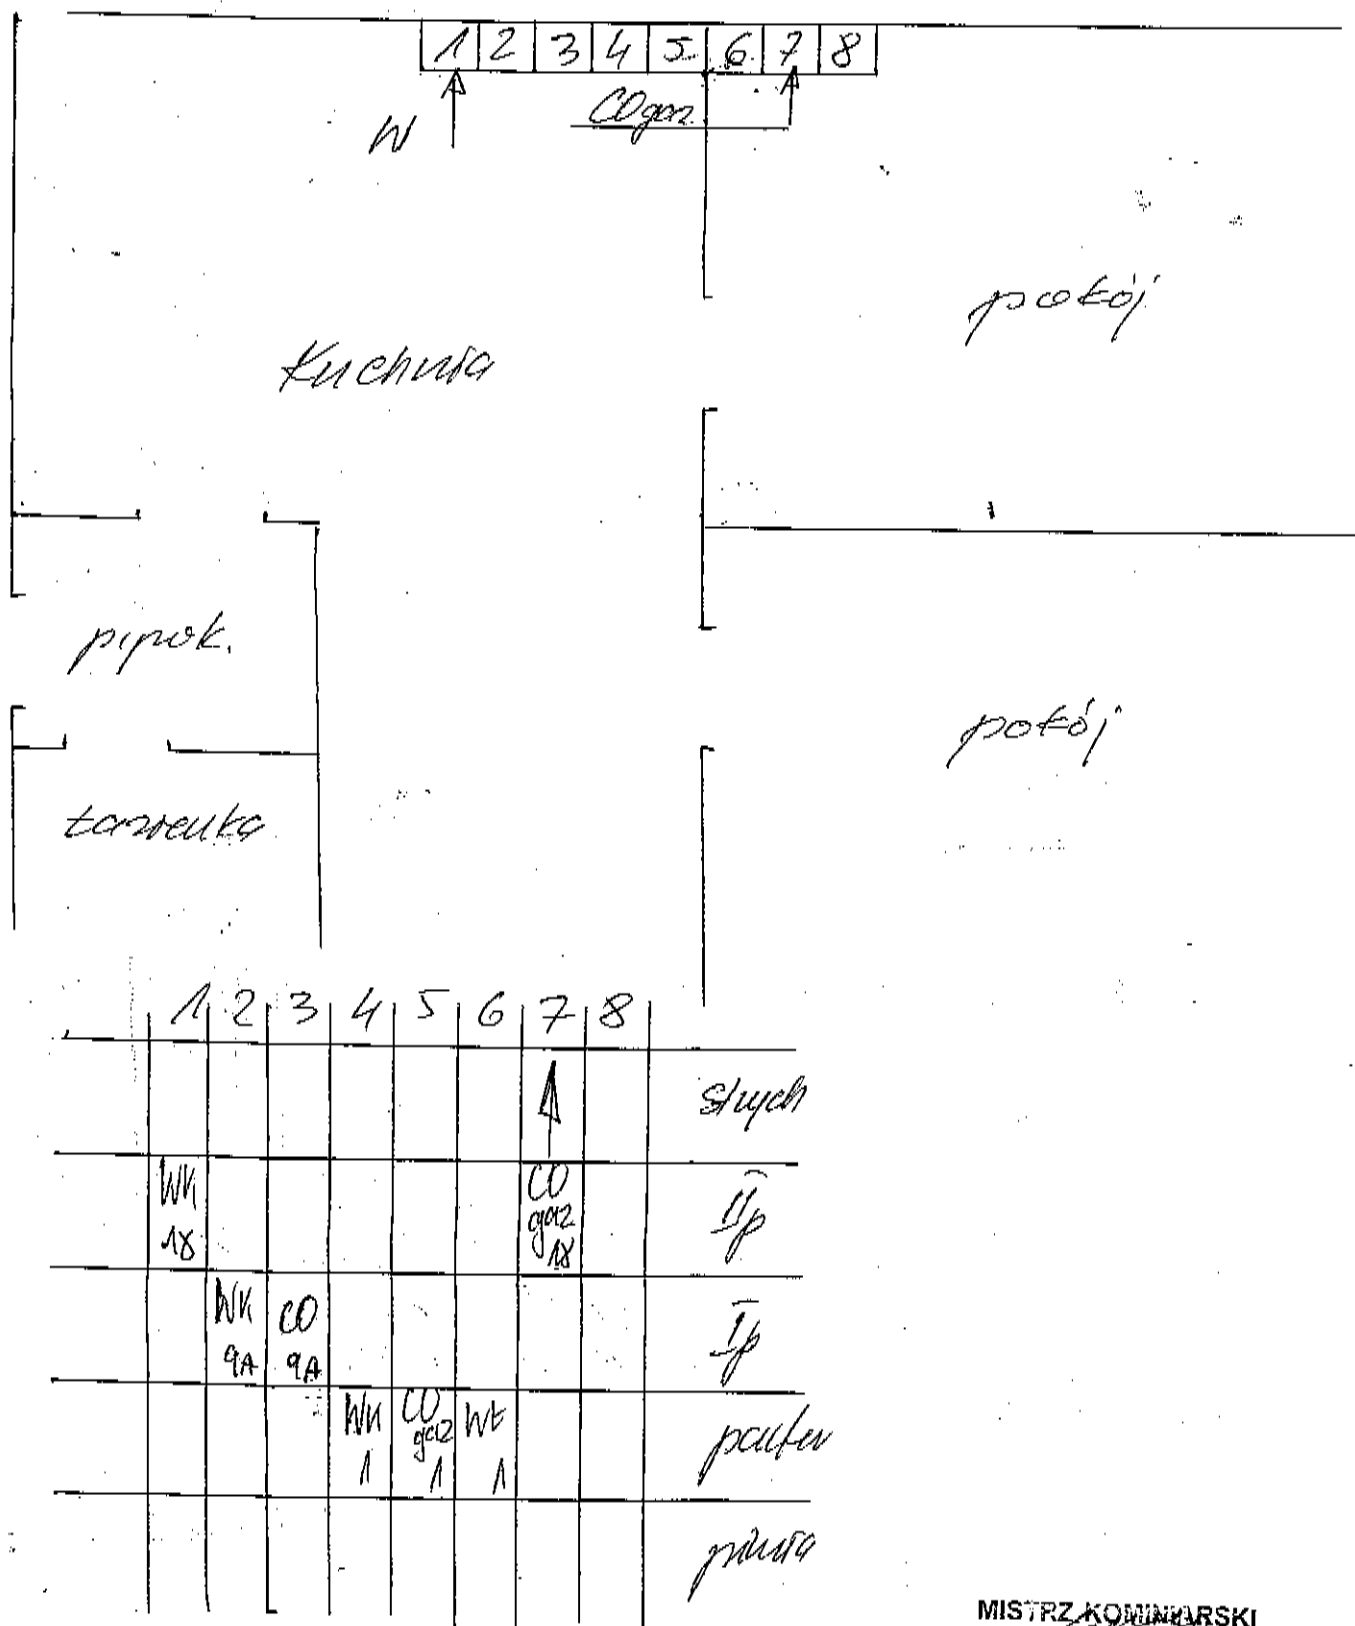

MISTRZ KONIARSKI
Daniel Siara