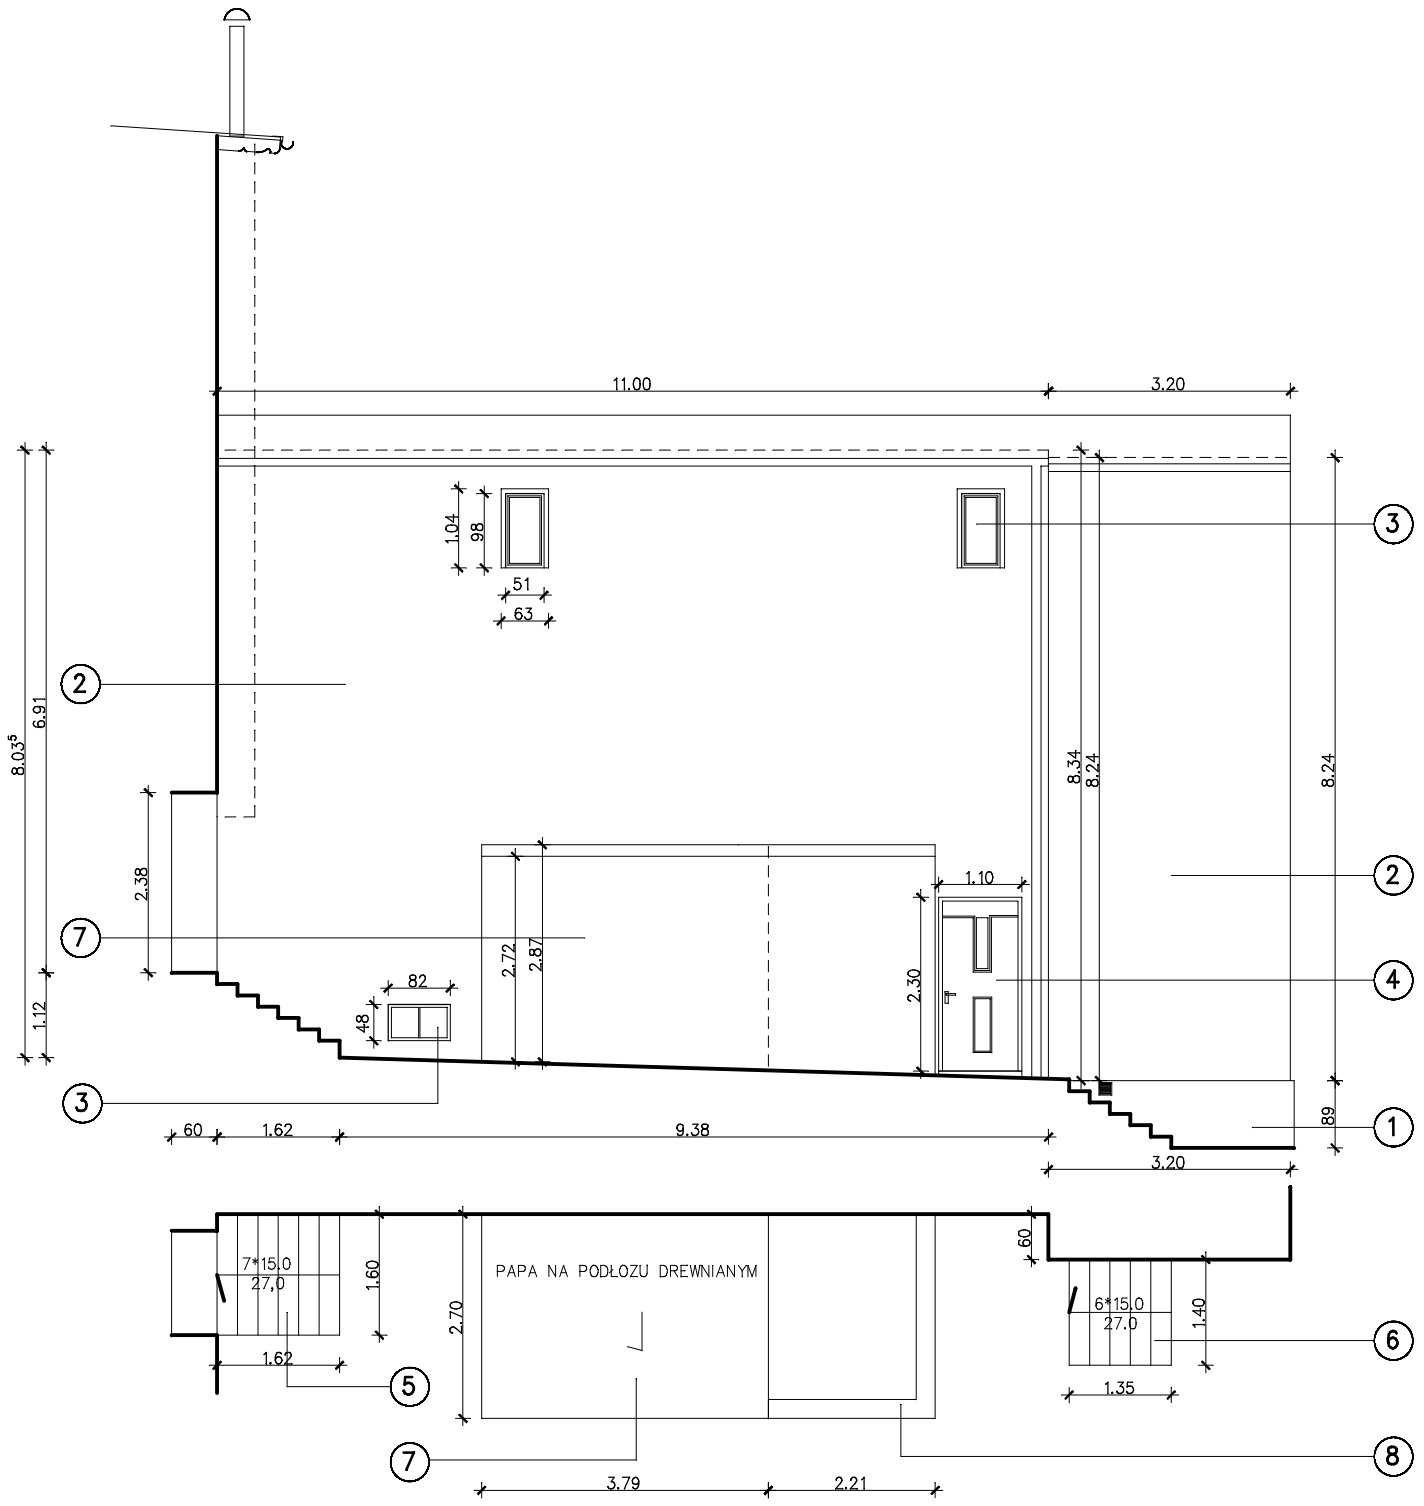

1	COKÓŁ – LASTRYKO PŁUKANE POKRYTE ZAPRAWĄ CEMENTOWĄ
2	ELEWACJA – TYNK CEMENTOWO–WAPIENNY, CYKLINA
3	OKNA – DREWNIANE KROSNOWE
4	DRZWI WEJŚCIOWE DO LOKALU MIESZKALNEGO
5	SCHODY WEJŚCIOWE BETONOWE
6	SCHODY TERENOWE BETONOWE
7	KOMÓRKA LOKATORKA MUROWANA
8	ŚCIANY Z CEGŁY – POZOSTAŁOŚĆ PO KOMÓRCE LOKATORKIEJ

RYNNY I RURY SPUSTOWE – BLACHA STALOWA, OCYNKOWANA
OBRÓBKI BLACHARSKIE – BLACHA STALOWA , OCYNKOWANA
PARAPETY – BLACHA STALOWA, POWLEKANA LUB BLACHA STALOWA OCYNKOWANA

JEDNOSTKA PROJEKTOWA

ARCH i.d. IWONA DZIEDZIC PRACOWNIA ARCHITEKTONICZNA
58–309 Wałbrzych ul. Boya–Zelenskiego 49 e–mail: arch.id@wp.pl

ZESPÓŁ PROJEKTOWY			PODPIS
ARCHITEKTURA	PROJEKTANT: ARCH. IWONA DZIEDZIC	NR UPR. AU–F2/188/81	
	SPRWDZAJACY:	NR UPR.	
KONSTRUKCJA	PROJEKTANT	NR UPR.	
	SPRAWDZAJĄCY:	NR UPR.	

OBIEKT/ZAKRES OPRACOWANIA

REMONT ELEWACJI Z DOCIEPLENIEM BUDYNKU WYKONANIE IZOLACJI PIONOWEJ ŚCIAN ORAZ PODŁACZENIE ODPŁYWÓW RUR SPUSTOWYCH DO KANALIZACJI BURZOWEJ

TYTUŁ RYSUNKU

ELEWACJA PÓŁNOCNA
UL. GEN. ZAJĄCZKA 9A

INWENTARYZACJA

ADRES OBIEKTU BUDOWLANEGO

GMINA	MIEJSCOWOŚĆ	ULICA, NR
WAŁBRZYCH	WAŁBRZYCH	BOLESŁAWA LIMANOWSKIEGO 8 GEN. JÓZEFA ZAJĄCZKA 9A

DZIAŁKA NR: 78
OBRĘB: ŚRÓDMIESCIE NR 27

INWESTOR: WSPÓLNOTA MIESZKANIOWA
UL. LIMANOWSKIEGO 8, GEN. ZAJĄCZKA 9A

STADIUM	BRANŻA	DATA	SKALA	NR RYSUNKU
PB	ARCH.	CZERWIEC 2016	1:100	4/INW