


| | |
|--|--|
| | |
| | FRAGMENT ŚCIANY PRZEZNACZONY DO NAPRAWY UBITYKI W CEGŁACH, GŁĘBOKO WYPŁUKANE SPOINOWANIE CEGIEL |

| | |
|---|--|
| | |
| 1 | COKÓŁ – LASTRYKO PŁUKANE POKRYTE ZAPRAWĄ CEMENTOWĄ |
| 2 | ELEWACJA – ŚLADOWE IŁOŚCI TYNKU CEMENTOWO – WAPIENNEGO |
| 3 | ELEWACJA – TYNK CEMENTOWO–WAPIENNY, CYKLINA |
| 4 | OKNA NA KŁATCE SCHODOWEJ – DREWNIANE OŚCIEŻNICOWE |
| 5 | OKNA – DREWNIANE KROSNOWE |
| 6 | DRZWI GOSPODARCZE – DREWNIANE, PŁYCNOWE, DWUSKRZYDŁOWE |
| 7 | SCHODY WEJŚCIOWE BETONOWE |
| 8 | OBUDOWA PRZEWODÓW ODPROWADZENIA SPALIN – PŁITY OSB |
| | OKNA –PROFILE PCV, JEDNORAMOWE, UCHYLNO–ROZMIERALNE |

| | |
|--|---|
| | |
| | RYNNY I RURY SPUSTOWE – BLACHA STAŁOWA, OCYNKOWANA OBROBKI BLACHARSKIE – BLACHA STAŁOWA , OCYNKOWANA PARAPETY – BLACHA STAŁOWA, POWLEKANA LUB BLACHA STAŁOWA OCYNKOWANA |

| | | | |
|---------------------------|-------------------|---------------------------------------|-------|
| ADRES OBIEKTU BUDOWLANEGO | | | |
| GMINA | MIEJSCOWOŚĆ | ULICA, NR | |
| WALBRZYCH | WALBRZYCH | GEN. JÓZEFA ZAJĄCZKA 9A | |
| DZIAŁKA NR: | 78 | INWESTOR: WSPÓLNOTA MIESZKANOWA | |
| OBREB: | ŚRÓDMIEŚCIE NR 27 | UL. LIMANOWSKIEGO 8, GEN. ZAJĄCZKA 9A | |
| STADIUM | BRANŻA | DATA | SKALA |
| PW | ARCH. | 2016 | 1:100 |
| | | | 3/INW |

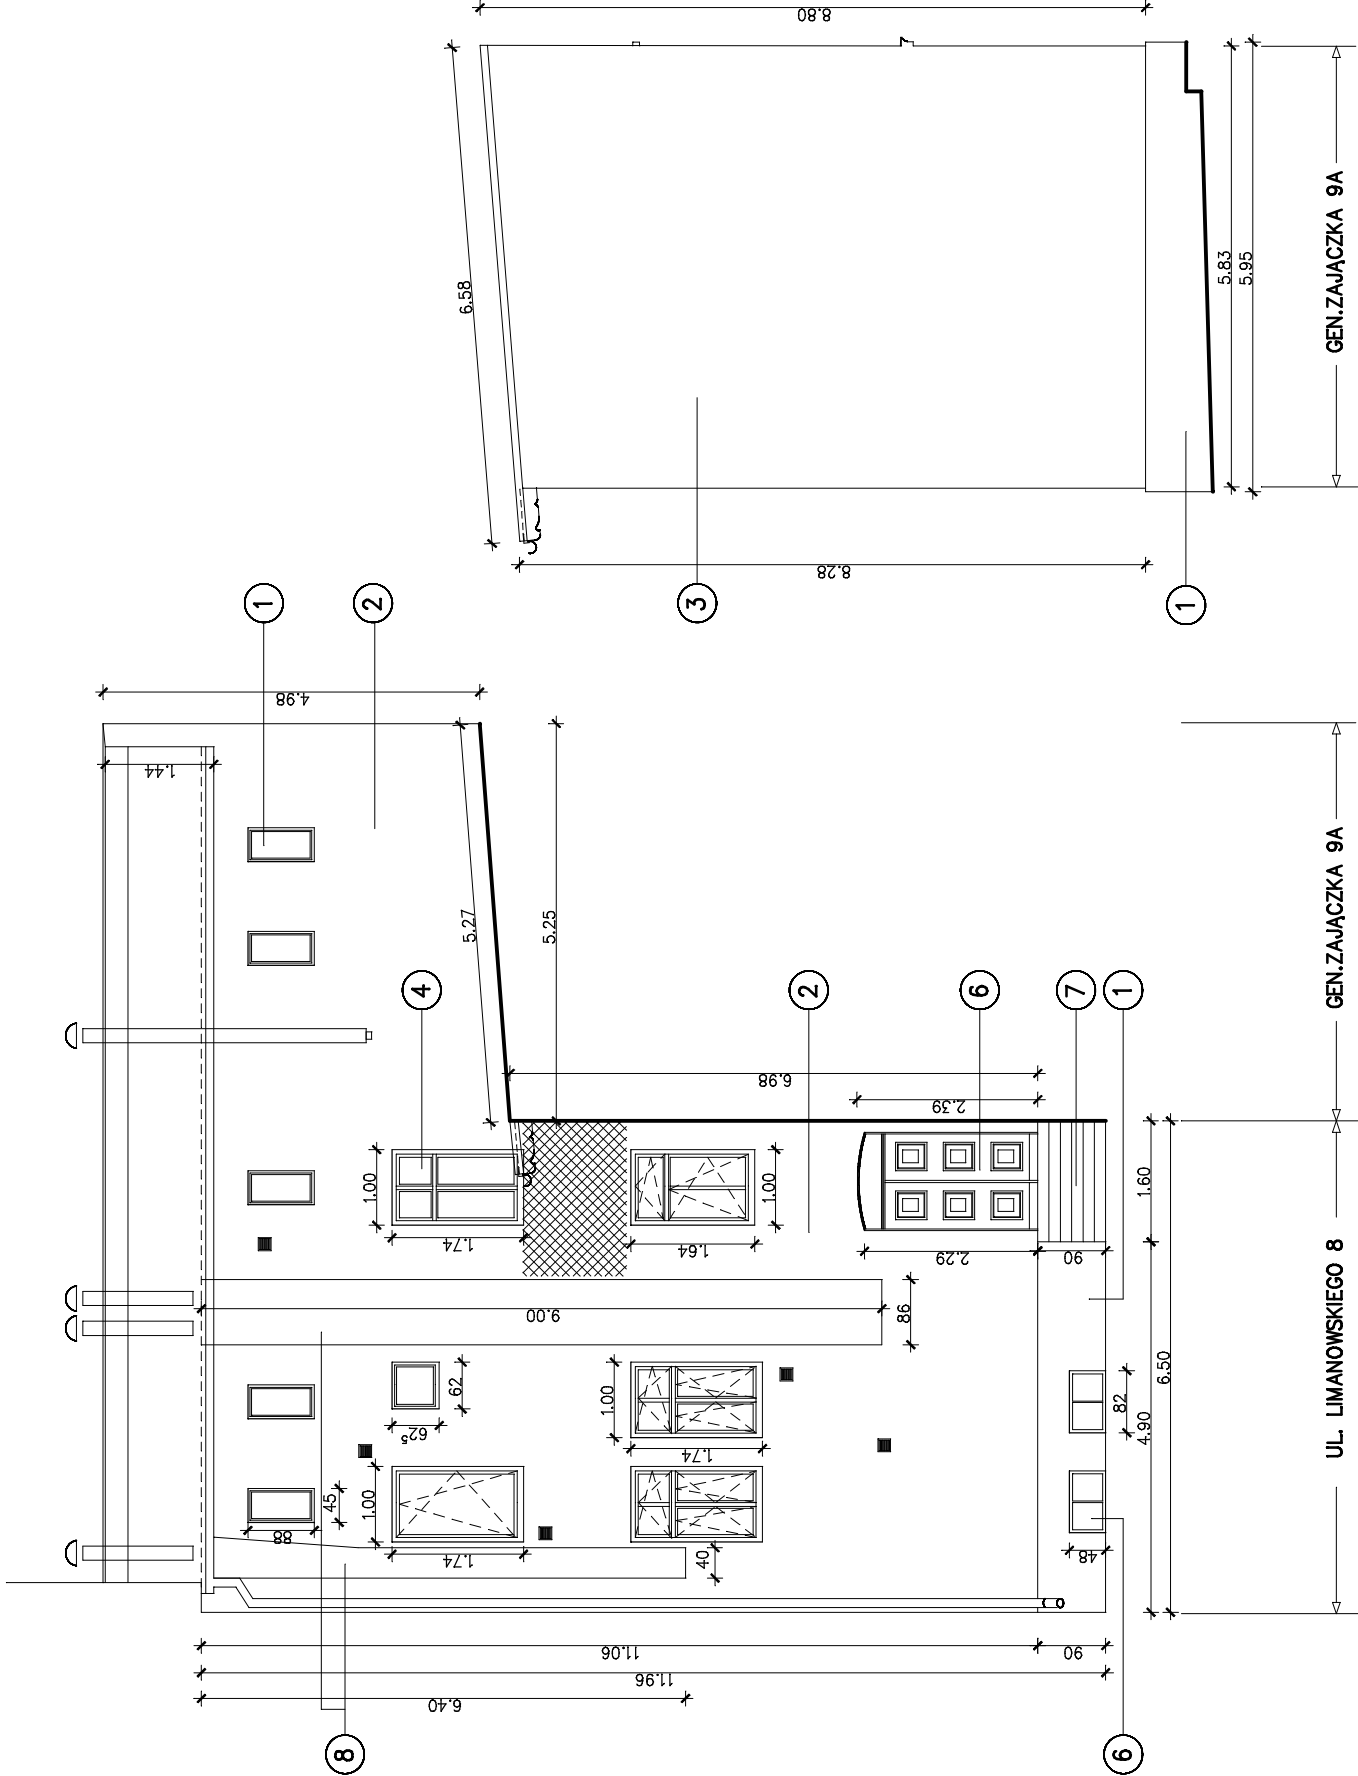

| | |
|--|--|
| OBIEKT/ZAKRES OPRACOWANIA | |
| REMONT ELEWACJI Z DOCIEPLENIEM BUDYNKU WYKONANIE IZOLACJI PIONOWEJ ŚCIAN ORAZ PODŁĄCZENIE ODPIYWÓW RUR SPUSTOWYCH DO KANALIZACJI BURZOWEJ | |
| TYTUŁ RYSUNKU | |
| ELEWACJE ZACHODNIE | |
| INWENTARYZACJA | |

| | |
|--|--|
| JEDNOSTKA PROJEKTOWA | |
| ARCHI <i>.id.</i> PRACOWNIA ARCHITEKTONICZNA 58-309 Walbrzych, ul. Boja-Zełńskiego 49 e-mail: archi.i@wp.pl | |

| | | |
|----------------------|--------------|--------|
| ZESPÓŁ PROJEKTOWY | | PODPIS |
| PROJEKTANT: | NR UPR. | |
| ARCH. IWONA DZIEDZIC | AU–F2/188/81 | |
| SPRWDZAJACY: | NR UPR. | |
| PROJEKTANT | NR UPR. | |
| SPRAWDZAJACY: | NR UPR. | |