



ELEWACJA POŁUDNIOWA

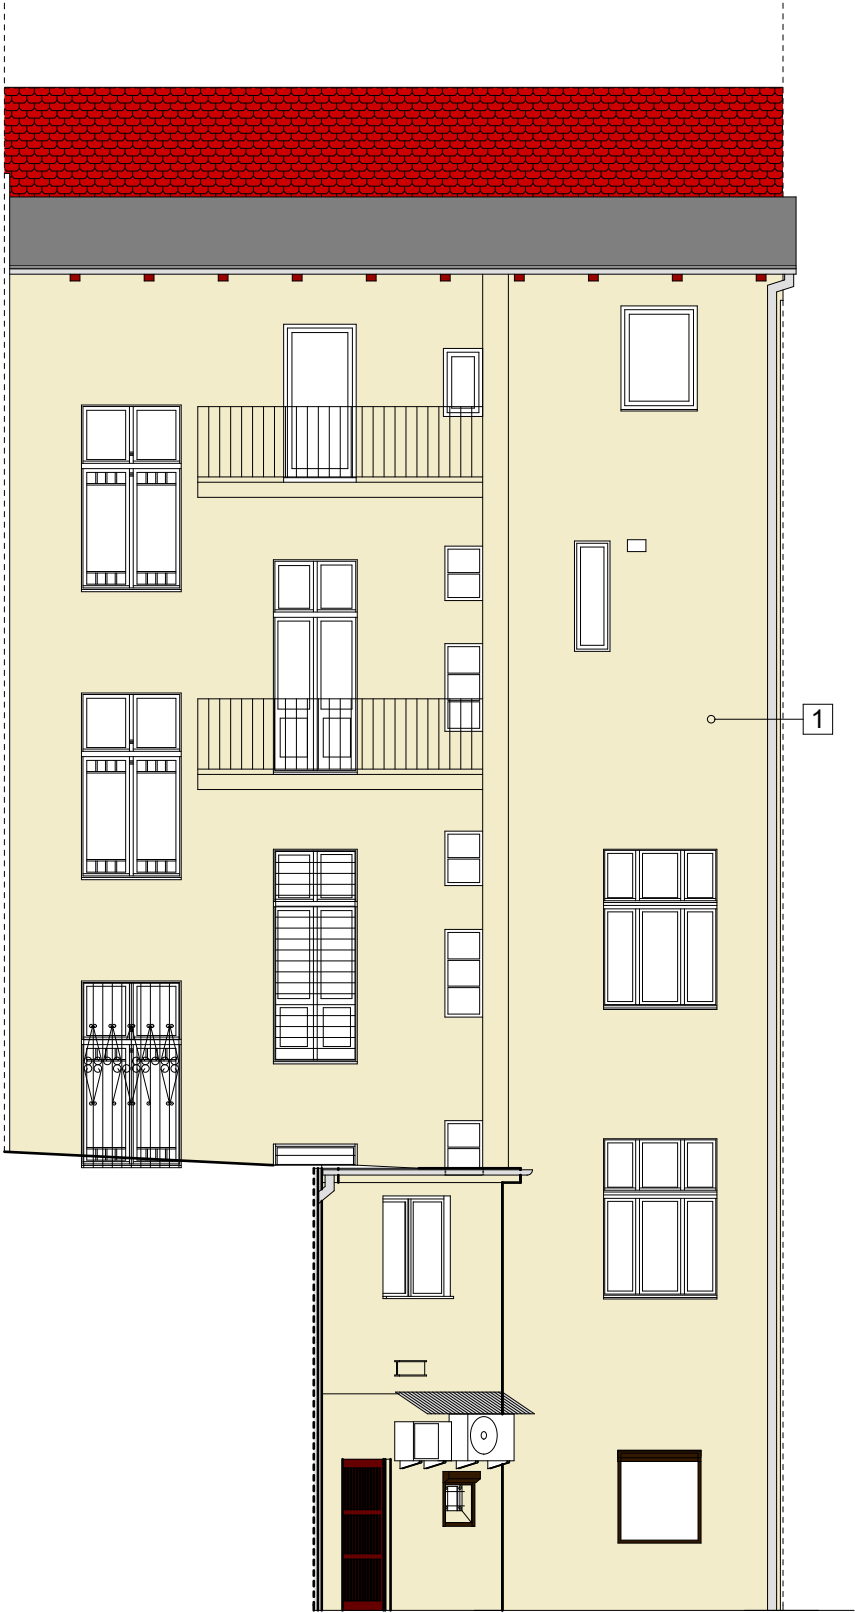

ELEWACJA ZACHODNIA

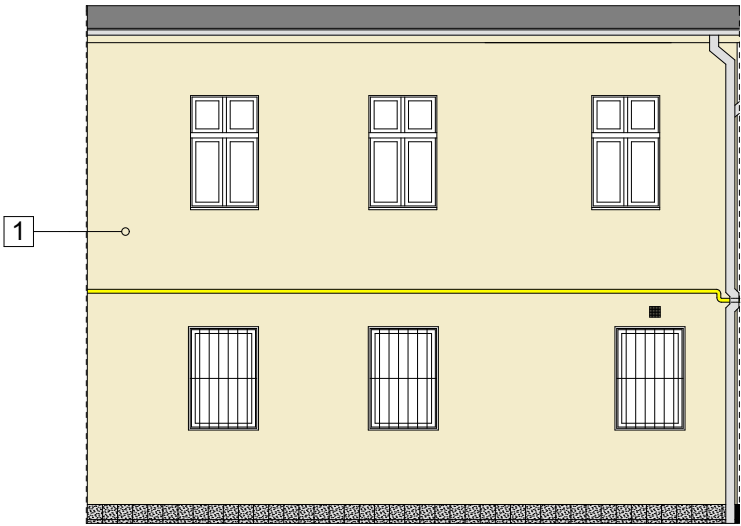

1 kolor podstawowy - V-62 wg wzornika Mitech  
VIP 2014 Collection firmy Mitech

ap	ARCHITEKTURA PROJEKT - arch. Jurkiewicz Ireneusz 59-300 Lubin, ul. Słowackiego 19/4 tel. 669 645 652, ireneusz.jurkiewicz@gmail.com		DATA 02.2015
	TEMAT:	REMONT ELEWACJI I DOCIEPLENIE BUDYNKU MIESZKALNEGO WIELORODZINNEGO	BRANŻA ARCHITEKTURA
TYTUŁ RYSUNKU:	ELEWACJE ZAPLECZA KOLORYSTYKA		FAZA P.B.
ADRES:	WAŁBRZYCH, UL. SŁOWACKIEGO 4		SKALA 1 : 100
INWESTOR:	Wspólnota Mieszkaniowa 58-300 Wałbrzych, ul. Słowackiego 4		NR RYS. 3
PROJEKTANT:	ARCHITEKTURA MGR INŻ. ARCH. IRENEUSZ JURKIEWICZ	NR UPRAW. 32/07/DOIA	PODPIS