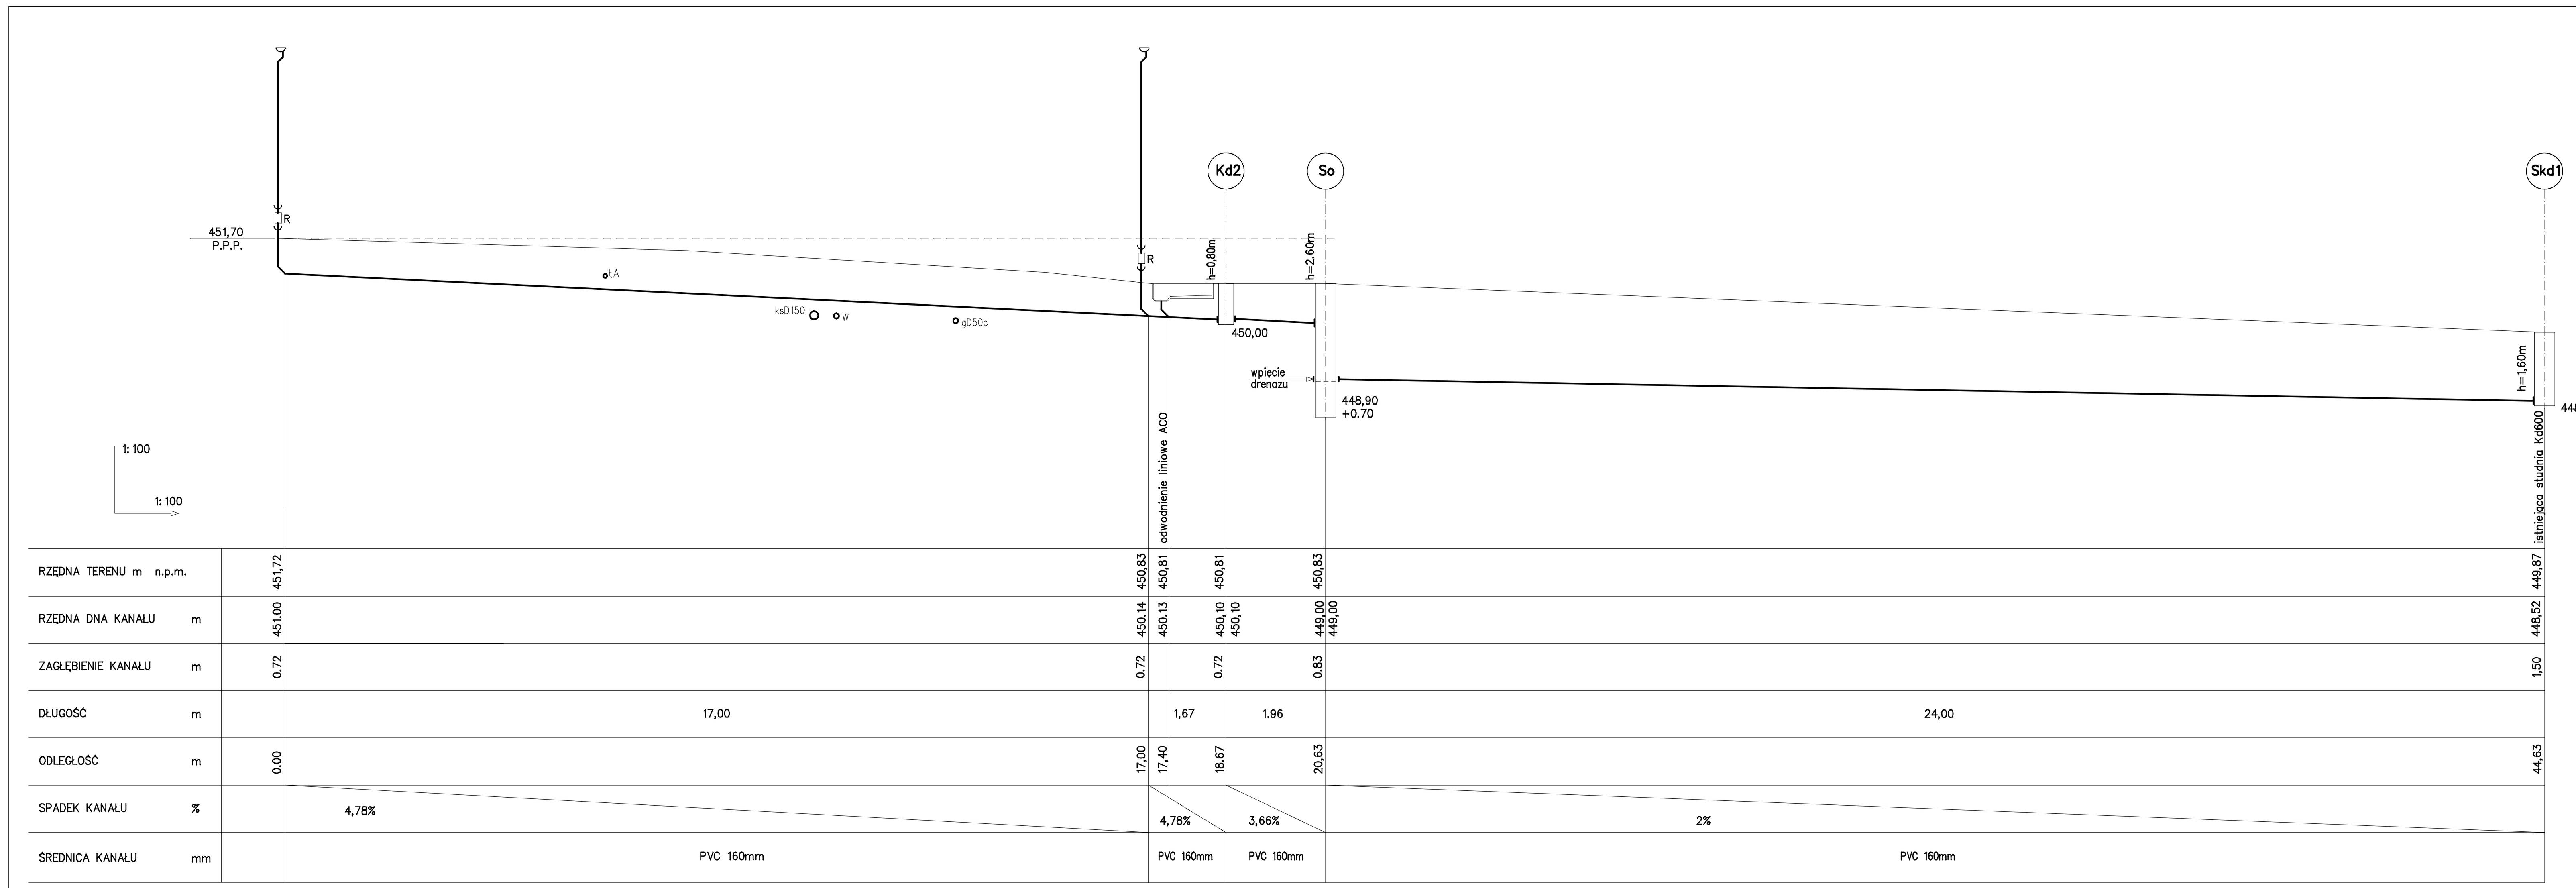

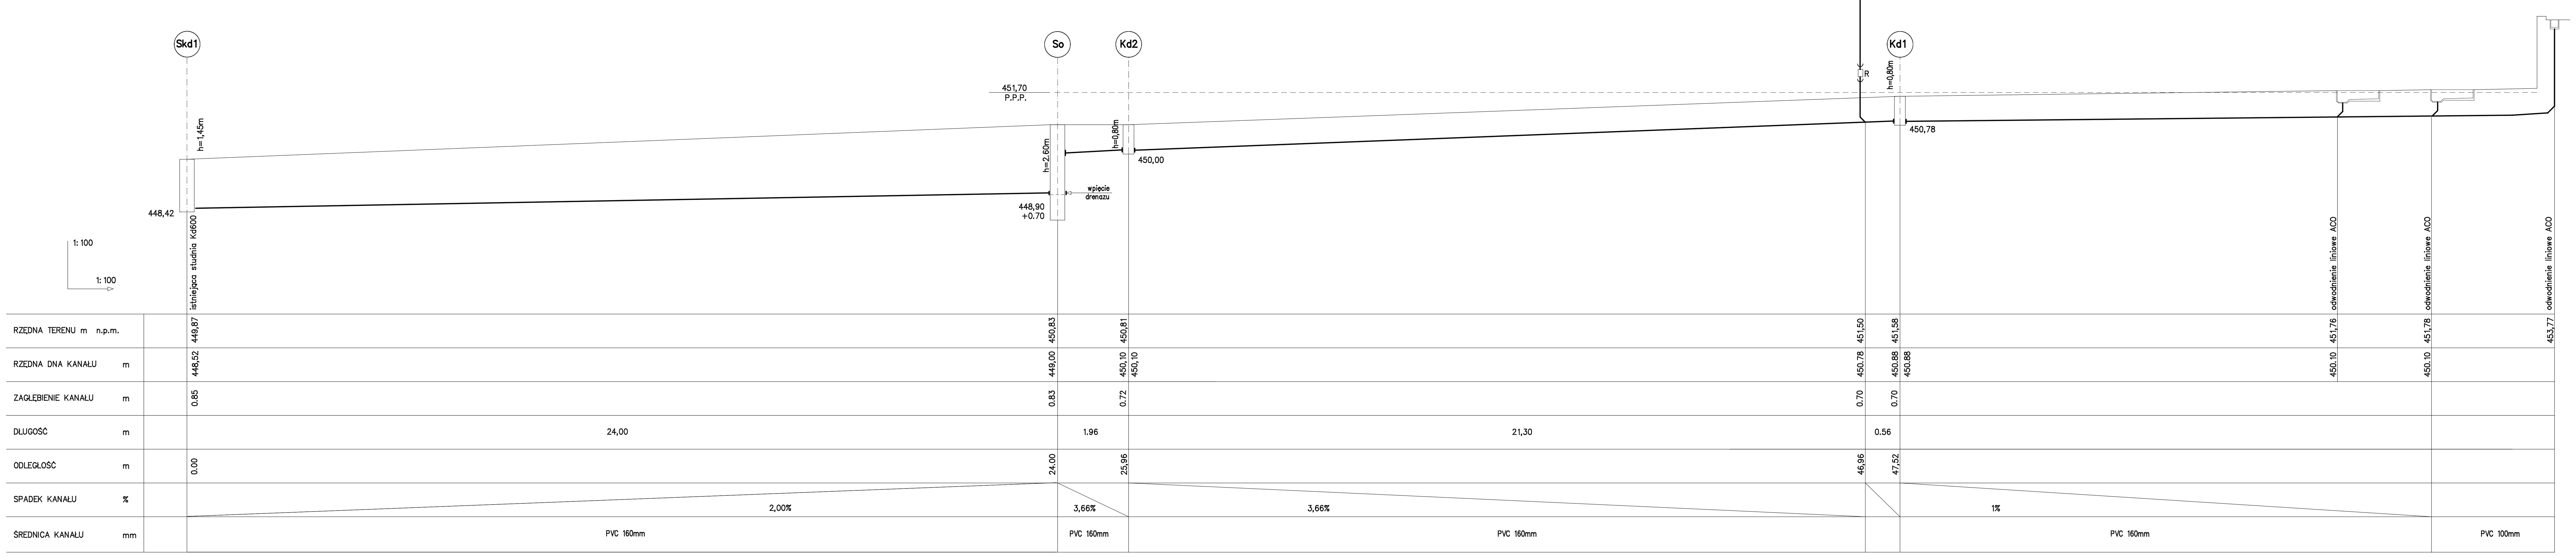

JEDNOSTKA PROJEKTOWA

ARCH id. IWONA DZIEDZIC PRACOWNIA ARCHITEKTONICZNA 58-309 Wałbrzych ul. Boya-Żeleńskiego 49 e-mail: arch.id@wp.pl

ZESPÓŁ PROJEKTOWY			PODPIS
ARCHITEKTURA	PROJEKTANT: ARCH. IWONA DZIEDZIC	NR UPR. AU-F2/188/81	
	SPRWDZAJĄCY:	NR UPR.	
KONSTRUKCJA	PROJEKTANT	NR UPR.	
	SPRAWDZAJĄCY:	NR UPR.	

OBIEKT/ZAKRES OPRACOWANIA

IZOLACJA PRZECIWWILGOCIOWA ŚCIAN Z DRENAŻEM I ODWODNIENIEM BUDYNKU

TYTUŁ RYSUNKU

KANALIZACJA DESZCZOWA – ROZWINIĘCIE

ADRES OBIEKTU BUDOWLANEGO

GMINA	MIEJSCOWOŚĆ	ULICA, NR
WAŁBRZYCH	WAŁBRZYCH	UL. 11 LISTOPADA 181B

DZIAŁKA NR: 513/1 — INWESTOR: WSPÓLNOTA MIESZKANIOWA

OBRĘB: NOWE MIASTO NR 26 — UL. 11 LISTOPADA 181B, WAŁBRZYCH

STADIUM	BRANŻA	DATA	SKALA	NR RYSUNKU
PW	ARCH.	LUTY 2018	1:100	2/PZT