


ELEWACJA BOCZNA

ELEWACJA TYLNA

ELEWACJA BOCZNA

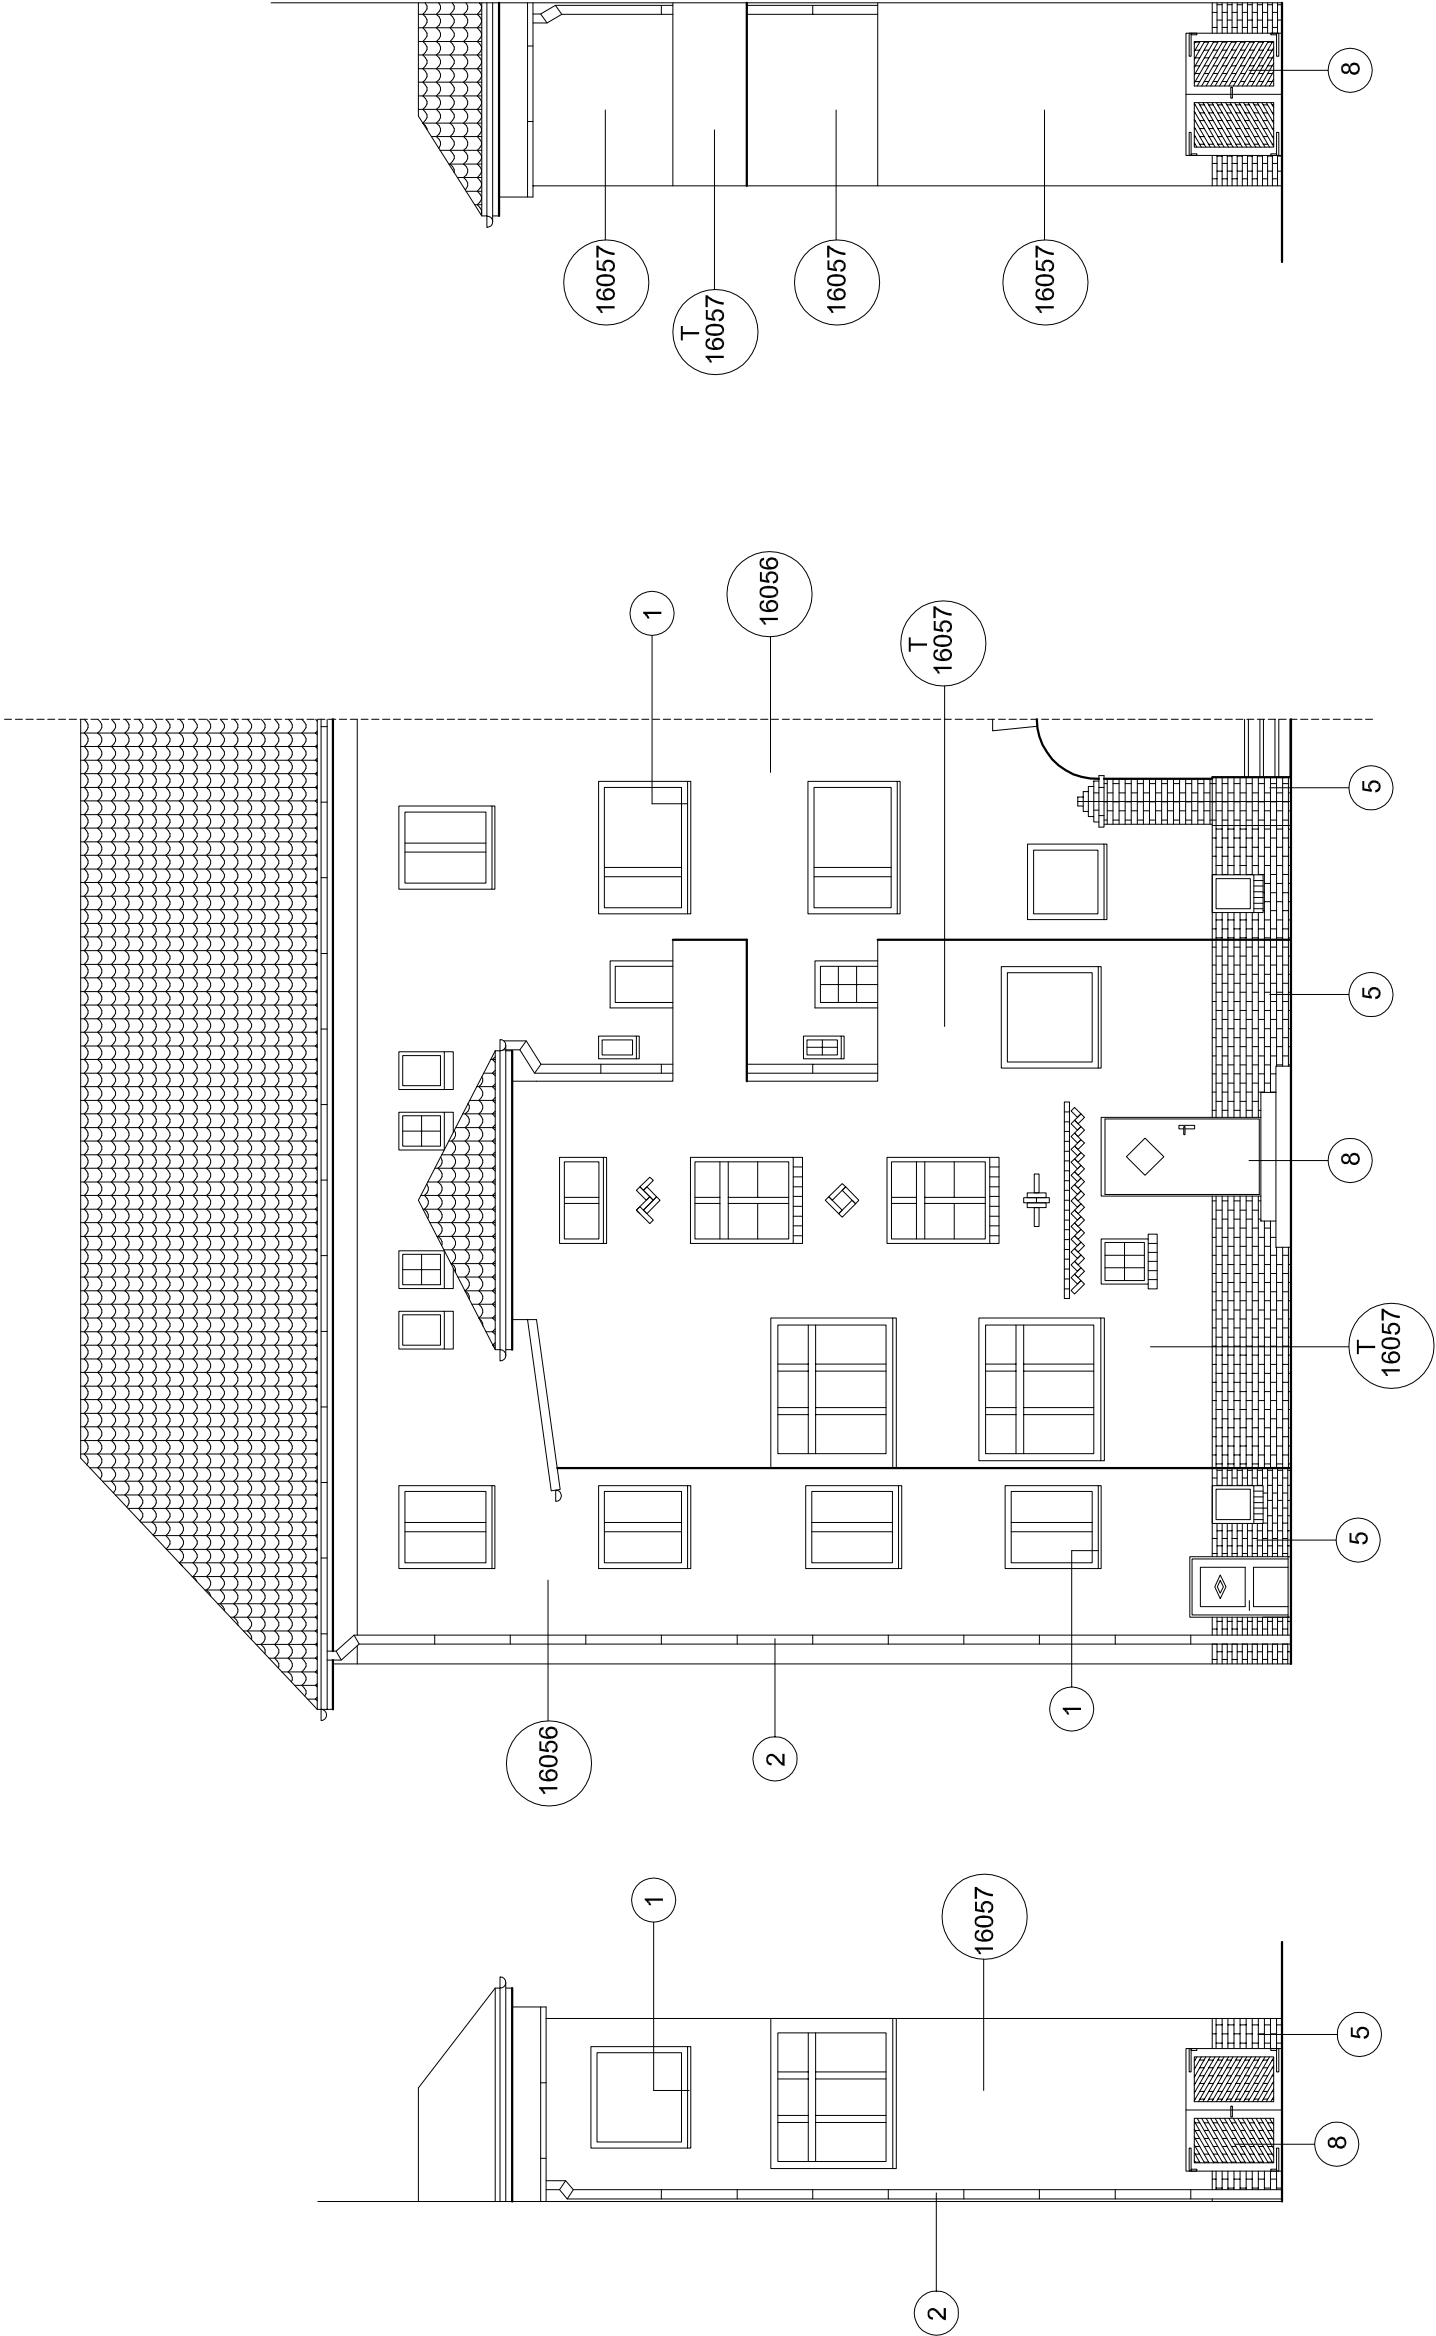

KOLORYSTYKA WG PALETY BARW FIRMY STO  
(Architektural Colours)

- 16057 WYPRAWA TYNKARSKA STOSIL K 1,5 mm NA STYROPIANIE  
KOLOR Nr 16057
- T 16057 TYNK CEM.-WAP.GŁADKI MALOWANY FARBĄ SILIKATOWĄ  
KOLOR Nr 16057
- 16056 WYPRAWA TYNKARSKA STOSIL K 1,5 mm NA STYROPIANIE  
KOLOR Nr 16056

- 1 PODOKIENNIKI Z BLACHY POWLEKANEJ W KOLORZE ZBLIŻONYM DO 16057
- 2 RURY SPUSTOWE Z BLACHY POWLEKANEJ W KOLORZE TŁA
- 3 OBROBKI Z BLACHY POWLEKANEJ W KOLORZE ZBLIŻONYM DO 16057
- 4 STOLARKA DRZWIOWA MALOWANA LAKIEROBEJCA - KOLOR PALISANDER
- 5 OCZYSZCZENIE CEGŁY I UZUPEŁNIENIE SPOIN
- 7 COKÓŁ - TYNK CEMENTOWY MALOWANY - KOLOR 16061
- 8 WROTA DO RENOWACJI - OCZYSZCZENIE I MALOWANIE - KOLOR ORZECH CIEMNY

PRACOWNIA PROJEKTOWA inż.Sławomir Ignatowicz ul. Harcerska 23/2, 58-301 Wałbrzych		" SIG "	
temat:	Remont i docieplenie elewacji		
adres:	ul. Poznańska 11b, 58-303 Wałbrzych		
inwestor:	Wspólnota Mieszkaniowa przy ul. Poznańskiej 11b, Wałbrzych		
projektant:	mgr inż. arch. Janusz.Kowalczyk	57/Mw/72	
projektant:	inż. Sławomir Ignatowicz	NBGP.V-7342/3/99/98	
ELEWACJA TYLNA I BOCZNE		skala 1:100	NR RYS.
		11.07.2016	3