


ELEWACJA BOCZNA

ELEWACJA TYLNA

ELEWACJA BOCZNA

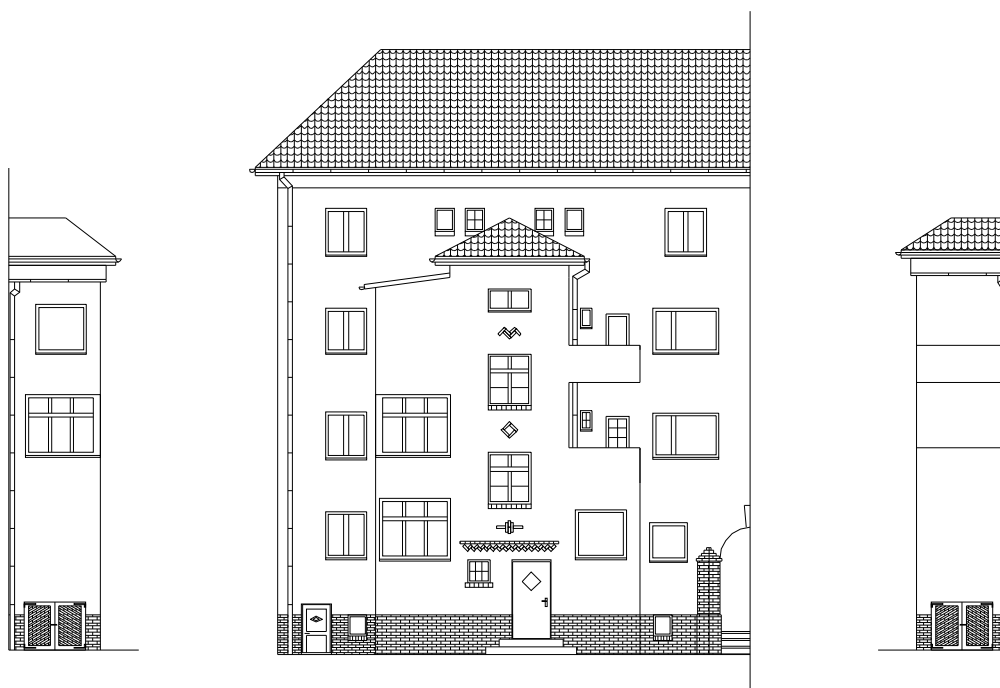

PRACOWNIA PROJEKTOWA
inż. Sławomir Ignatowicz
ul. Harcerska 23/2, 58-301 Wałbrzych

"SIG"

temat:	Remont i docieplenie elewacji		
adres:	ul. Poznańska 11b, 58-303 Wałbrzych		
inwestor:	Wspólnota Mieszkaniowa przy ul. Poznańskiej 11b, W-ch		
autor:	mgr inż. Małgorzata Holewa	NBGP.V-7342/3/20/97	
ELEWACJA TYLNA I BOCZNE		skala 1:200	NR RYS.
		07.2016	5