


NR	FUNKCJA
01	KLATKA SCHODOWA
LOKAL NR 1	
02	POKÓJ
03	KUCHNIA
LOKAL NR 3	
04	KUCHNIA
05	POKÓJ
06	POKÓJ
07	POKÓJ
08	ŁAZIENKA
LOKAL NR 2	
09	KUCHNIA
010	PRZEDPOKÓJ
011	POKÓJ
012	POKÓJ
013	ŁAZIENKA
014	WC

ZESTAWIENIE POMIESZCZEŃ - PARTER

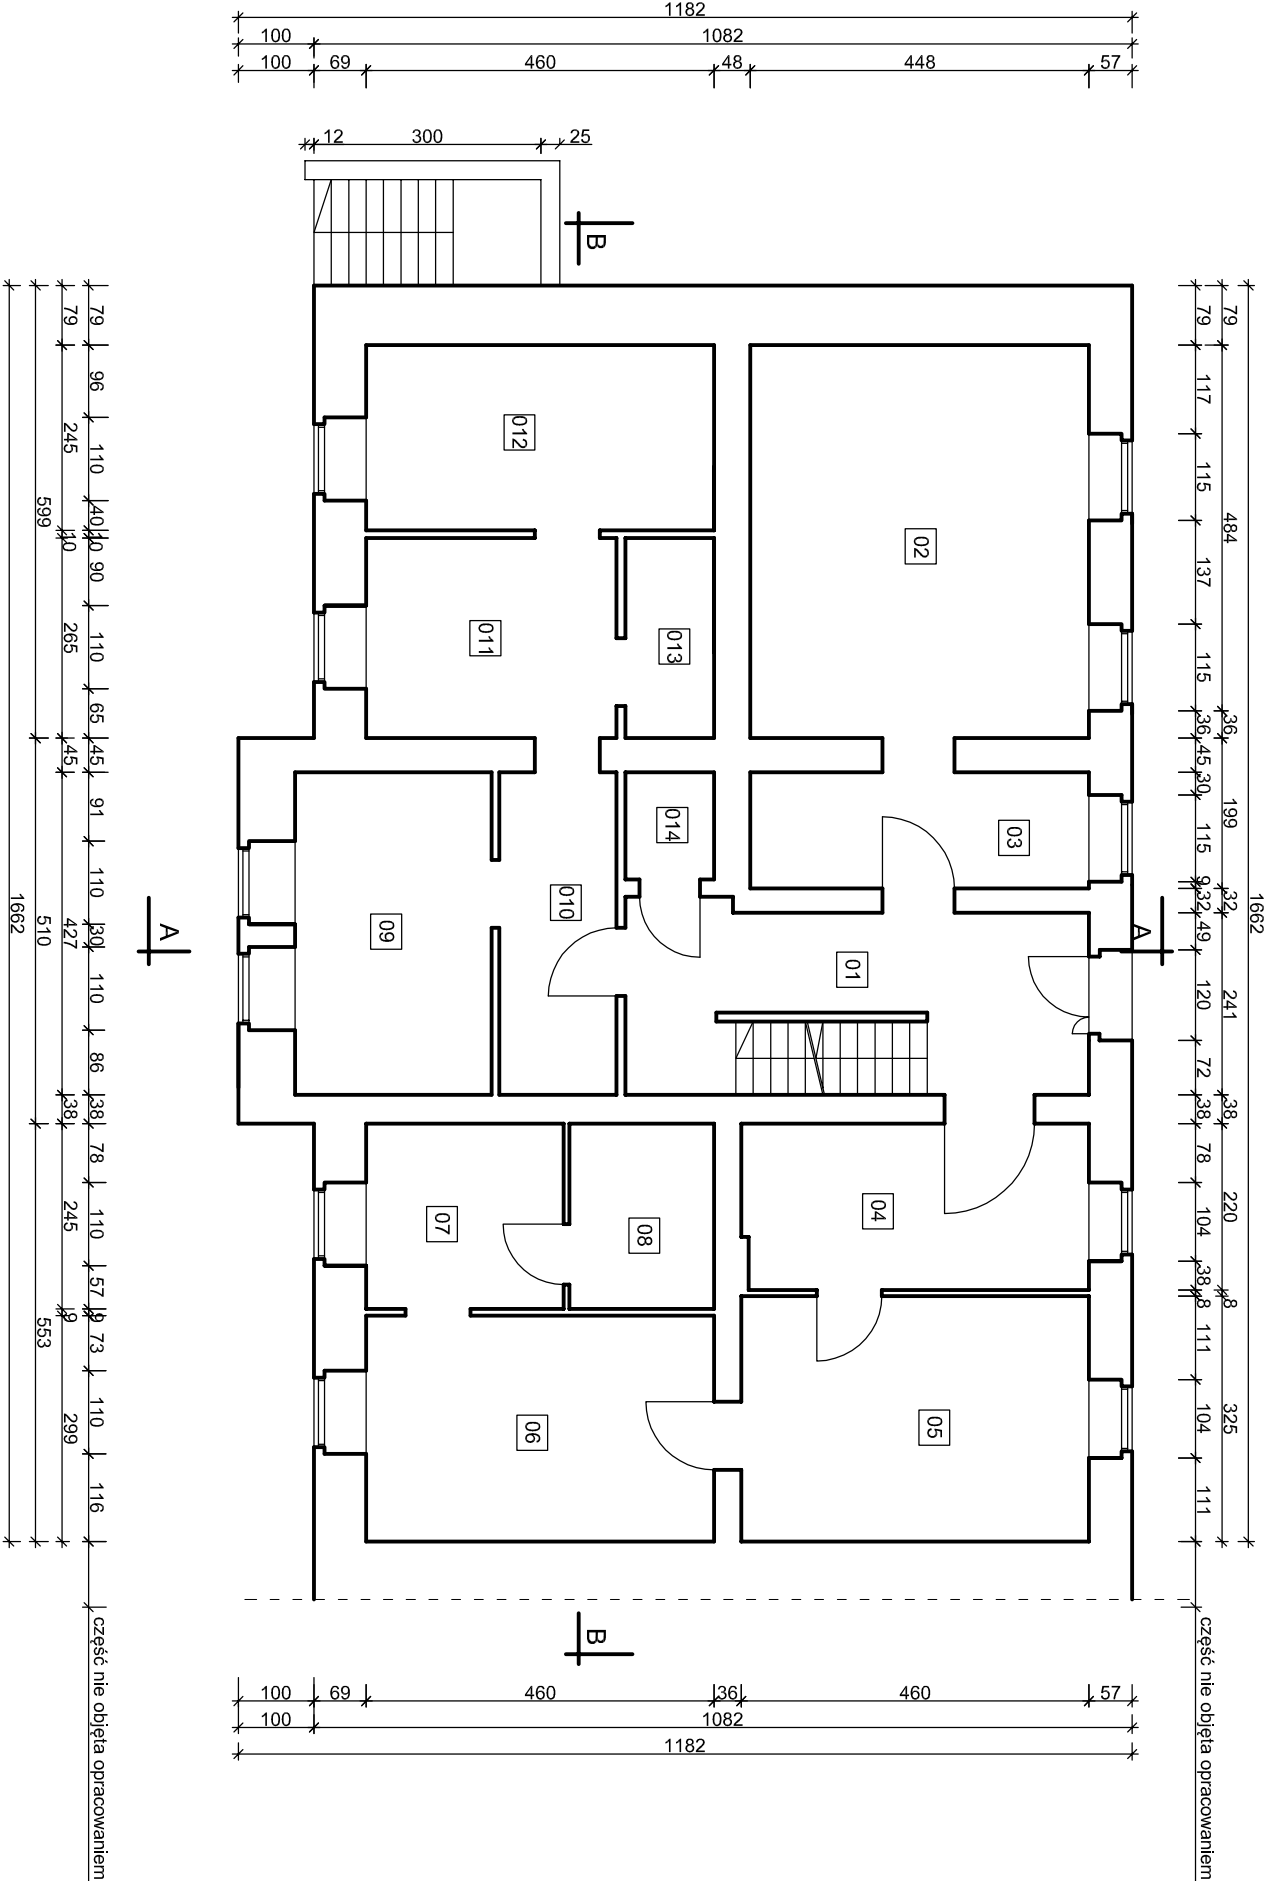

<div><div><div>AR-PROJECT</div><div>Anna Rabiniać</div></div><div>PRACOWNIA PROJEKTOWA</div></div> <div><div>tel. +48 604 24 08 12</div><div>e-mail: annarabiniak@wp.pl</div><div>ul. Palisadowa 34/5</div><div>58-316 Wałbrzych</div><div>NIP 886-261-82-45</div><div>REGON 021294181</div></div>			
Projektant:	mgr inż. Anna Rabiniać	77/Doś/10 Doś/Bo/0394/10	Data: 02.2018
Temat:	EKSPERTYZA TECHNICZNA STANU STROPOW NAD PIWNICAMI W BUDYNKU PRZY UL. SZKOLNEJ 9 W WAŁBRZYCHU		Stadium: INWENT
Inwestor:	Wspólnota Mieszkaniowa budynku przy ul. Szkolnej 9 ul. Andersa 48, 58-304 Wałbrzych		Skala: 1:100
Tytuł rys.:	Rzut partenu		Nr rys.: 2/NW