


ZESTAWIENIE POMIESZCZEŃ - PIWNICE

NR	FUNKCJA
001	KOMUNIKACJA
002	PIWNICA LOKATORSKA
003	SIŁOWNIA
004	KOMUNIKACJA
005	PIWNICA LOKATORSKA
006	PIWNICA LOKATORSKA
007	PIWNICA LOKATORSKA
008	PIWNICA LOKATORSKA
009	KOMUNIKACJA
0010	PIWNICA LOKATORSKA
0011	PIWNICA LOKATORSKA
0012	KOMUNIKACJA
0013	PIWNICA LOKATORSKA
0014	PIWNICA LOKATORSKA
0015	PIWNICA LOKATORSKA
0016	PIWNICA LOKATORSKA
0017	PIWNICA LOKATORSKA
0018	PIWNICA LOKATORSKA
0019	PIWNICA LOKATORSKA
0020	PIWNICA LOKATORSKA
0021	PIWNICA LOKATORSKA
0022	PIWNICA LOKATORSKA
0023	PIWNICA LOKATORSKA
0024	KOMUNIKACJA
0025	PIWNICA LOKATORSKA
0026	PIWNICA LOKATORSKA
0027	PIWNICA LOKATORSKA
0028	PIWNICA LOKATORSKA
0029	PIWNICA LOKATORSKA
0030	PIWNICA LOKATORSKA

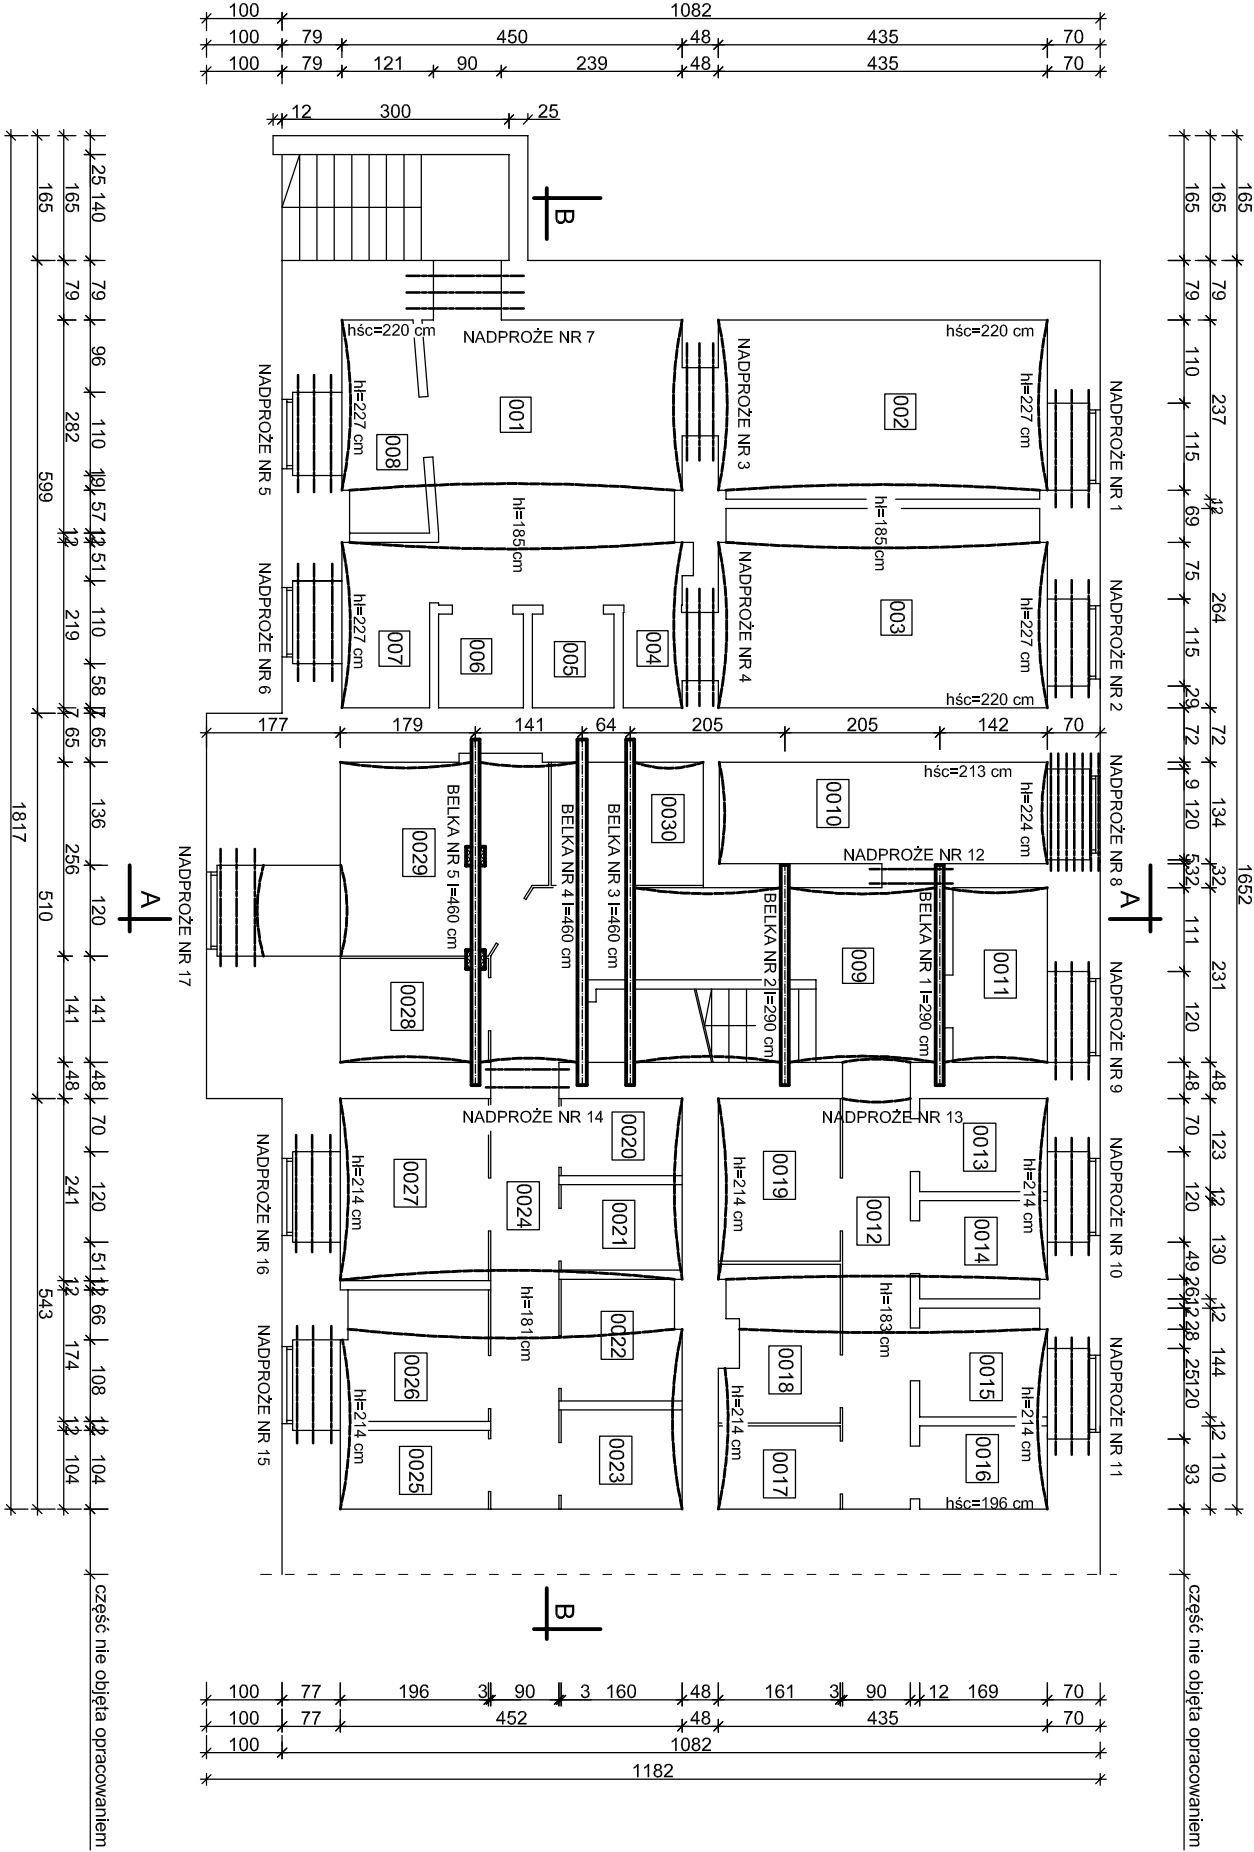

ZESTAWIENIE BELEK STROPOWYCH

B 1	11240 l w ścianie muru = 231 cm (l _{ściany} = 290 cm) czyszczenie, impregnacja
B 2	11240 l w ścianie muru = 231 cm (l _{ściany} = 290 cm) czyszczenie, impregnacja
B 3	11240 l w ścianie muru = 397 cm (l _{ściany} = 460 cm) czyszczenie, impregnacja
B 4	11300 l w ścianie muru = 397 cm (l _{ściany} = 460 cm) wymiana, impregnacja
B 5	11240 l w ścianie muru = 409 cm (l _{ściany} = 470 cm) czyszczenie, impregnacja, ułożenie od spodu płaskownika o gr. 3,0 cm i szer. 11,0cm wykonanie podparcia słupami murywanymi w 2 miejscach

ZESTAWIENIE NADPROŻY - wymiana lub naprawa

N 1	3x1220 l=155 cm	STAL ST 3S o wytrzymałości obl. f _{td} =215 MPa
N 2	czyszczenie, tynkowanie	
N 3	3x1220 l=135 cm	
N 4	3x1220 l=135 cm	
N 5	3x1220 l=155 cm	
N 6	3x1220 l=155 cm	
N 7	3x1220 l=135 cm	
N 8	czyszczenie, tynkowanie	
N 9	3x1220 l=165 cm	
N 10	3x1220 l=165 cm	
N 11	3x1220 l=165 cm	
N 12	3x1220 l=125 cm	
N 13	3x1220 l=135 cm	
N 14	3x1220 l=135 cm	
N 15	3x1220 l=150 cm	
N 16	3x1220 l=165 cm	
N 17	3x1220 l=165 cm	

LEGENDA:
słup murywany z cegieł pełnych - podpora belki stalowej

<div><div>AR-PROJECT</div><div>Anna Rabiniać</div><div>PRACOWNIA PROJEKTOWA</div></div> <div>tel. +48 604 24 08 12 e-mail: annarabiniać@wp.pl ul. Palisadowa 34/5 58-316 Wałbrzych NIP 886-261-82-45 REGON 021294181</div>			
Projektant:	mgr inż. Anna Rabiniać	77/Doś/10 Doś/Bo/0394/10	Data: 02.2018
Temat:	EKSPERTYZA TECHNICZNA STANU STROPÓW NAD PIWNICAMI W BUDYNKU PRZY UL. SZKOLNEJ 9 W WAŁBRZYCHU		Stadium: PB
Inwestor:	Wspólnota Mieszkaniowa budynku przy ul. Szkolnej 9 ul. Andersa 48, 58-304 Wałbrzych		Nr rys.: 2/PB
Tytuł rys.:	Rzut stropów nad piwnicą		