


SZCZEGÓŁ STROPU
SKALA 1:25

38
141015
3
2
3

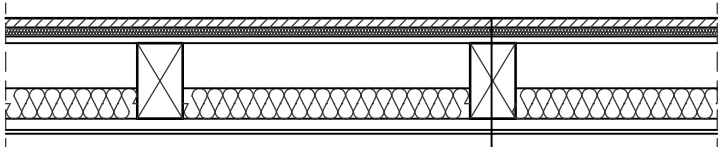

jastrych cementowy 3cm
płyta z wełny mineralnej twardej 3cm
płyta OSB 22mm
belki drewniane stropu 15x25cm C24/
/ wełna mineralna 10cm
folia paroizolacyjna
płyty g-k (12,5mm) na syst. ruszcie drewn.

jednostka projektowa:	branża: konstrukcja		skala: 1:25	inwestor: MZB Wałbrzych, ul.Gen. Andersa 48, 58-304 Wałbrzych
	tytuł rysunku: szczegół stropu		data: 17.03.2017	projektant: mgr inż. Natalia Kisiel nr upr. DOŚ/0004/PBKb/16; DOŚ/BO/0349/16
obiekt:	BUDYNEK MIESZKALNY WIELORODZINNY			
adres:	Wałbrzych, ul.Gen. Andersa 79, dz. nr 383, obr.0014 Biały Kamień 14			