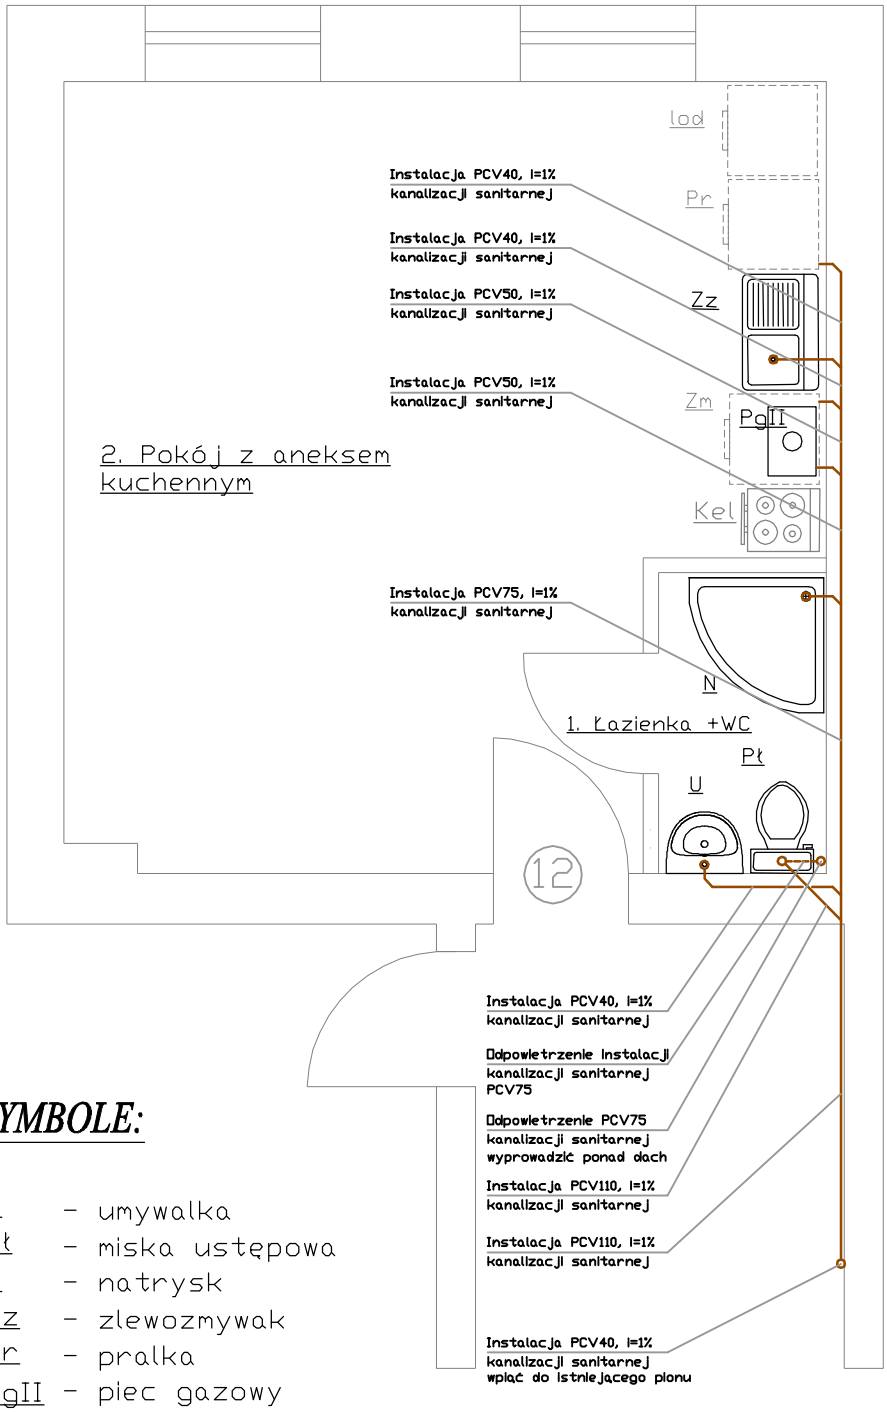

SYMBOLE:

U – umywalka
Pł – miska ustępowa
N – natrysk
Zz – zlewozmywak
Pr – pralka
PgII – piec gazowy

UWAGI I OZNACZENIA:

1. Instalację kanalizacji sanitarnej wykonać z rur PCV

2. Na kondygnacji 1 w obszarze klatki schodowej wymienic pion instalacji kanalizacji z dn75 na 110

——— – stara instalacja kanalizacji sanitarnej

——— – nowa instalacja kanalizacji sanitarnej

P.H.U. EDMUND FRAZIK ul. Grodzka 14/3; 58-316 Wałbrzych				
INWESTOR	Miejski Zarząd Budynków Sp. z o.o. Wałbrzych ul. Gen. Andersa 48		Podz.	Nr rys.
TEMAT:	Przebudowa wraz z wykonaniem łazieki z WC, c.o. na paliwo gazowe i wentylacji w lokalu mieszkalnym nr 12 w budynku przy ul.Dmowskiego 16 w Wałbrzychu Instalacja kanalizacji sanitarnej		1:50	J-5
	Imię i nazwisko	nr. upraw.	Data	Podpis
PROJEKTOWAŁ	Ewa Agata Nowak	135/02/DUW	08.05.2018r.	