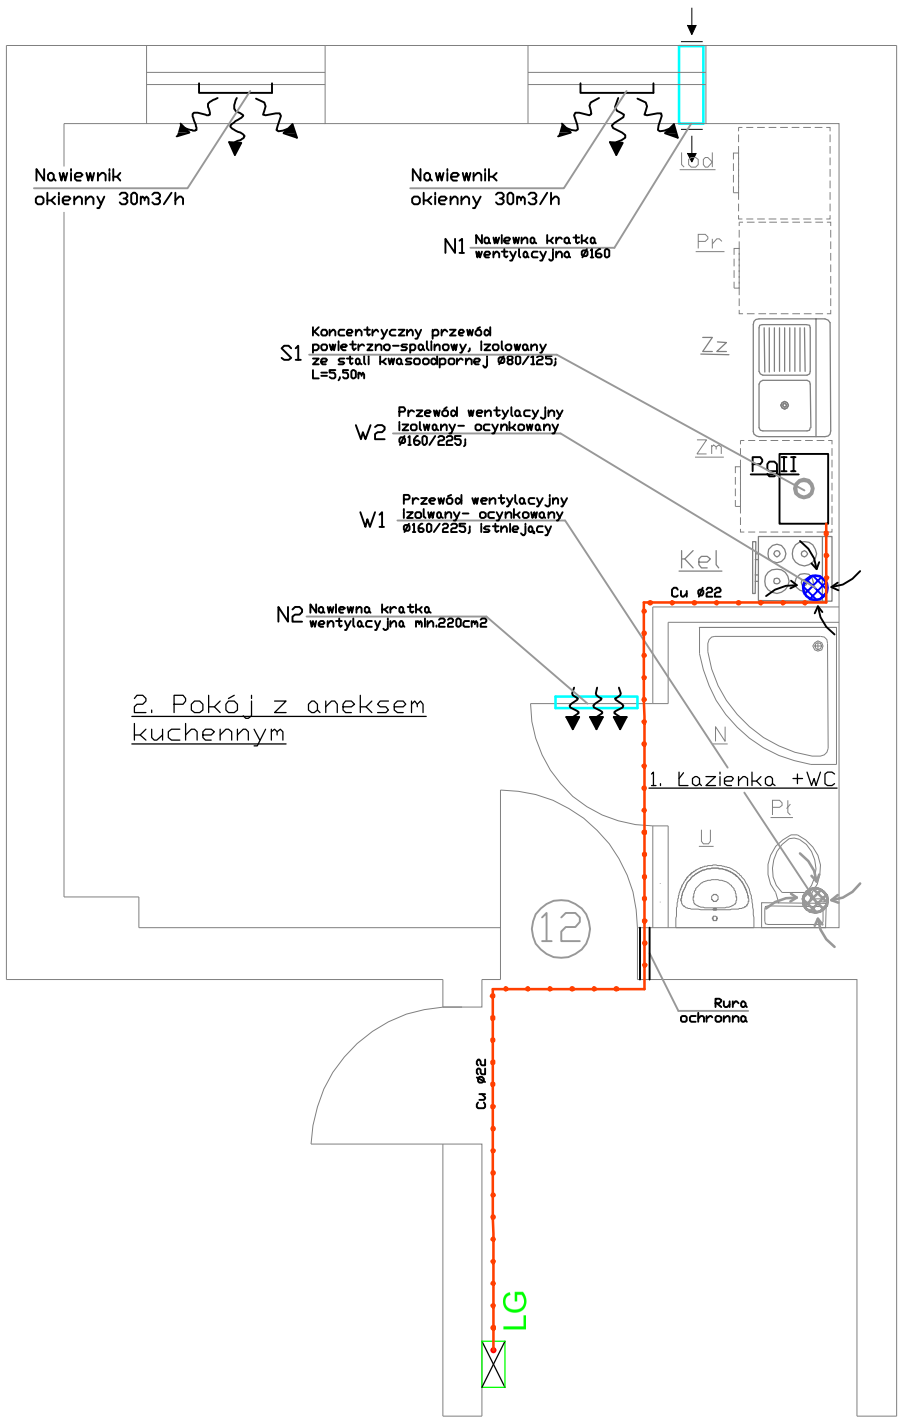

UWAGI:

1. Istniejący wywiew z pomieszczeń łazienki pozostaje bez zmian
2. Wywiew z pomieszczeń kuchni będzie realizowany jako nowy przewód dwuścienny o średnicy 160/220mm wyprowadzony ponad dach poprzez strych
3. Nawiew świeżego powietrza do pomieszczenia łazienki będzie realizowane poprzez drzwiową kratkę nawiewną o powierzchni nie mniejszej niż 220cm2.
4. Nawiew świeżego powietrza do lokalu mieszkalego zapewni otwór nawiewny o średnicy 160mm wykonany w ścianie zewnętrznej obok okna w pomieszczeniu kuchni zakończony kratkami nawiewnym.
5. W oknach należy zamontować nawiewniki okienne o wydajności 30m3/h.
6. Przewód spalinowy o średnicy 80/125mm wyprowadzić ponad dach poprzez strych i prowadzić w odległości min.30cm od belek drewnianych.
7. Istniejącą instalację gazu w lokalu mieszkalnym nalezy zdemontować
8. Nową instalację gazu wykonać z rur miedzianych łą czonych lutem twardym lub w systemie kształtek zaciskowych.
9. Instalację poprowadzić od istniejącego gazomierza
10. Urządzenia montować zgodnie z obowiązującymi przepisami.

OZNACZENIA:

- istniejąca instalacja gazowa
- nowa instalacja gazowa
(2) - nr lokalu mieszkalnego
Kg - kuchenka gazowa
PgII - kocioł gazowy
⊠ - istniejący gazomierz miechowy
LG

P.H.U. EDMUND FRAZIK ul. Grodzka 14/3; 58-316 Wałbrzych

INWESTOR	Miejski Zarząd Budynków Sp. z o.o. Wałbrzych ul. Gen. Andersa 48		Podz.	Nr rys.
TEMAT:	Przebudowa wraz z wykonaniem łazieki z WC, c.o. na paliwo gazowe i wentylacji w lokalu mieszkalnym nr 12 w budynku przy ul.Dmowskiego 16 w Wałbrzychu Instalacja gazowa i wentylacja nawiewno - wywiewna		1:50	J-6
	Imię i nazwisko	nr. uprawn.	Data	Podpis
PROJEKTOWAŁ	Ewa Agata Nowak	135/02/DUW	08.05.2018r.	