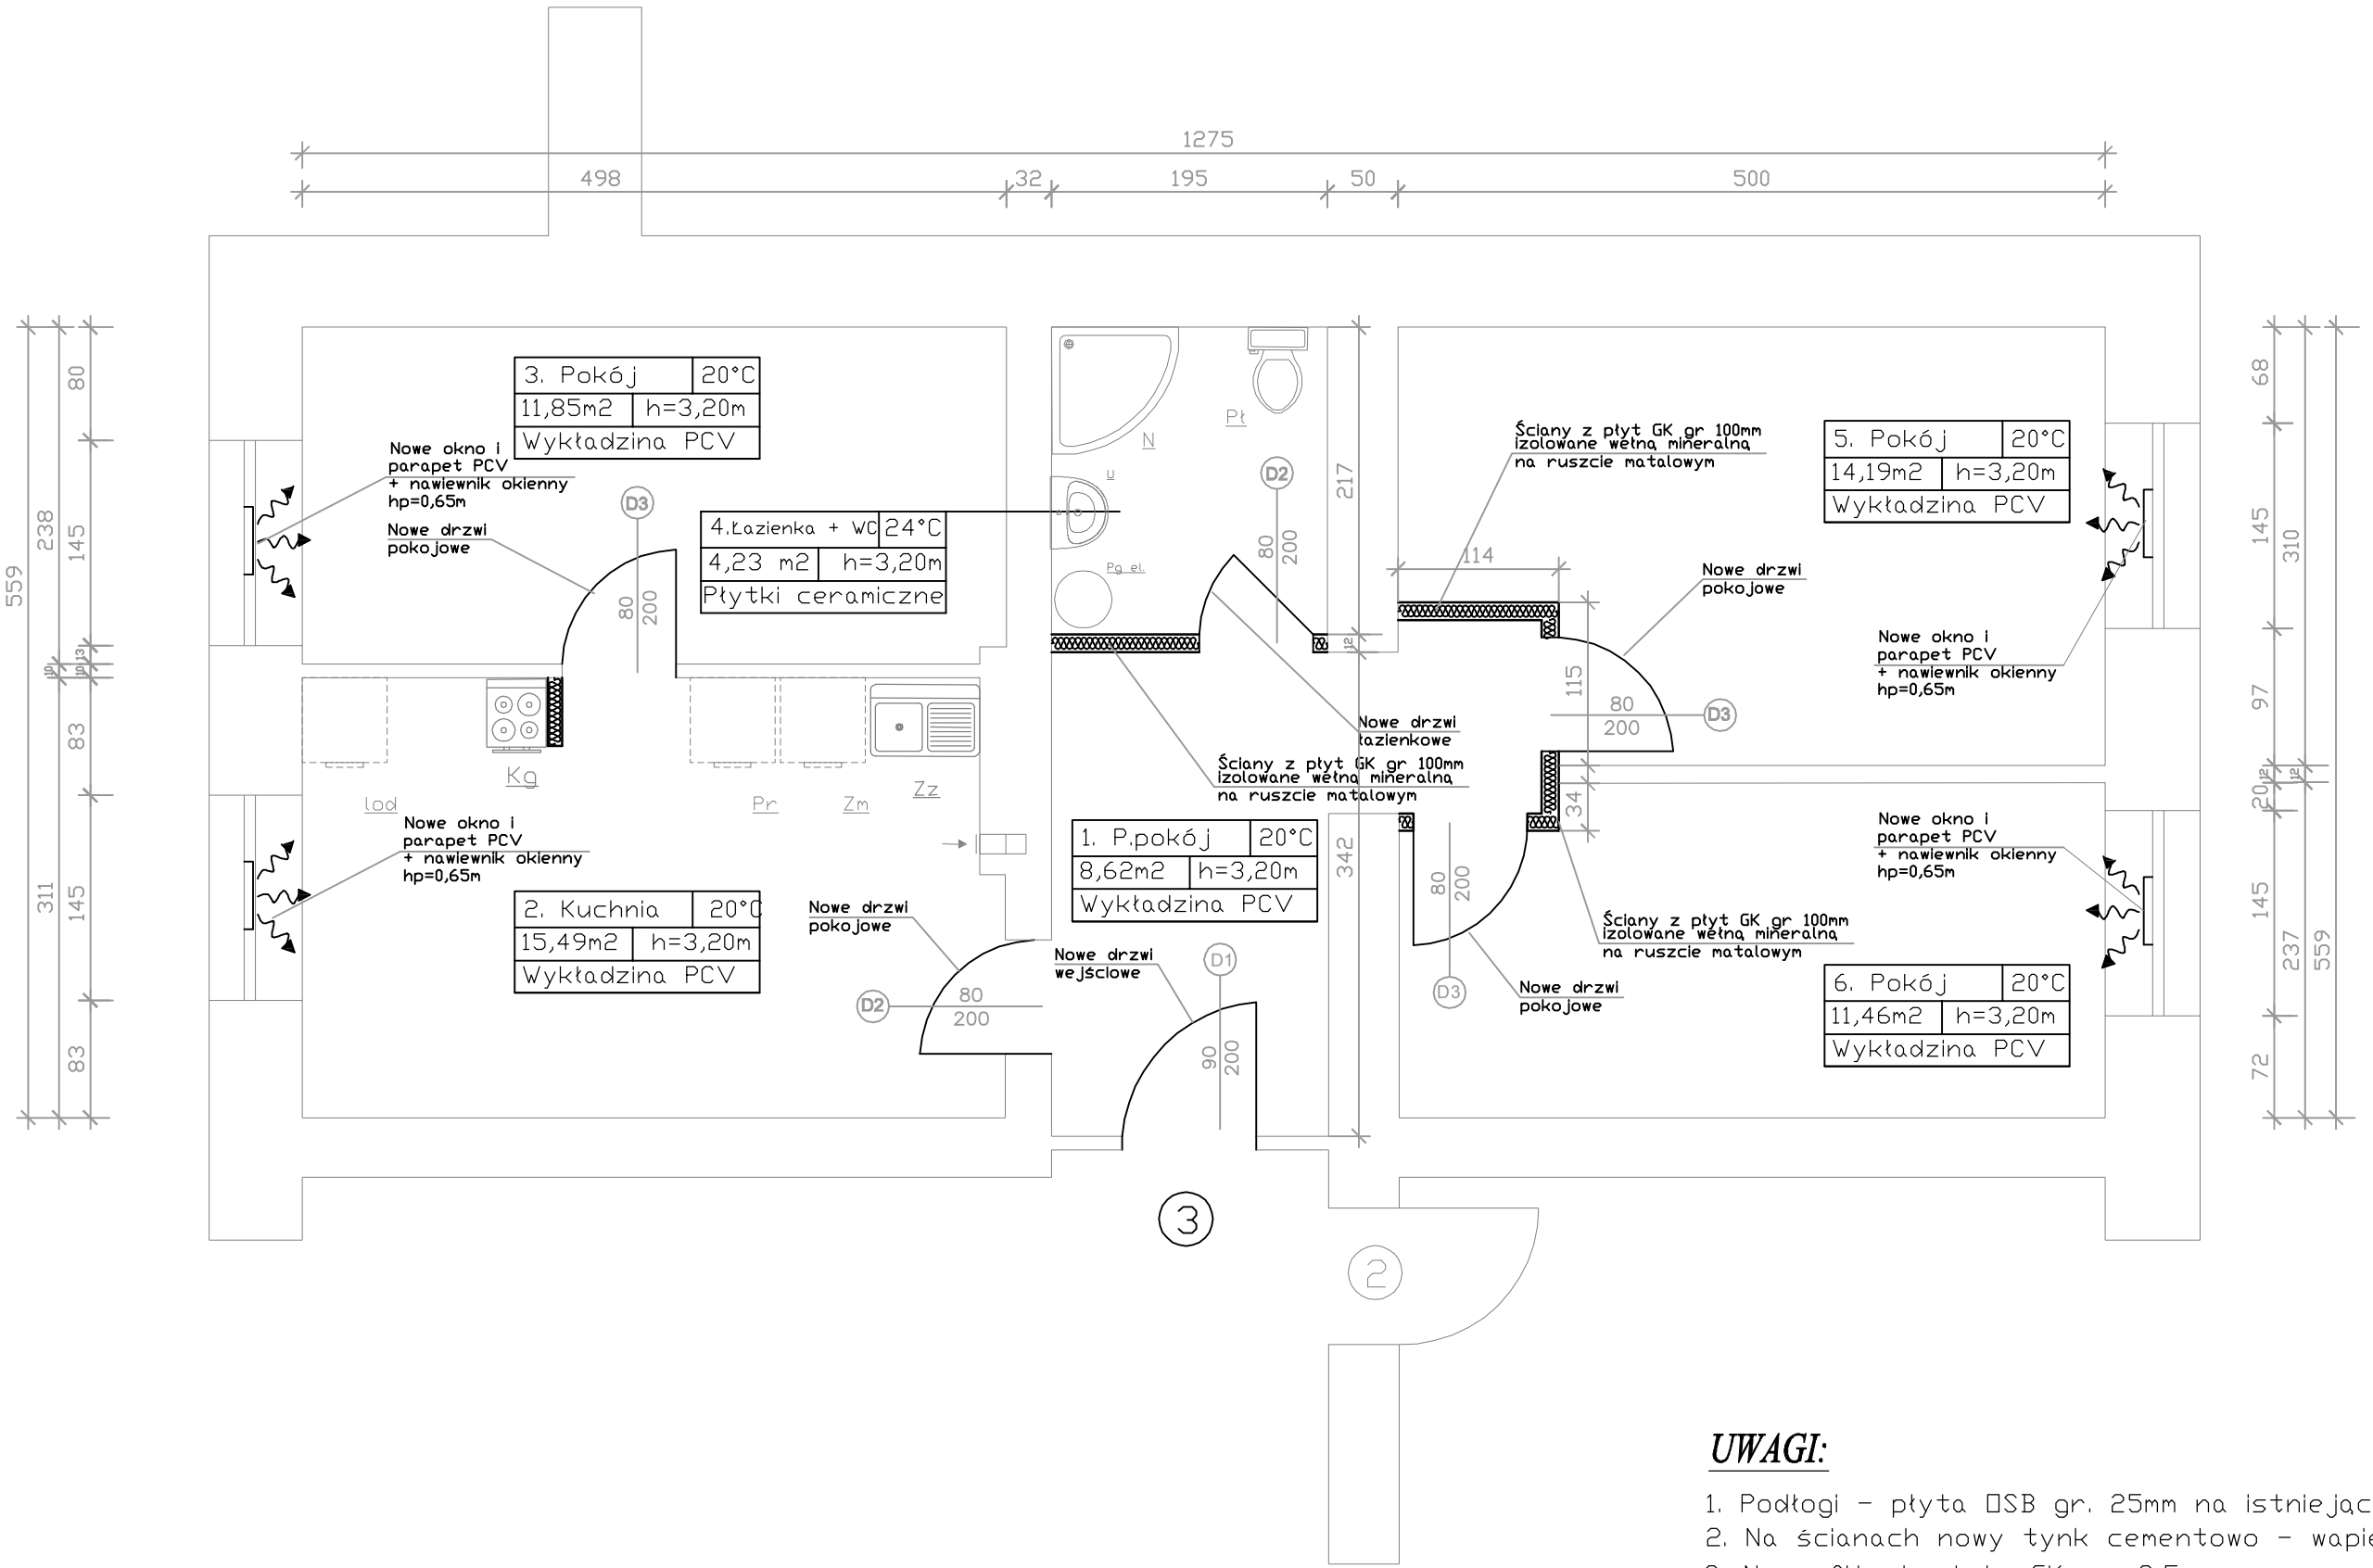

UWAGI:

1. Podłogi - płyta OSB gr. 25mm na istniejącym legarze
2. Na ścianach nowy tynk cementowo - wapienny
3. Na sufitach płyty GK gr. 9,5mm
4. W pomieszczeniu łazienki naścianach do wysokości 2m oraz na posadzce płytki ceramiczne

P.H.U. EDMUND FRAZIK ul. Grodzka 14/3; 58-316 Wałbrzych

INWESTOR	Miejski Zarząd Budynków Sp. z o.o. Wałbrzych ul. Gen. Andersa 48		Podz.	Nr rys.
TEMAT:	Remont wraz z wykonaniem wentylacji nawiewno - wywiewnej w lokalu mieszkalnym nr 3 w budynku przy Al. Wyzwolenia 19 w Wałbrzychu Rzut lokalu mieszkalnego - stan projektowany		1:50	J-2
	Imię i nazwisko	nr. upraw.	Data	Podpis
PROJEKTOWAŁ	Wojciech Czerwiński	UAN.V 7342/3/75/94	02.07.2018r.	