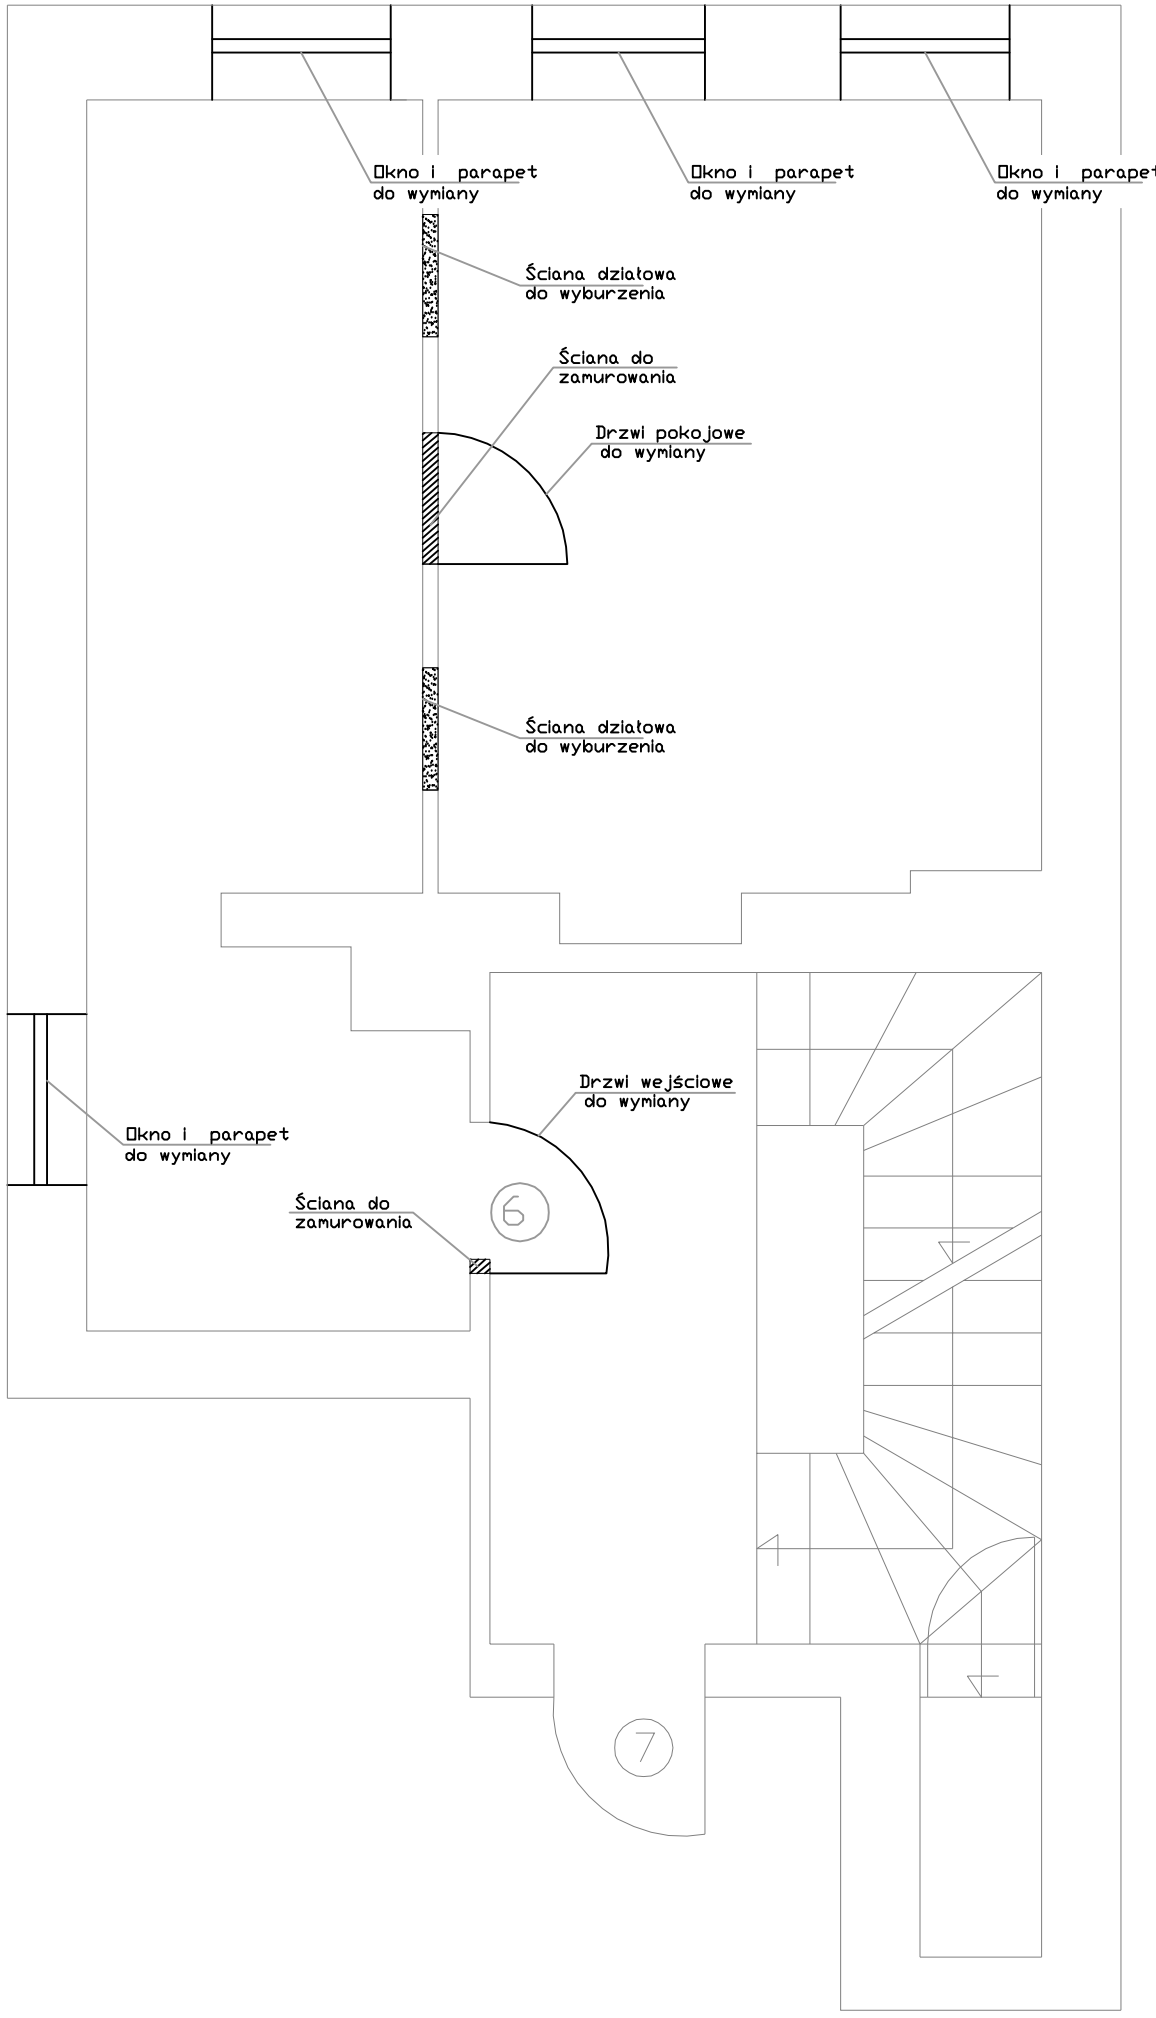

UWAGI:

1. Podłogi w lokalu mieszkalnym do zerwania
2. Płytki ceramiczne, tynki na ścianach, suficie do zbicia
3. Okna i drzwi w lokalu do wymiany

P.H.U. EDMUND FRAZIK ul. Grodzka 14/3; 58-316 Wałbrzych

INWESTOR	Miejski Zarząd Budynków Sp. z o.o. Wałbrzych ul. Gen. Andersa 48		Podz.	Nr rys.
TEMAT:	Przebudowa wraz z wykonaniem łazieki z WC, c.o. na paliwo gazowe i wentylacji w lokalu mieszklanym nr 6 w budynku przy pl. Magistracki 11 w Wałbrzychu Rzut lokalu mieszkalnego - inwentaryzacja		1:50	J-1
	Imię i nazwisko	nr. upraw.	Data	Podpis
PROJEKTOWAŁ	Wojciech Czerwiński	UAN.V 7342/3/75/94	08.05.2018r.	