


ZESTAWIENIE POMIESZCZEŃ - PIWNICE

NR	FUNKCJA
001	KOMUNIKACJA
002	PIWNICA LOKATORSKA
003	PIWNICA LOKATORSKA
004	PIWNICA LOKATORSKA
005	PIWNICA LOKATORSKA
006	PIWNICA LOKATORSKA
007	KOMUNIKACJA
008	PIWNICA LOKATORSKA
009	PIWNICA LOKATORSKA
0010	PIWNICA LOKATORSKA
0011	PIWNICA LOKATORSKA
0012	PIWNICA LOKATORSKA
0013	KOMUNIKACJA
0014	PIWNICA LOKATORSKA
0015	PIWNICA LOKATORSKA
0016	KOMUNIKACJA
0017	PIWNICA LOKATORSKA
0018	KOMUNIKACJA
0019	PIWNICA LOKATORSKA
0020	PIWNICA LOKATORSKA
0021	KOMUNIKACJA
0022	KOMUNIKACJA
0023	PIWNICA LOKATORSKA
0024	PIWNICA LOKATORSKA
0025	PIWNICA LOKATORSKA
0026	KOMUNIKACJA
0027	PIWNICA LOKATORSKA
0028	PIWNICA LOKATORSKA
0029	PIWNICA LOKATORSKA
0030	KOMUNIKACJA
0031	PIWNICA LOKATORSKA

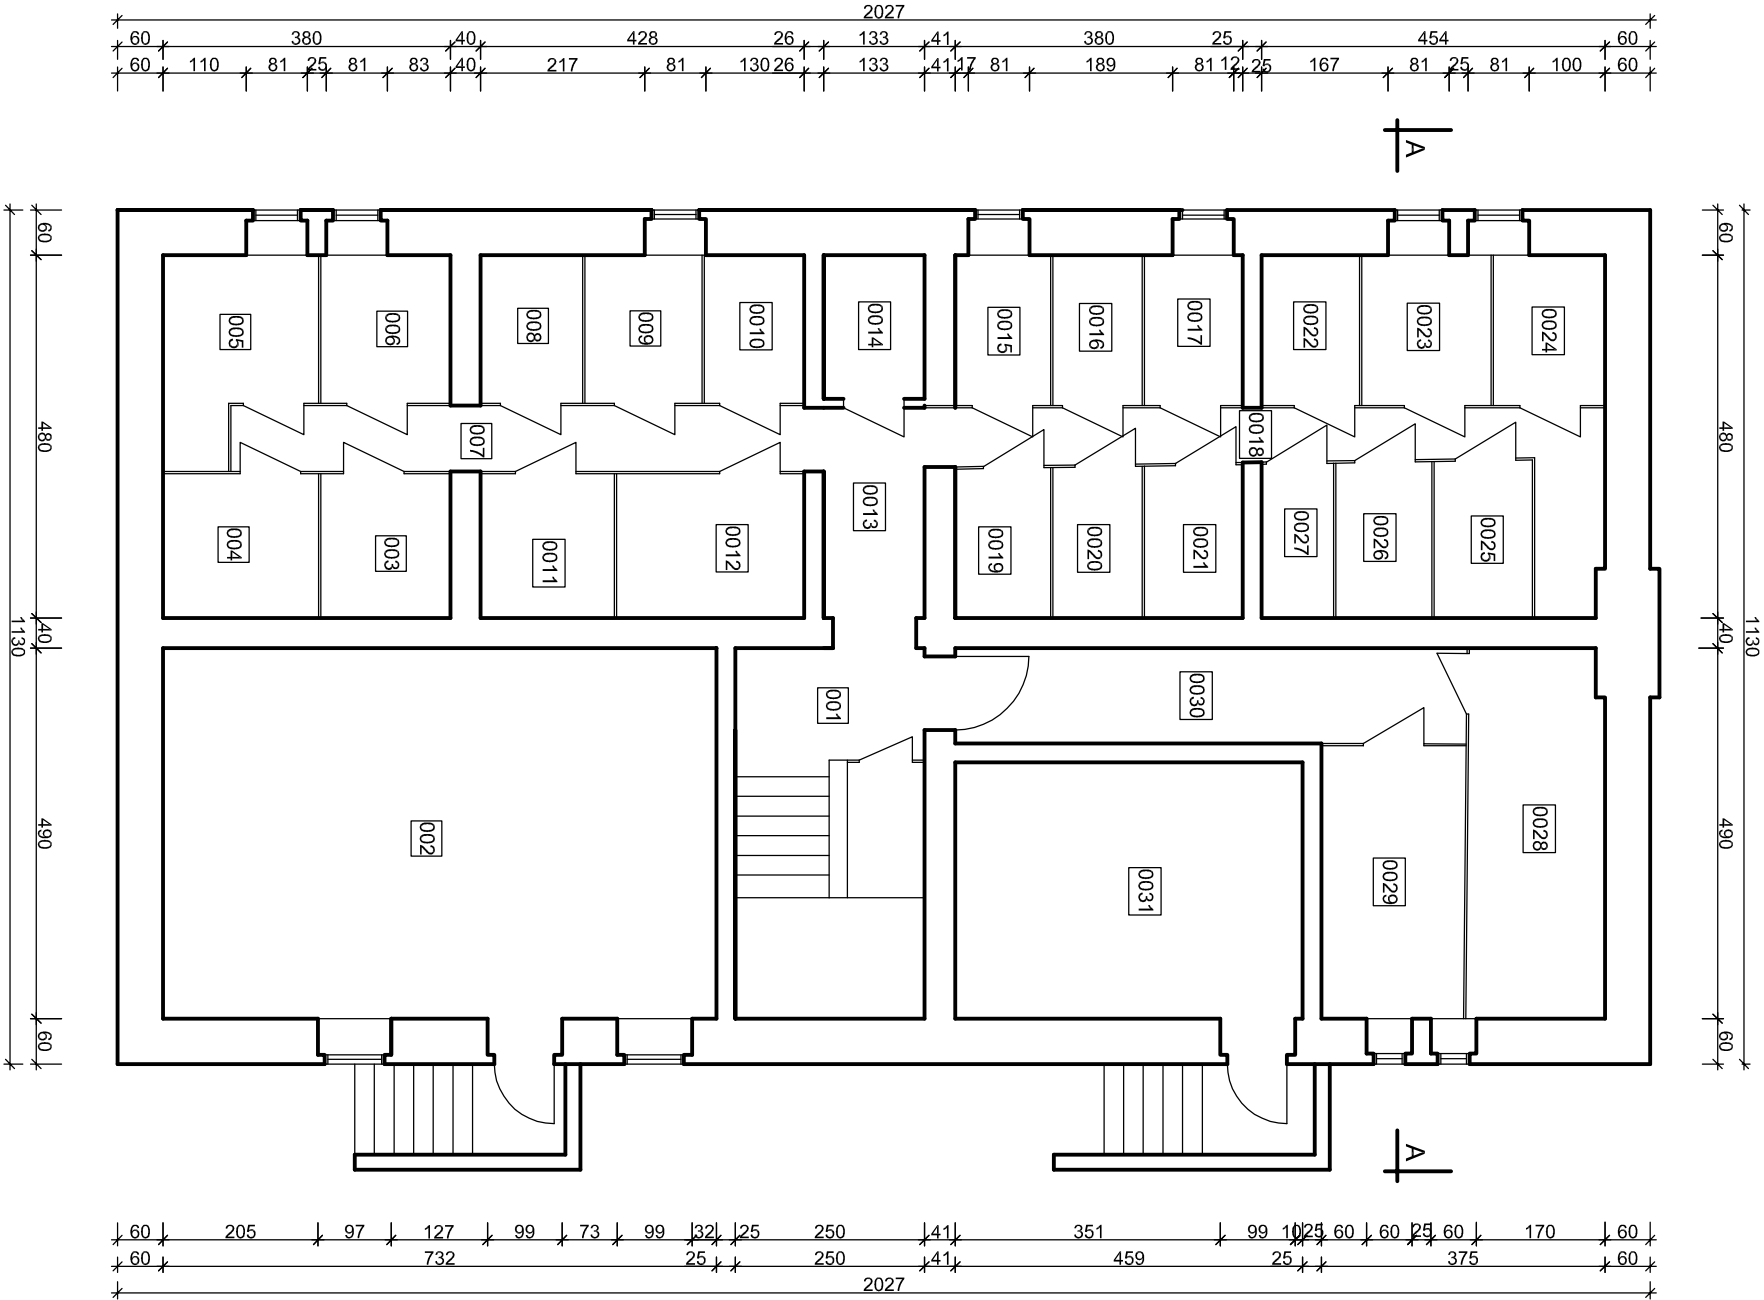

<div><div><div>AR-PROJECT</div><div>Anna Rabiniak</div></div><div>PRACOWNIA PROJEKTOWA</div></div> <div><div>tel. +48 604 24 08 12</div><div>e-mail: annarabiniak@wp.pl</div><div>ul. Palisadowa 34/5</div><div>NIP 58-316 Walbrzych</div><div>REGON 021294181</div></div>			
Projektant:	mgr inż. Anna Rabiniak	77/Doś/10 Doś/Bo/0394/10	Data: 06.2018
Temat:	REMONT STROPÓW ORAZ NADPROŻY NAD PIWNICAMI W BUDYNKU PRZY UL. 11 LISTOPADA 164 W WALBRZYCHU		
Investor:	Wspólnota Mieszkaniowa budynku przy ul. 11 Listopada 164 ul. Andersa 48, 58-304 Walbrzych		Nr rys.: 1/NW
Tytuł rys.:	Rzut piwnic		