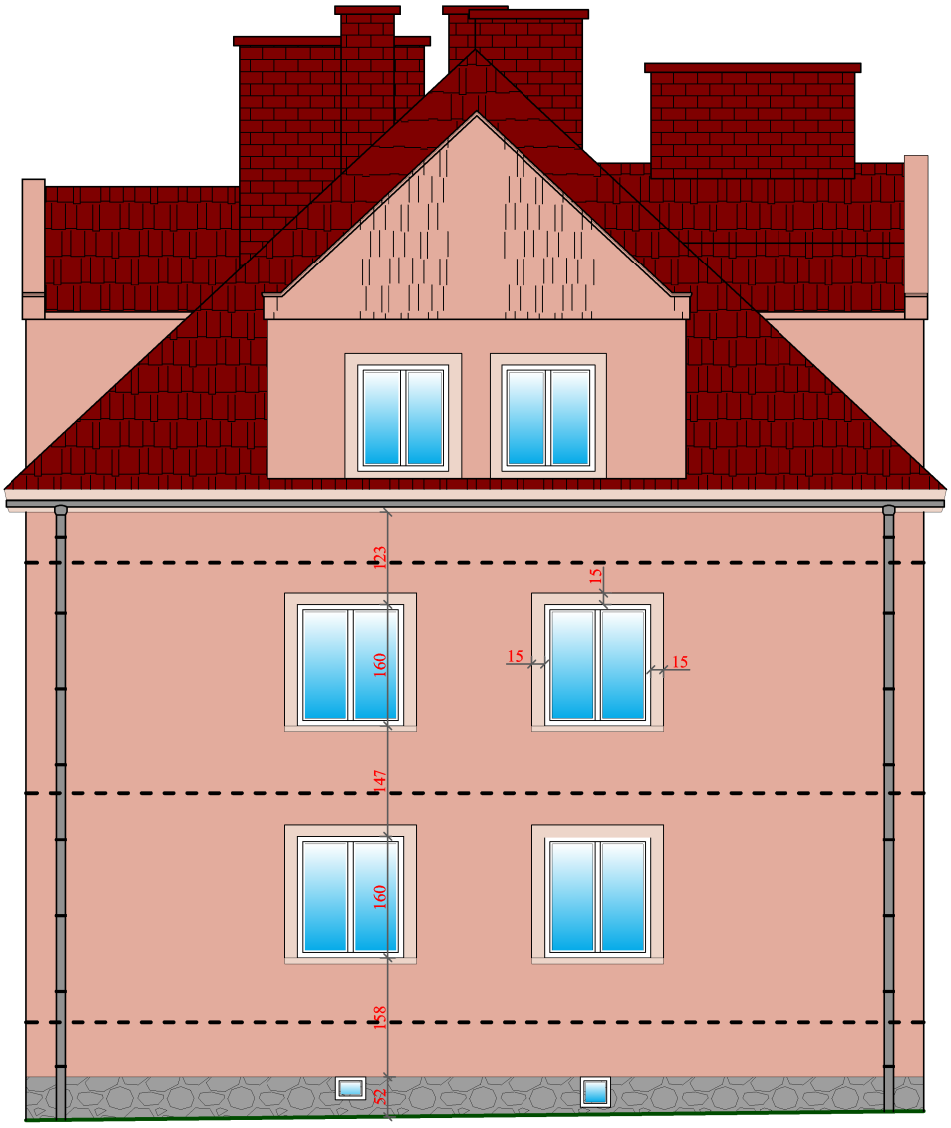


## KOLORYSTYKA WG FIRMY STO

16123 – – – – – **wzmocnienie ścian - pręt ø 24**

16112

Pracownia Projektowa "KONSTRUKTOR"
58–160 Świebodzice, ul. Wojska Polskiego 5
biuro: 58–309 Wałbrzych, ul. Broniewskiego 1B

| | | | | |
|---|---|---|---|---|
| Opracował | mgr inż. Piotr Rajca | 691/01/DUW NBGP.V 7342/3/75/98 | | Data: 03.2018r |
| Asystent | mgr inż. Tomasz Urbanowicz<br>mgr inż. Mirosława Krzeczowska | | | Stadium: PW. |
| Temat: | TERMOMODERNIZACJA BUDYNKU MIESZKALNEGO WIELORODZINNEGO<br>ul. Osiedle Górnicze 39. 58–308 Wałbrzych | | | Skala: 1:100 |
| Inwestor: | Wspólnota Mieszkaniowa<br>ul. Osiedle Górnicze 39 w Wałbrzychu | | | Nr. rys.: 3 |
| Tytuł rys.: | ELEWACJA BOCZNA PRAWA | | | |

Zastrzega się wszelkie prawa wynikajace z Ustawy o prawie autorskim. Rysunek niniejszy nie może być w całości lub w części przerysowany uzupełniony lub odstąpiony komukolwiek, bez pisemnej zgody firmy projektowej