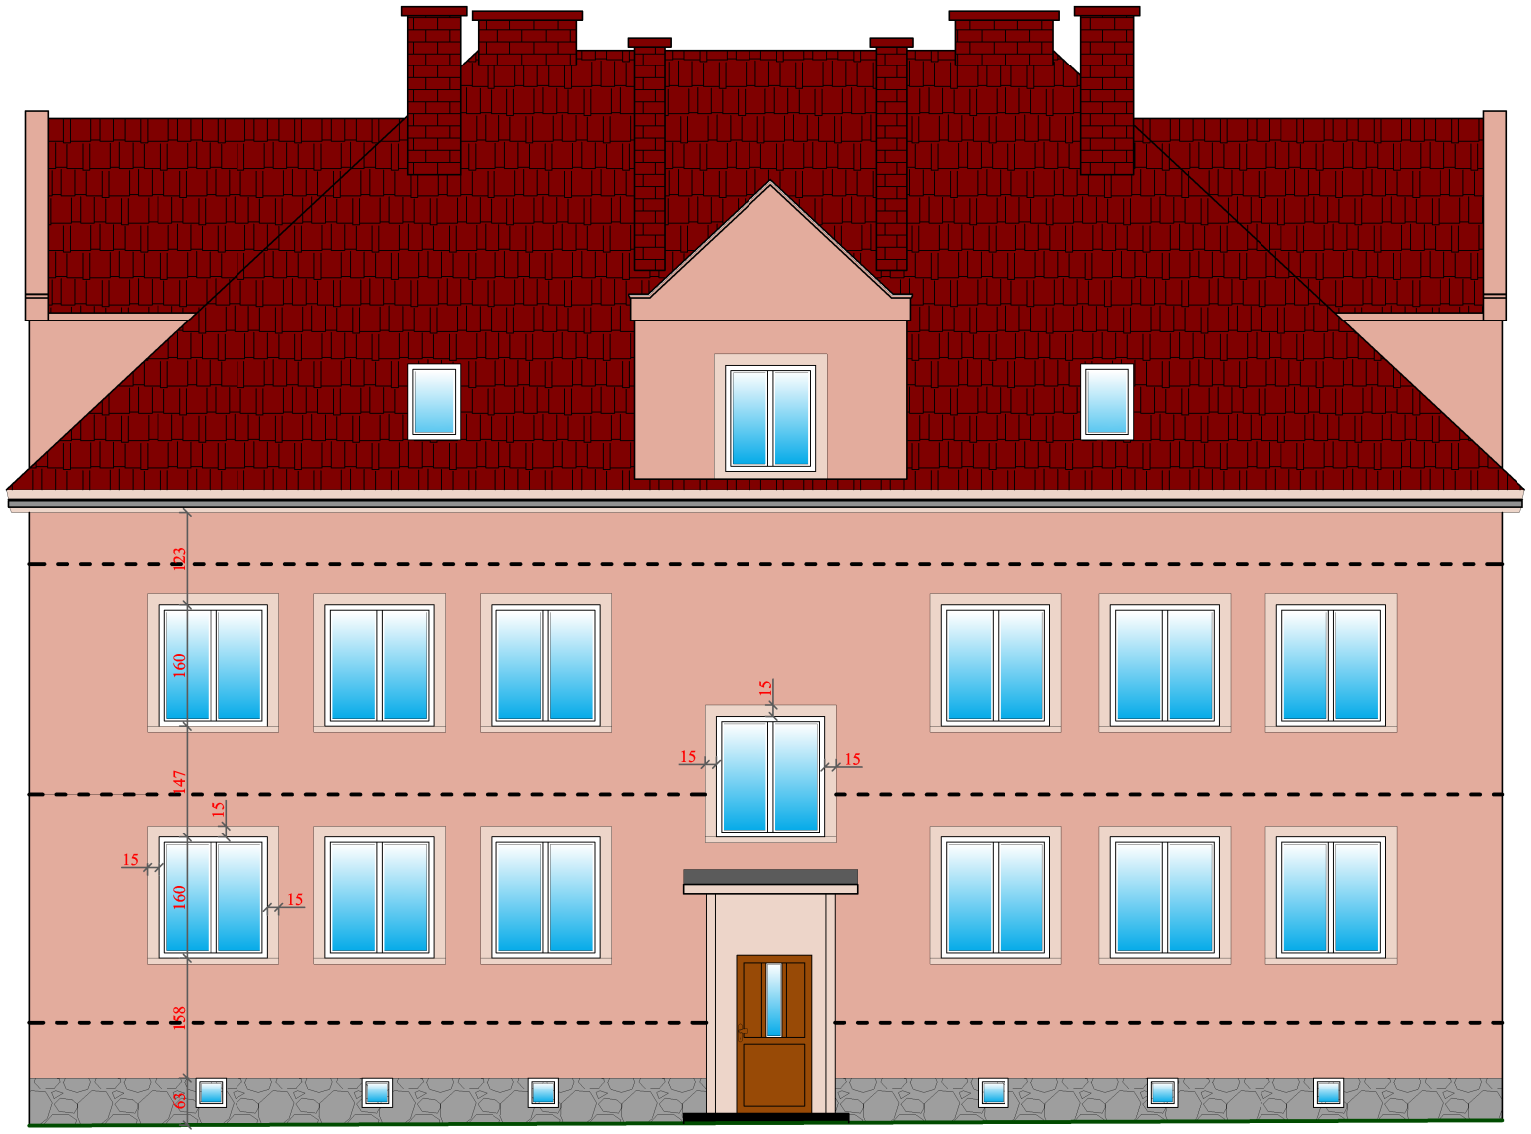

KOLORYSTYKA WG FIRMY STO

16123

16112

wzmocnienie ścian - pręt ø 24

Pracownia Projektowa "KONSTRUKTOR"
58–160 Świebodzice, ul. Wojska Polskiego 5
biuro: 58–309 Wałbrzych, ul. Broniewskiego 1B

Opracował	mgr inż. Piotr Rajca	691/01/DUW NBGP.V 7342/3/75/98		Data: 03.2018r
Asystent	mgr inż. Tomasz Urbanowicz mgr inż. Mirosława Krzeczowska			Stadium: PW.
Temat:	TERMOMODERNIZACJA BUDYNKU MIESZKALNEGO WIELORODZINNEGO ul. Osiedle Górnicze 39. 58–308 Wałbrzych			Skala: 1:100
Inwestor:	Wspólnota Mieszkaniowa ul. Osiedle Górnicze 39 w Wałbrzychu			Nr. rys.: 2
Tytuł rys.:	ELEWACJA FRONTOWA			

Zastrzega się wszelkie prawa wynikające z Ustawy o prawie autorskim. Rysunek niniejszy nie może być w całości lub w części przerysowany uzupełniony lub odstąpiony komukolwiek, bez pisemnej zgody firmy projektowej