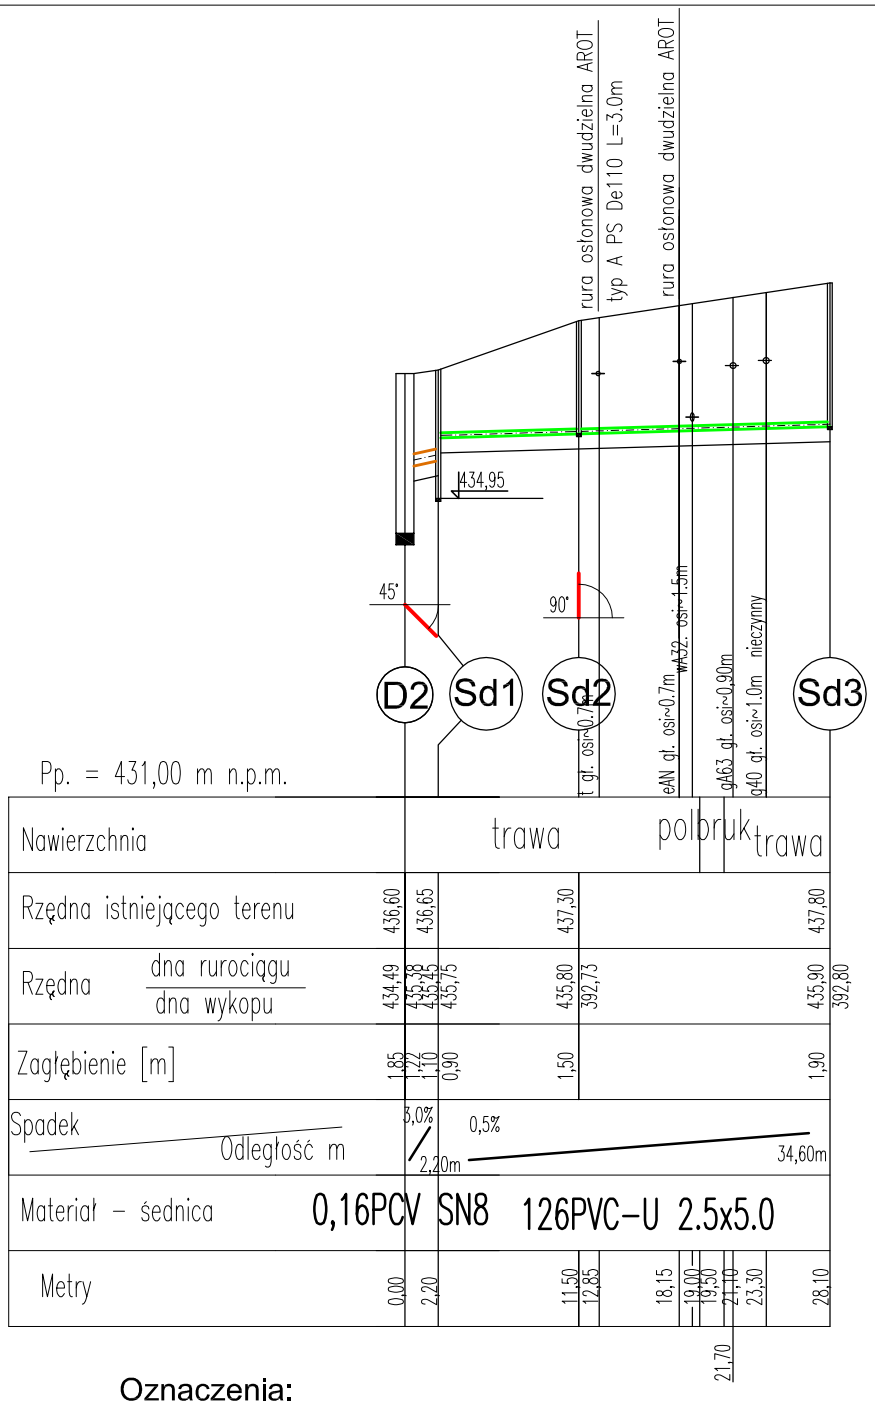

Oznaczenia:

Sd3 — Sd2 – studzienka ø315mm zakończona włazem kl. A15

Sd1 – studzienka ø315mm osadnikowa zakończona włazem kl. A15

D2 – studzienka ø600mm zakończona włazem kl. B125

Uwagi:

1. Drenaż wykonać z rur PVC–U o średnicy ø113/126 2,5x5,0.
2. Rurę drenażową na całej długości obsypać wrstwą gr 20cm (podsypka, obsypka), gr 50cm (zasypka) żwiru płukanego o maksymalnej ziarnistości 32mm.
3. Pozostała cześć wykopu wypełnić piaskiem i pospółką.

BIURO PROJEKTOWO USŁUGOWE INSTALACJI I SIECI SANITARNYCH Ul. Żółkiewskiego 10 Edward D. Krawczyk 58–300 Wałbrzych					
Inwestor	Wspólnota Mieszkaniowa ul. Boczna 1, , 58–304 Wałbrzych				Stadium PB
Obiekt i adres	Odwodnienie budynku przy ul. Bocznej 1 w Wałbrzychu				Branża Sanitarna
Projektant:	inż. E.D. Krawczyk	Spec: instal. sanitarne 75/DOS/05	11.17		Skala 1:100/1:500
Sprawdzający:					
Tytuł rysunku	Profil podłużny drenażu				Nr rys. 3