


		<div>RYNNY I RURY SPUSTOWE – BLACHA STALOWA, OCYNKOWANA OBROBKI BLACHARSKIE – BLACHA STALOWA , OCYNKOWANA PARAPETY – BLACHA STALOWA, POWLEKANA LUB BLACHA STALOWA OCYNKOWANA</div>
1	COKÓŁ – CEGŁA PEŁNA POKRYTA TYNKIEM CEMENTOWYM	
2	ELEWACJA – TYNK CEMENTOWO–WAPIENNY, GŁADKI	
3	OKNA – DREWNIANE, SKRZYNKOWE, POKRYTE POWŁOKĄ MALARSKĄ LUB Z PROFILU PCV, JEDNORAMOWE, UCHYLENO–ROZWIERALNE	

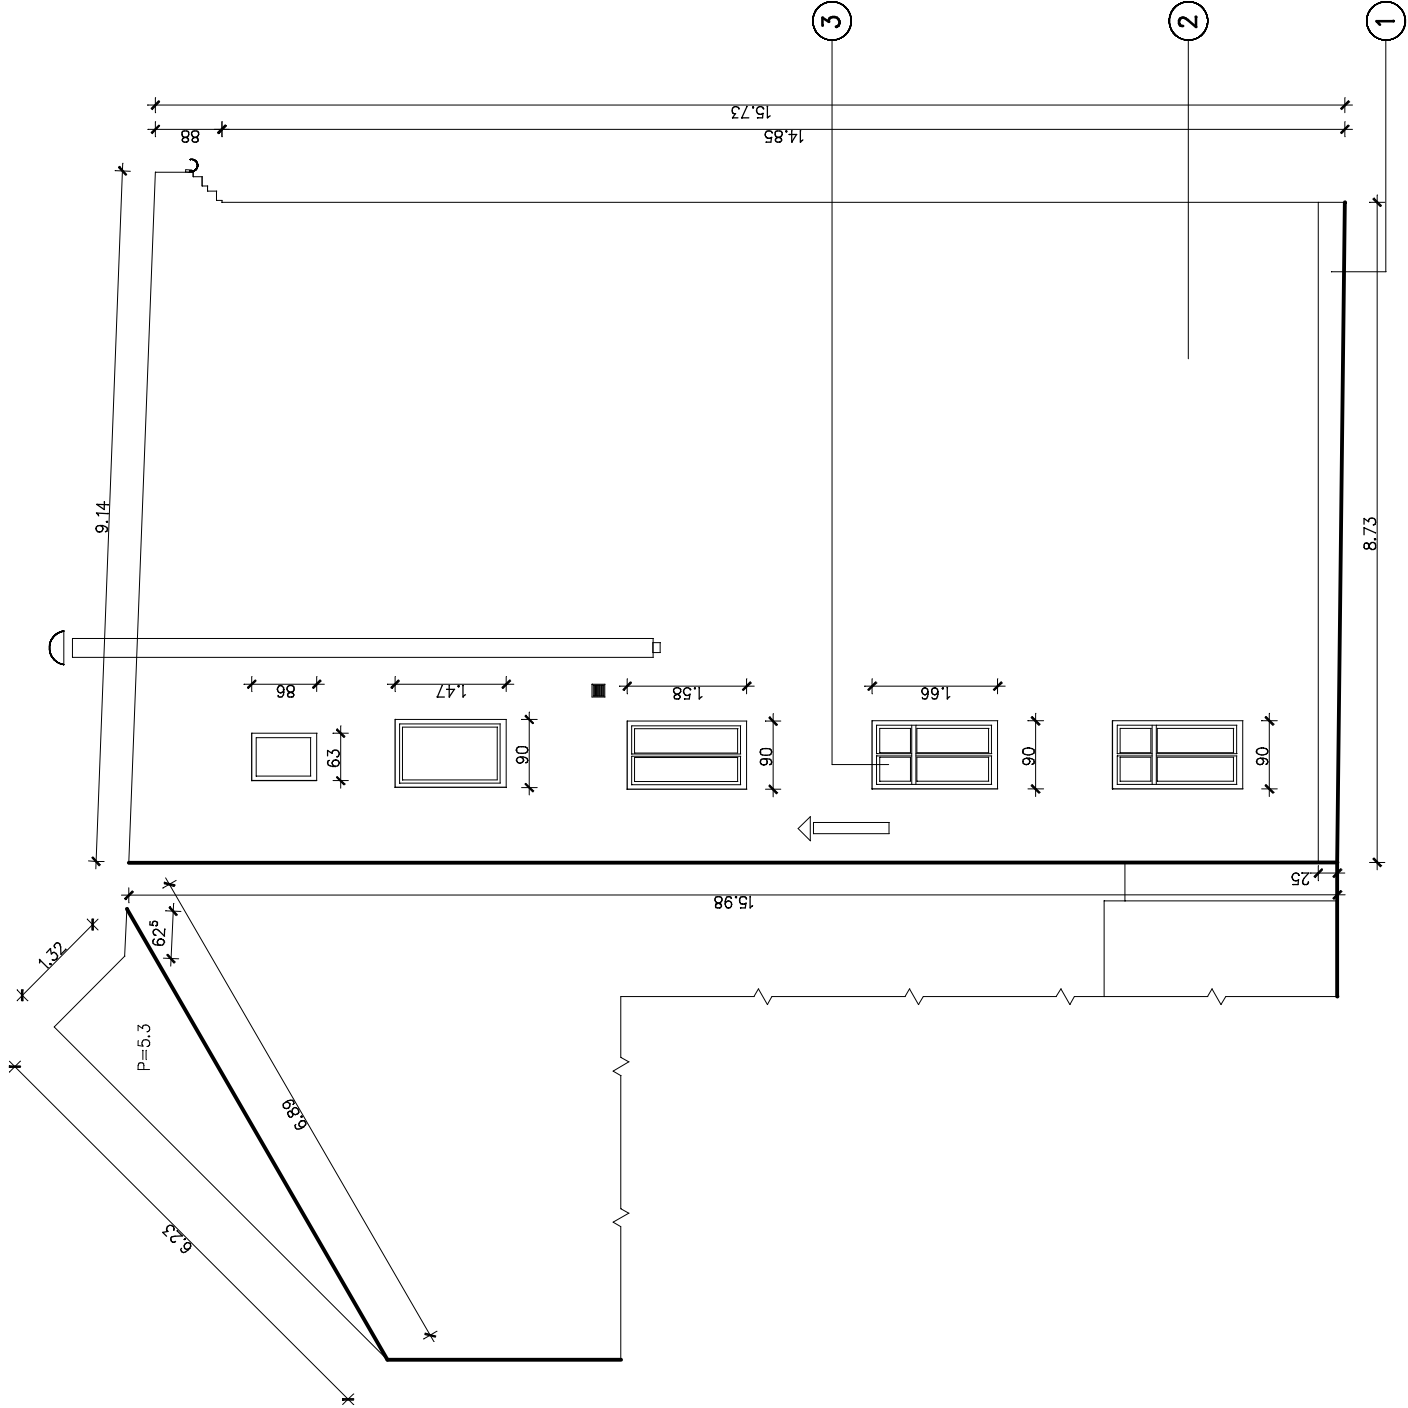

JEDNOSTKA PROJEKTOWA

ARCHI id.

BIURO PROJEKTOWE ARCHITEKTURA

35-309 Wólczyń ul. Boya-Zetarskiego 49 e-mail: archi.id@p.pl

ZESPÓŁ PROJEKTOWY		PODPIS
PROJEKTANT:	NR UPR.	
ARCH. IWONA DZIEDZIC	AU-F2/188/81	
SPRWDZAJĄCY:	NR UPR.	
PROJEKTANT	NR UPR.	
SPRAWDZAJĄCY:	NR UPR.	

OBIEKT /ZAKRES OPRACOWANIA	
REMONT ELEWACJI Z DOCIEPLENIEM BUDYNKU	
TYTUŁ RYSUNKU	
ELEWACJA BOCZNA INWENTARYZACJA	

PB

ARCH.

2014

1:100

3/INW