


ZABUDOWA PRZEWODU WENTYLACYJNEGO W ŚCIANIE

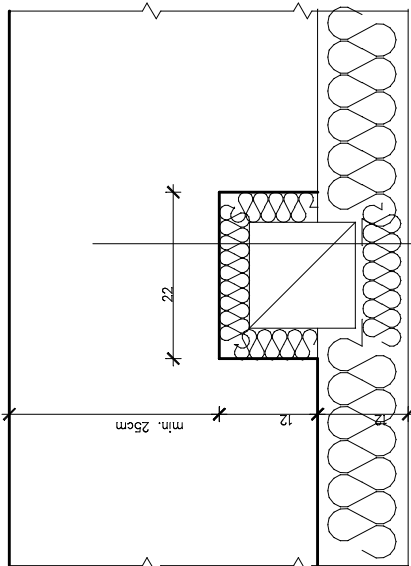

Isotopowa ściana zewnętrzna przylegająca do łazienki gr. 43cm
Planowa bruzda w ścianie gr. na 12cm, szer. 22cm
Przewód wentylacji grawitacyjnej o przekroju 14/14cm
z blachy stalowej nierdzewnej gr. 0.7mm mocowany
w bruzdzie wykutej w ścianie
Płaszcz aluminiowy z wełny mineralnej gr. 30mm
Docieplenie ścian w systemie BSO, styropian EPS 0.30 gr. 12cm

- 1

COKÓŁ – OKŁADZINA PROJEKTOWANA

 - ODBICIE POWŁOKI TYNKARSKIEJ
 - DEZYNFEKCJA PODŁOŻA PREPARATEM STOPRIM FUNGAL LUB RÓWNOWAŻNYM
 - ODGRZTYBIENIE PREPARATEM ODGRZTYBIAJĄCYM
 - WZMOCNIENIE PODŁOŻA PREPARATEM GRUNTUJĄCYM STOPRIM GRUNDEX LUB RÓWNOWAŻNYM
 - ZAPRAWA USZCZELNIAJĄCA AQAFIN 2K
 - PŁYTKI KLINKIEROWE Z DOCIEPLENIEM STYROPIANEM EPS P 0.30 GR.10CM W TECHNOLOGII STO LUB RÓWNOWAŻNEJ
- 2

ŚCIANA – DOCIEPLENIE W SYSTEMIE BSO

PRZYGOTOWANIE PODŁOŻA:

 - SKUCIE POWŁOKI TYNKARSKIEJ I PŁYTEK GRESOWYCH
 - DEZYNFEKCJA PODŁOŻA PREPARATEM STOPRIM FUNGAL
 - WZMOCNIENIE PODŁOŻA PREPARATEM GRUNTUJĄCYM STOPRIM GRUNDEX


DOCIEPLENIE W TECHNOLOGII STO LUB RÓWNOWAŻNEJ:

 - STYROPIAN EPS 0.40 GR. 14 CM LUB
 - TYNK CIENKOWARSTWOWY SILIKATOWY STISIL K BARIWONY W MASIE
 - LUSTWY COKÓŁOWE MOCOWAĆ NA WYSOKOŚCI PROJEKTOWANEGO COKÓŁU
- 3

ATTYKA –

SKUCIE ISTNIEJĄCEGO TYNKU I WYKONANIE NOWEGO KAT. III CEM–WAP. SZPACHLOWANIE ZBRÓJNE WRAZ Z SIATKĄ Z WŁÓKNA SZKLANEGO TYNK CIENKOWARSTWOWY STOSIL K
- 5

GZYMS PASOWY – PROJEKTOWANY W TECHNOLOGII STO – STYROPIAN EPS 0.40 GR. 3CM SZER. 15CM TYNK GŁADKI SILIKATOWY STOSIL MP

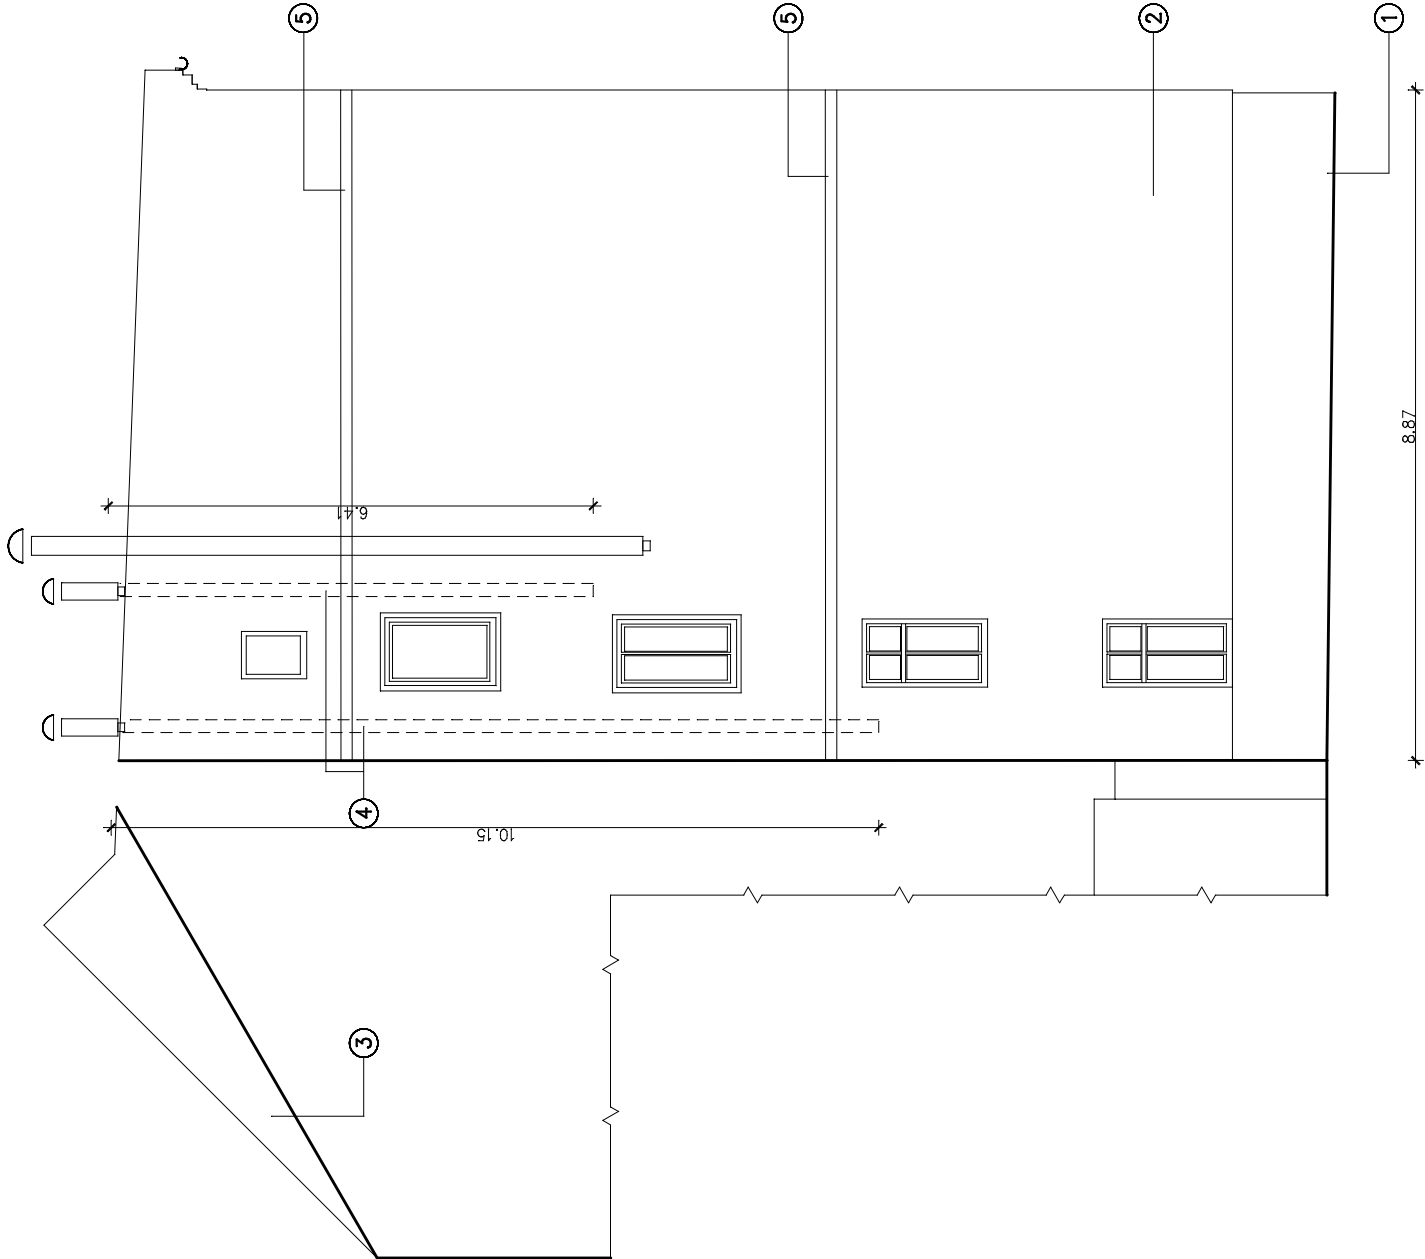

OBIEKT /ZAKRES OPRACOWANIA	
REMONT ELEWACJI Z DOCIEPLENIEM BUDYNKU	
TYTUŁ RYSUNKU	
ELEWACJA BOCZNA	
REMONT	

ZESPÓŁ PROJEKTOWY			PODPIS
ARCHITEKTURA	PROJEKTANT:	NR UPR.	
	ARCH. IWONA DZIEDZIC	AU–F2/188/81	
	SPRWDZAJĄCY:	NR UPR.	
KONSTRUKCJA	PROJEKTANT	NR UPR.	
	SPRAWDZAJĄCY:	NR UPR.	

JEDNOSTKA PROJEKTOWA	
ARCHILOPRAĆOWNIA ARCHITEKTONICZNA	
58-309 Wóbrzych ul. Boya-Zeńskiego 49 e-mail: archi@wp.pl	

ADRES OBIEKTU BUDOWLANEGO	
GMINA	MIEJSCOWOŚĆ
WALBRZYCH	ULICA, NR
DZIAŁKA NR:	JÓZEFA PIŁSUDSKIEGO 92
OBREB: PODGORZE	INWESTOR: WSPÓLNOTA MIESZKANOWA
STADIUM	NR 33 UL. NIEPODLEGŁOŚCI 80
BRANŻA	DATA
MAJ	SKALA
2018	NR RYSUNKU
PB	ARCH.
1:100	3/A