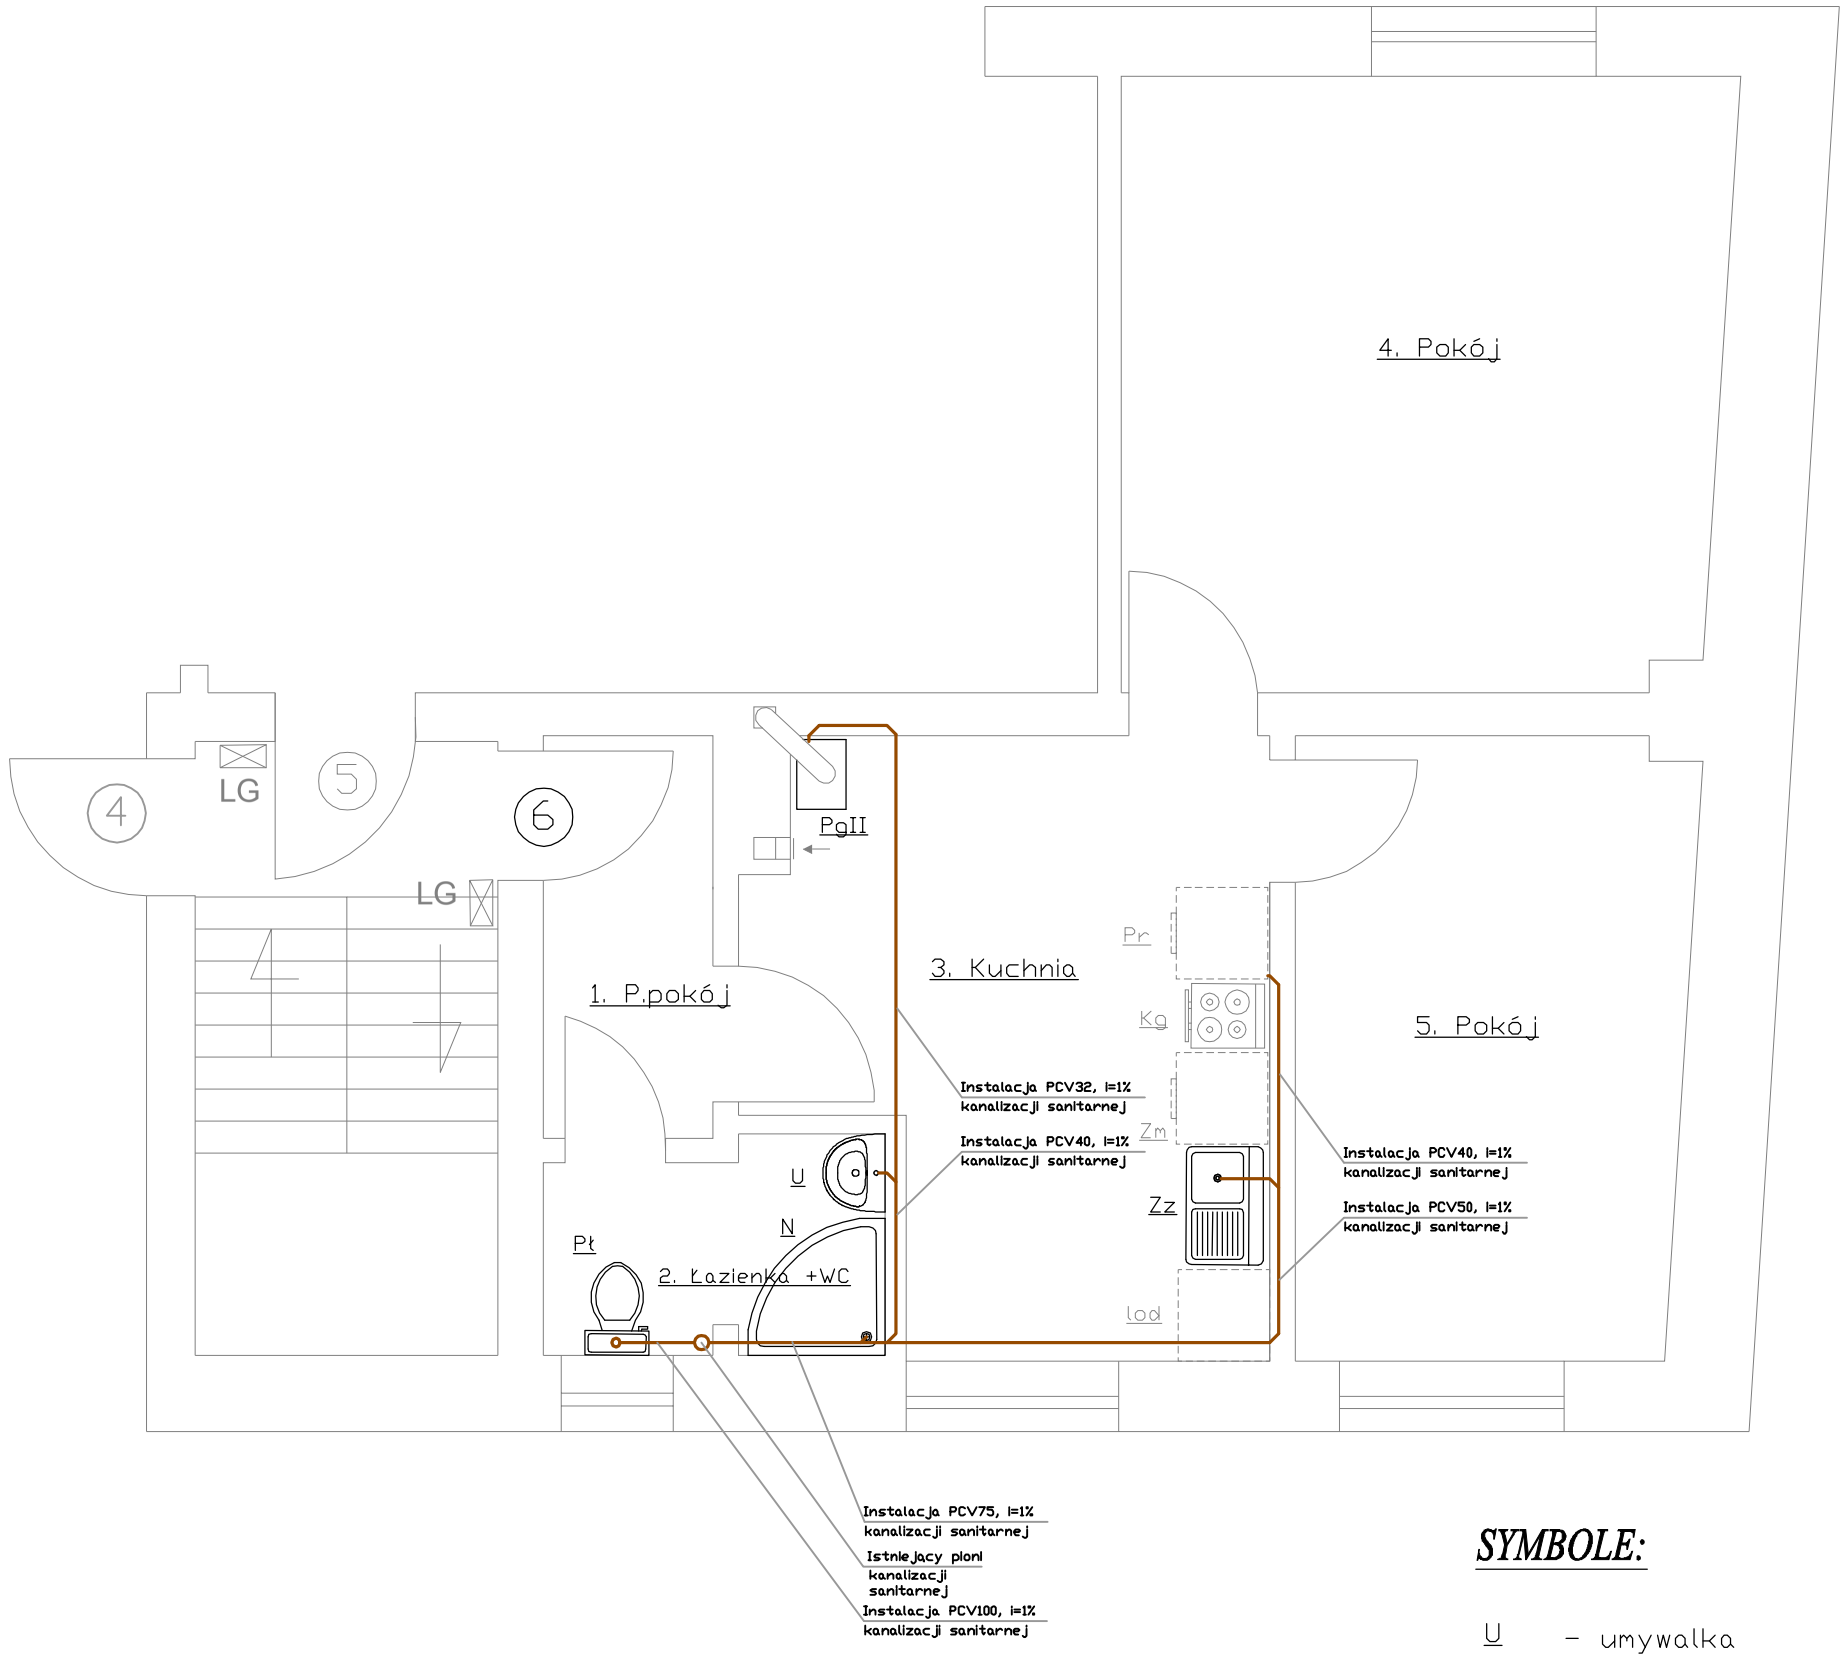

SYMBOLE:

U	-	umywalka
Mu	-	miska ustępowa
N	-	natrysk
Zz	-	zlewozmywak
Pr	-	pralka
PgII	-	piec gazowy

UWAGI I OZNACZENIA:

1. Instalację kanalizacji sanitarnej wykonać z rur PCV

2. Na kondygnacji 1 w obszarze klatki schodowej wymienic pion instalacji kanalizacji z dn75 na 110

\- stara instalacja kanalizacji sanitarnej

\- nowa instalacja kanalizacji sanitarnej

P.H.U. EDMUND FRAZIK ul. Grodzka 14/3; 58-316 Wałbrzych

INWESTOR	Miejski Zarząd Budynków Sp. z o.o. Wałbrzych ul. Gen. Andersa 48		Podz.	Nr rys.
TEMAT:	Przebudowa lokalu mieszkalnego nr 6 w budynku przy ul. Ogińskiego 18 w Wałbrzychu wraz z modernizacją polegająca na wykonaniu łazienki poprzez powiększenie WC, budowie c.o. na paliwo gazowe z kotłem kondensacyjnym. Instalacja kanalizacji sanitarnej		1:50	J-5
	Imię i nazwisko	nr. uprawn.	Data	Podpis
PROJEKTOWAŁ	Ewa Agata Nowak	135/02/DUW	03.09.2018r.	