

MAPA DO CELÓW PROJEKTOWYCH

Oznaczenie kancelaryjne zgłoszenia pracy geodezyjnej	BGK.6640.420.2017
Miejsowość	Wabrzysz
Jednostka ewidencyjna	026501_1, M. Wabrzysz
	m. Wabrzysz
	0015
Obręb ewidencyjny	Konradów
	500
Skala mapy	2000
Nazwa układu współrzędnych	Krönstadt 86
	2017.08.30
Data opracowania	2017.08.30

GEODEZJA
DANIEL BUSZCZAK
ul. Sowia 3/2
58-300 Walbrzych
URZĄD MIEJSKI
BIURO GEODEZJI, KARTOGRAFII
I KATASTRU NIERUCHOMOŚCI
ul. Matejki 2
58-300 Walbrzych

Daniel Buścyzak
GEODETA UPRAWNIOWY
upr. nr 17468-województwo przez
Głównego Geodetę Kraju
58-300 Wałbrzych, ul. Składowa 3/2
tel./fax 74 8461033, tel. 31-318 592

PREZYDENT MIASTA WAŁBRZYSZA

Powiadacza się, że niniejszy dokument został opłacony w wyniku
prac geodetycznych i kartograficznych, których rezultaty zawiera
opis techniczny wpisany do ewidencji materiałów
państwowego zasobu geodezyjnego i kartograficznego
P.0265...*2017-446*



Identyfikator ewidencyjny materiału zasobu - opis: geodetycznego
Zm. Powierzchnia
04-09-2017

I N S A L E K T O R







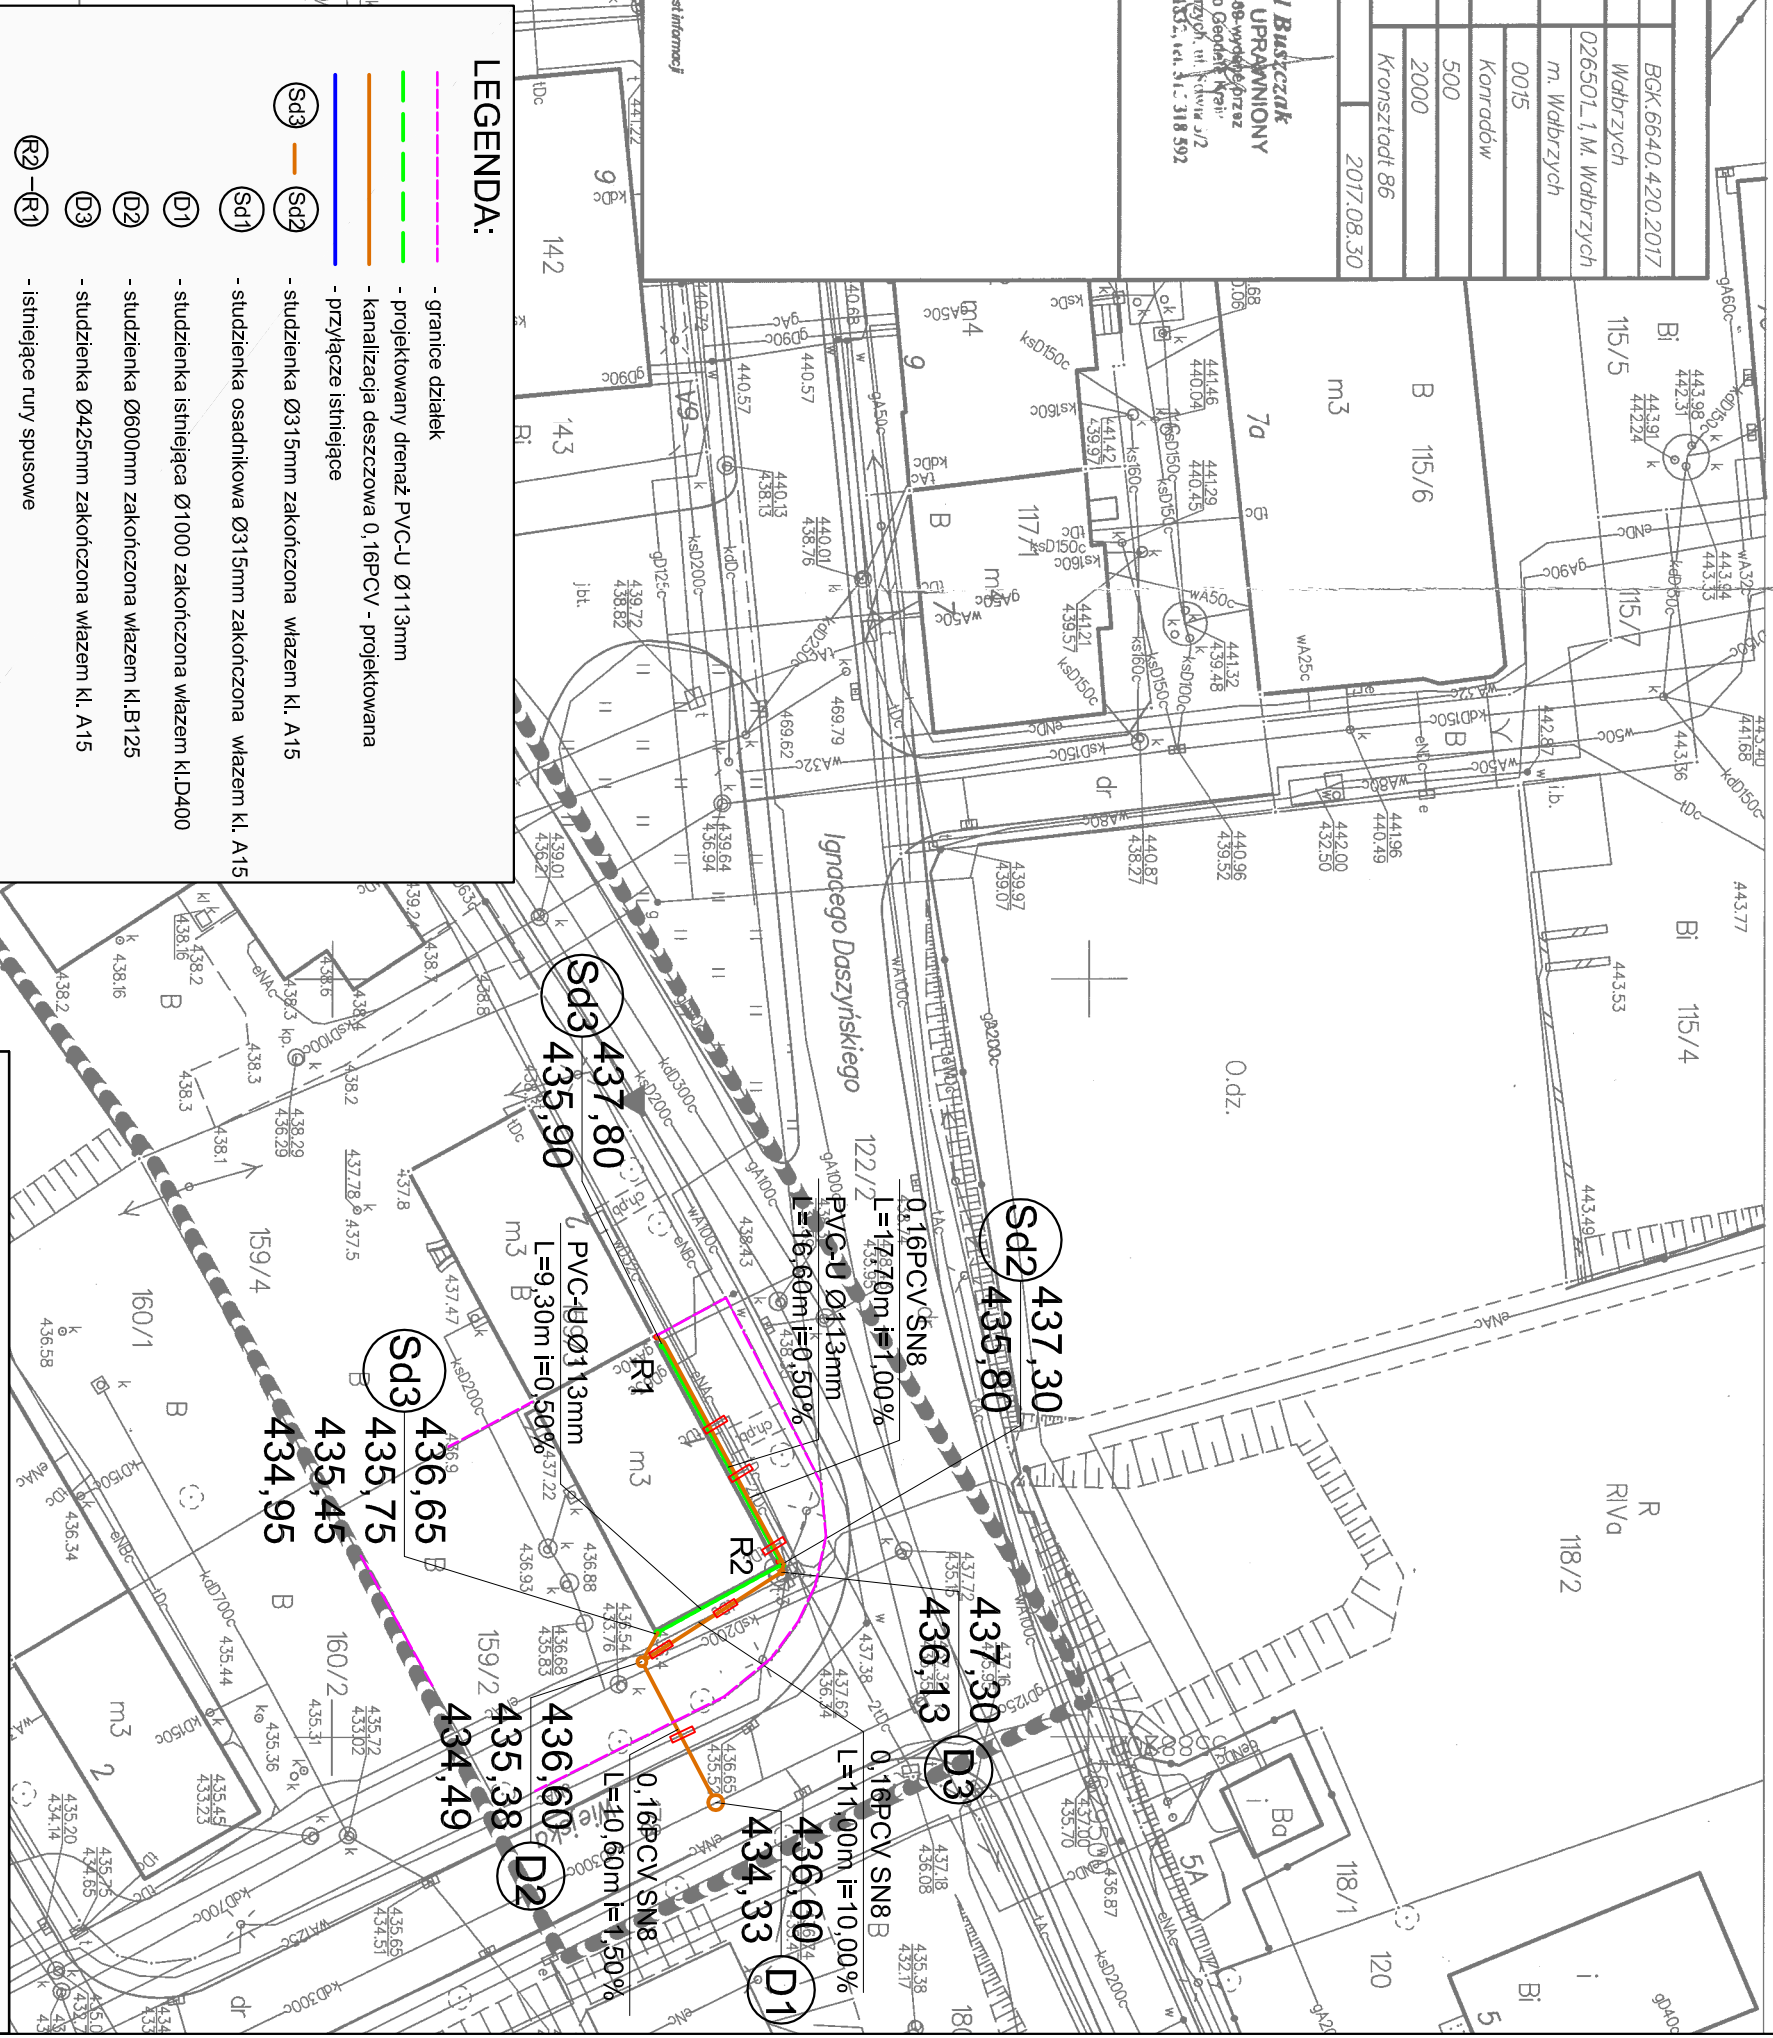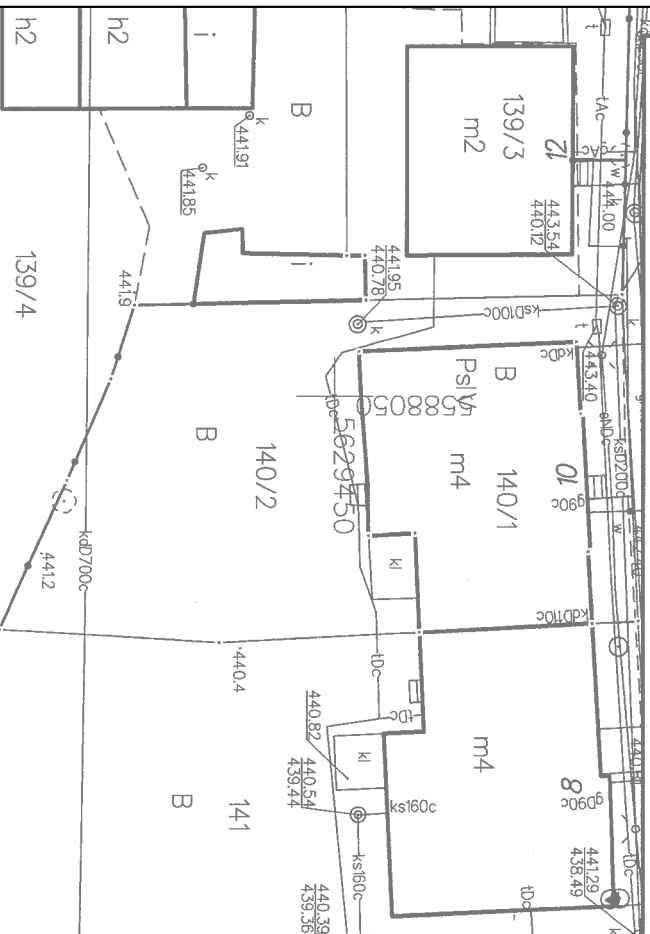




Data wpłaty opłaty technicznej Imię nazwisko i podległość
do ewidencji materiał. zasobu

Przebieganie sił opór
Współrzędne
ogólna uszka

* Nie wszystkie przedsiębiorstwa mające wpływ na gospodarkę należą do przedsiębiorstw w pełniach podlegających inwestycji. W niektórych przedsiębiorstwach nie wykazanych na bilansie mogą być urządzenia podstawowe, które nie były zainwestowane lub o których brak jest informacji w księgach rachunkowych.



LEGENDA:

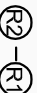- | | |
|---|---|
|  | - granice działek |
|  | - projektowany drenaż PVC-U Ø113mm |
|  | - kanalizacja deszczowa 0,16PCV - projektowana |
|  | - przyłącze istniejące |
|  |  |
| - studzienka Ø315mm zakończona wazem kl. A15 | |
|  | |
| - studzienka osadnikowa Ø315mm zakończona wazem kl. A15 | |
|  | |
| - studzienka istniejąca Ø1000 zakończona wazem kl.D400 | |
|  | |
| - studzienka Ø600mm zakończona wazem kl.B125 | |
|  | |
| - studzienka Ø425mm zakończona wazem kl. A15 | |
|  | |
| - istniejące rury spusowe | |

UWAGI:

1. Kable energetyczne, telekomunikacyjne krzyżujące się z sieciami zabezpieczyć rurą dzieloną typu PS AROT o śr De110 dfl. L=3.0m —

BIURO PROJEKTOWO USŁUGOWE INSTALACJI I SIECI SANITARNYCH
Ul. Żółkiewskiego 10 Edward D. Krawczyk 58-300 Wałbrzych

Investor	Wspólnota Mieszkaniowa ul. Boczna 1 , 58-304 Wałbrzych				Stadium PB
Objekt i adres	Odwodnienie budynku przy ul. bocznej 1 w Wałbrzychu				Branża Sanitarna
Projektant:	inż. E.D. Krawczyk	Spec. inż.st. sanitarnie 75/DOS/05	11.1.17		Skala
Asystent:					1:500
Tytuł rysunku	PROJEKT ZAGODPODAROWANIA TERENU				Nr rys. 1