

ZAPYTANIE OFERTOWE

dotyczące zamówienia powyżej 1.000zł i poniżej 30.000 euro

ZAMAWIAJĄCY:

**Miejski Zarząd Budynków Sp. z o.o. w Wałbrzychu
ul. Gen. Andersa 48**

zaprasza do złożenia oferty na:

opracowanie dokumentacji projektowo-kosztorysowej

Przedmiot zamówienia: **Opracowanie dokumentacji projektowo-kosztorysowej na wykonanie przyłącza wodnego do budynku przy ul. Głowackiego 2 w Wałbrzychu – obecnie budynek zasilany jest z budynku ul. Głowackiego 1, który przeznaczony jest do rozbiórki (jesteśmy w posiadaniu warunków z WPWiK).**

1. Termin realizacji zamówienia: **10 tygodni od dnia podpisania umowy**
2. Okres gwarancji: **nie dotyczy**
3. Termin związania ofertą: **30 dni**
4. Miejsce złożenia oferty:

Sekretariat MZB Sp. z o. o. (pok. nr 10) ul. Andersa 48

5. Termin składania ofert: **27.11.2018 r., do godz. 10:30**
6. Termin otwarcia ofert: **27.11.2018 r., godz. 11:00**
7. Osoba upoważniona do kontaktu z wykonawcami:
Alina Korzeń, Agnieszka Piasecka (tel. 74 887 05 10)
e-mail: korzen-a@mzbwalbrzych.pl , piasecka-a@mzbwalbrzych.pl
8. Sposób przygotowania oferty: **ofertę należy sporządzić w formie pisemnej, w języku polskim na wzorze zamieszczonym na stronie internetowej www.mzbwalbrzych.pl.**
Oferty złożone na druku innym niż w/w nie będą rozpatrywane.
9. Sposób dostarczenia oferty: **pisemnie w zamkniętej kopercie oznakowanej pieczętą wykonawcy i adresem oraz wskazaniem przedmiotu zamówienia którego konkurs dotyczy.**
10. **Oferty złożone w 1 kopercie na więcej niż jedno zapytanie ofertowe nie będą rozpatrywane.**

UWAGA !!!

Wykonawcy przed złożeniem oferty winni zapoznać się z ogólnymi warunkami konkursów, które zamieszczone są w Biuletynie Informacji Publicznej na stronie internetowej www.mzbwalbrzych.pl w zakładce zapytania ofertowe.

Oferenci zobowiązani są do obejrzenia wycenianego obiektu i uwzględnienia wszystkich okoliczności mających wpływ na wartość oferty.

Projekt powinien zawierać wszystkie wymagane aktualnie obowiązującymi przepisami uzgodnienia niezbędne do uzyskania decyzji pozwolenia na budowę.

Wyloniony w drodze konkursu ofert Projektant nie będzie zobowiązany do uzyskania decyzji pozwolenia na budowę.

Wykonawcy, którzy nierzetelnie i nieterminowo wywiązują się ze zobowiązań wobec Miejskiego Zarządu Budynków Sp. z o.o. w Wałbrzychu nie będą brani pod uwagę podczas rozstrzygania konkursu.

Obowiązują nowe wzory umów i ofert dostępne na stronie internetowej:
www.mzbwalbrzych.pl

KIEROWNIK
Działu Technicznego
mgr inż. Bronisław Lis

Nasz znak: NI- 868/7750/2018

Walbrzych dnia, 31.10.2018



Wnioskodawca :Inwestor
Miejski Zarząd Budynków
 ul. Andersa 48
 58-304 Walbrzych
 Gmina Walbrzych
 Pl. Magistracki 1
 58-300 Walbrzych

dot.: zapewnienie dostawy wody oraz warunków technicznych dla budynku wielorodzinnego przy ul. Głowackiego 2 w Walbrzychu nr działki 271/7 obręb nr 33 Podgórze

Dokonana analiza możliwości świadczenia usług wodociągowych w rejonie planowanego przedsięwzięcia wykazała, iż można zapewnić dostawę wody bytowo-gospodarczej.

WPWiK sp. z o.o. Działając w imieniu Walbrzyskiego Związku Wodociągów i Kanalizacji zapewnia dostawę wody w ilości:

$$Q_{\text{sr. dob.}} = 1,0 \text{ m}^3/\text{d}, \quad Q_{\text{max.dob}} = 1,5 \text{ m}^3/\text{d}$$

tj. zgodnie z potrzebami jakie zostały określone we wniosku (dla budynku wielorodzinnego przy ul. Głowackiego 2 w Walbrzychu nr działki 271/7 obręb nr 33 Podgórze)

Ciśnienie wody w tym rejonie waha się w granicach od 3,0 do 4,0 barów w miejscu wpięcia.

Trasę i miejsce lokalizacji podziemnych urządzeń wodociągowych podano w oparciu o aktualną mapę zasadniczą dostarczoną przez Inwestora i inwentaryzację geodezyjną powykonawczą będącą w zasobach archiwalnych WPWiK sp. z o.o..

Ponieważ czasami zdarza się, że stan faktyczny w terenie odbiega od sytuacji przedstawionej na geodezyjnych planach sytuacyjno-wysokościowych budowę przyłącza do nieruchomości, należy rozpocząć od próbnych wykopów mając na celu ustalenie (potwierdzenie) rzeczywistego usytuowania istniejących urządzeń wodociągowych.

W przypadku wystąpienia różnic pomiędzy stanem rzeczywistym a stanem projektowanym należy niezwłocznie powiadomić jednostkę projektową celem dokonania korekty zaprojektowanych rozwiązań.

WPWiK Sp. z o.o. nie gwarantuje ciągłości dopływu wody do nieruchomości oraz stabilności ciśnienia wody ze względu na różne okoliczności i nieprzewidywalne zdarzenia, które mogą zakłócać pracę sieci wodociągowej np. wyłączeń energetycznych, zakłóceń na ujęciach wód, awarii urządzeń wodociągowych.

W przypadku długości przyłącza wodociągowego przekraczającego 15mb, należy zaprojektować studnie wodomierzową.

Dla przyłączenia wymienionych nieruchomości należy przewidzieć wykonanie sieci ze szczególnym uwzględnieniem stosunków własnościowych w tym rejonie

Zapewnienie dostawy wody oraz warunki techniczne do projektowania (określono w załącznikach nr 1 i nr 2) tracą ważność po upływie 2 lat od daty jego wydania.

Integralną częścią pisma są:

- 1)zał. warunki techniczne przyłączenia nieruchomości do sieci wodociągowej
- 2)zał. kopia mapy zasadniczej z zaznaczonymi liniami koloru:
 - niebieskiego oznaczającą przebieg sieci wodociągowej

Ko.: **Specjalista**

Dział Rozwoju i Inwestycji
Gabriela Szyniszewska

Upoważnienia Zarządu Walbrzyskiego
Przedsiębiorstwa Wodociągów i Kanalizacji
Spółka z o.o.

Janusz Kuc
Kierownik Działu Rozwoju i Inwestycji

Dbamy o jakość:



DZIAŁ HANDLU I MARKETINGU:

tel. 74 64 88 132
 e-mail: marketing@wpwik.pl

CENTRUM OBSŁUGI KLIENTA:

tel./fax. 74 64 88 175
 e-mail: cok@wpwik.pl

KONTO BANKOWE: Getin Noble Bank S.A. nr 52156000132664233190000001

KRS: 0000097537 Sąd Rejonowy dla Wrocławia-Fabrycznej we Wrocławiu,
 IX Wydział Gospodarczy Krajowego Rejestru Sądowego Kapitał zakładowy: 96 657 500,00 zł

Warunki techniczne przyłączenia
nieruchomości
do sieci wodociągowej „Wodociągów Wałbrzych”

DSZ-02-05-01

Zar. 3 z 23.05.2017 r.

Wodociągi
Województwo

I. Odcinek sieci wodociągowej¹:

- 1) przyłączy zasilające nieruchomość należy zaprojektować od sieci wodociągu **DN 80, DN 200**;
- 2) ciśnienie wody waha się od **3,0** do **4,0** barów;
- 3) nowo projektowany wodociąg ma być wykonany z polietylenu wysokiej gęstości;
- 4) biorąc pod uwagę lokalne warunki klimatyczne oraz doświadczenia eksploatacyjne (chodzi o przypadki zamarzania przewodów) WPWiK Sp. z o.o. zaleca, aby przewody wodociągowe budować na głębokości 1,6-1,8 m, tj. na takiej na jakiej z reguły ułożona jest komunalna sieć wodociągowa, jeżeli nie będzie to możliwe, wówczas wodociąg należy zabezpieczyć poprzez zastosowanie odpowiedniej izolacji termicznej;
- 5) włączenie powinno nastąpić **DN 80, DN 200**; tuż za wpięciem należy umiejscowić zasuwę;
- 6) przed zasypaniem odcinka sieci, należy zgłosić go do przeglądu technicznego; przegląd musi odbyć się w obecności upoważnionego przedstawiciela przedsiębiorstwa wodociągowego;
- 7) należy zastosować odpowiednią armaturę o parametrach nie mniejszych niż Hawle, Fischer, AVK, VAG itp. (mając na względzie unifikację i zapewnienie sprawności działania tej armatury);
- 8) przy realizacji przedsięwzięcia należy uwzględnić ochronę przeciwpożarową, jeżeli nie jest ona możliwa z istniejącego układu sieci wodociągowej;
- 9) budowa musi być zrealizowana zgodnie z obowiązującymi przepisami, w tym ustawy Prawo budowlane.

II. Przyłączy wodociągowe:

- 1) włączenie nieruchomości powinno nastąpić do wodociągu, o którym mowa w pkt I.1;
- 2) zabudowy zestawów wodomierzowych i innej armatury zaporowej (zaworów antyskażeniowych itp.) należy zaprojektować zgodnie z obowiązującymi przepisami rozporządzenia Ministra Infrastruktury z dnia 12 kwietnia 2002 r. w sprawie warunków technicznych, jakim powinny odpowiadać budynki i ich usytuowanie (Dz.U. 2002 nr 75, poz. 690 z późniejszymi zmianami);
- 3) jeżeli rozwiązanie będzie przewidywało budowę studni wodomierzowej, wówczas należy przewidzieć jej posadowienie przy granicy nieruchomości co najmniej 2,0 m od innych obiektów budowlanych; studnia wodomierzowa powinna być tak zlokalizowana, aby w przyszłości był do niej swobodny dostęp dla służb eksploatacyjnych;
- 4) należy zastosować na przyłączy rurę i kształtki wykonane z polietylenu wysokiej gęstości;
- 5) w zależności od przyjętego sposobu realizacji wpięcia przyłącza należy przy połączeniu umiejscowić odpowiednią zasuwę o parametrach nie mniejszych niż Hawle, Fischer, AVK, VAG itp. (mając na względzie unifikację i zapewnienie sprawności działania armatury),

¹ „WODOCIĄGI WAŁBRZYCH” nie mają w swoim wieloletnim planie rozwoju i modernizacji urządzeń wodociągowych i urządzeń kanalizacji sanitarnej rozbudowy sieci w kierunku nieruchomości osoby ubiegającej się o przyłączenie. W „WODOCIĄGACH WAŁBRZYCH” obowiązuje Regulamin w sprawie odpłatnego przejmowania przez Wałbrzyski Związek Wodociągów i Kanalizacji urządzeń wodociągowych i urządzeń kanalizacyjnych od osób fizycznych i prawnych, które te urządzenia wybudowały stanowiący załącznik do uchwały nr 4/XXXVII/2017 Zarządu WZWiK z dnia 23 maja 2017 r.; uchwała jest publikowana na stronie www.wzwik.pl, w BIP w zakładce uchwały Zarządu WZWiK z roku 2017. Tak więc osoba prawna i fizyczna (jako właściciel) może, po zrealizowaniu odcinków przyłączy poza granicami nieruchomości i po spełnieniu wymogów wynikających z ww. uchwały, zabiegać o odpłatne bądź nieodpłatne przejęcie przez WZWiK wybudowanych urządzeń.

- 6) przyłącza wodociągowe należy prowadzić po trasie zbliżonej do linii prostej, najkrótszą drogą do studni wodomierzowej lub do odpowiedniego pomieszczenia w obiekcie,
- 7) zaleca, aby przyłącza wodociągowe budować na głębokości 1,6-1,8 m, tj. na takiej na jakiej z reguły ułożona jest komunalna sieć wodociągowa,
- 8) w sytuacjach, w których powyższe wymagania dotyczące głębokości ułożenia nie mogą być spełnione, należy przyłącze wodociągowe zabezpieczyć przed zamarzaniem,
- 9) przejścia połączeń wodociągowych przez ściany studni, pomieszczenia należy wykonywać w rurach ochronnych uszczelnionych na końcach.
- 10) przed zasypaniem przyłącze należy zgłosić do przeglądu technicznego; przegląd musi odbyć się w obecności upoważnionego przedstawiciela przedsiębiorstwa wodociągowego.

III. Pozostałe warunki:

- 1) dokumentacja projektowa powinna być wykonana przez osobę posiadającą wymagane uprawnienia; Inwestor powinien przedłożyć dokumenty potwierdzające prawo dysponowania nieruchomością na cele budowlane,
- 2) opracowaną dokumentację projektową przyłączy należy uzgodnić w WPWiK Sp. z o.o. w zakresie wydanych warunków technicznych przyłączenia nieruchomości do sieci wod. - kan., oraz uzgodnić na posiedzeniu Rady Koordynacyjnej w sprawie uzgadniania dokumentacji projektowej w Starostwie Powiatowym/Urząd miejski w Wałbrzychu
- 3) przyłącza oraz instalacje wodociągowe zostaną wybudowane przez Inwestora na jego koszt na podstawie uzgodnionego projektu technicznego opracowanego we własnym zakresie na podstawie niniejszych warunków technicznych,
- 4) wybudowane przyłącza i instalacje wodociągowe stanowią będą własność Inwestora,
- 5) zgodnie z ustawą o zbiorowym zaopatrzeniu w wodę i zbiorowym odprowadzaniu ścieków (o której mowa wyżej) odbiorca usług odpowiada za zapewnienie niezawodnego działania posiadanych instalacji i przyłączy wodociągowych oraz ponosi koszty związane z ich utrzymaniem, chyba że zawrze z WPWiK Sp. z o.o. stosowną umowę o odpłatne świadczenie przez WPWiK Sp. z o.o. usług związanych z utrzymaniem przyłączy i usuwaniem awarii na przyłączach: wodociągowym i kanalizacji sanitarnej,
- 6) dostawa wody będzie realizowana zgodnie z obowiązującym „Regulaminem dostarczania wody i odprowadzania ścieków... ”
- 7) podczas projektowania należy kierować się obowiązującymi przepisami, normami oraz zasadami jakie wynikają z wymagań technicznych – odnoszących się do budowy infrastruktury wodociągowo-kanalizacyjnej – podanych i opublikowanych przez Centralny Ośrodek Badawczo-Rozwojowy Techniki Instalacyjnej INSTAL:
– w zeszycie nr 3 pt.: „Warunki techniczne wykonania i odbioru sieci wodociągowych” z września 2001 r.,
- 8) warunki techniczne przyłączenia nieruchomości do sieci stanowiące dane do projektowania tracą ważność po upływie dwóch lat od daty ich wydania.

Sprawdził/zatwierdził:

Marek Mielniczuk
Dyrektor Naczelny/ Prezes Zarządu


MAPA ZASADNICZA

SKALA 1:500

Układ odniesienia: PL-ETRF89, układ wsp. płaskich: PL-2000 strefa 5 (15°), układ wys.: PL-KRON86-NH

Sekcje mapy: 5.141.32.22.2.3

Przedstawione na mapie zasadniczej wysokości szczegółów terenowych mogą nie odpowiadać wartościom rzeczywistym

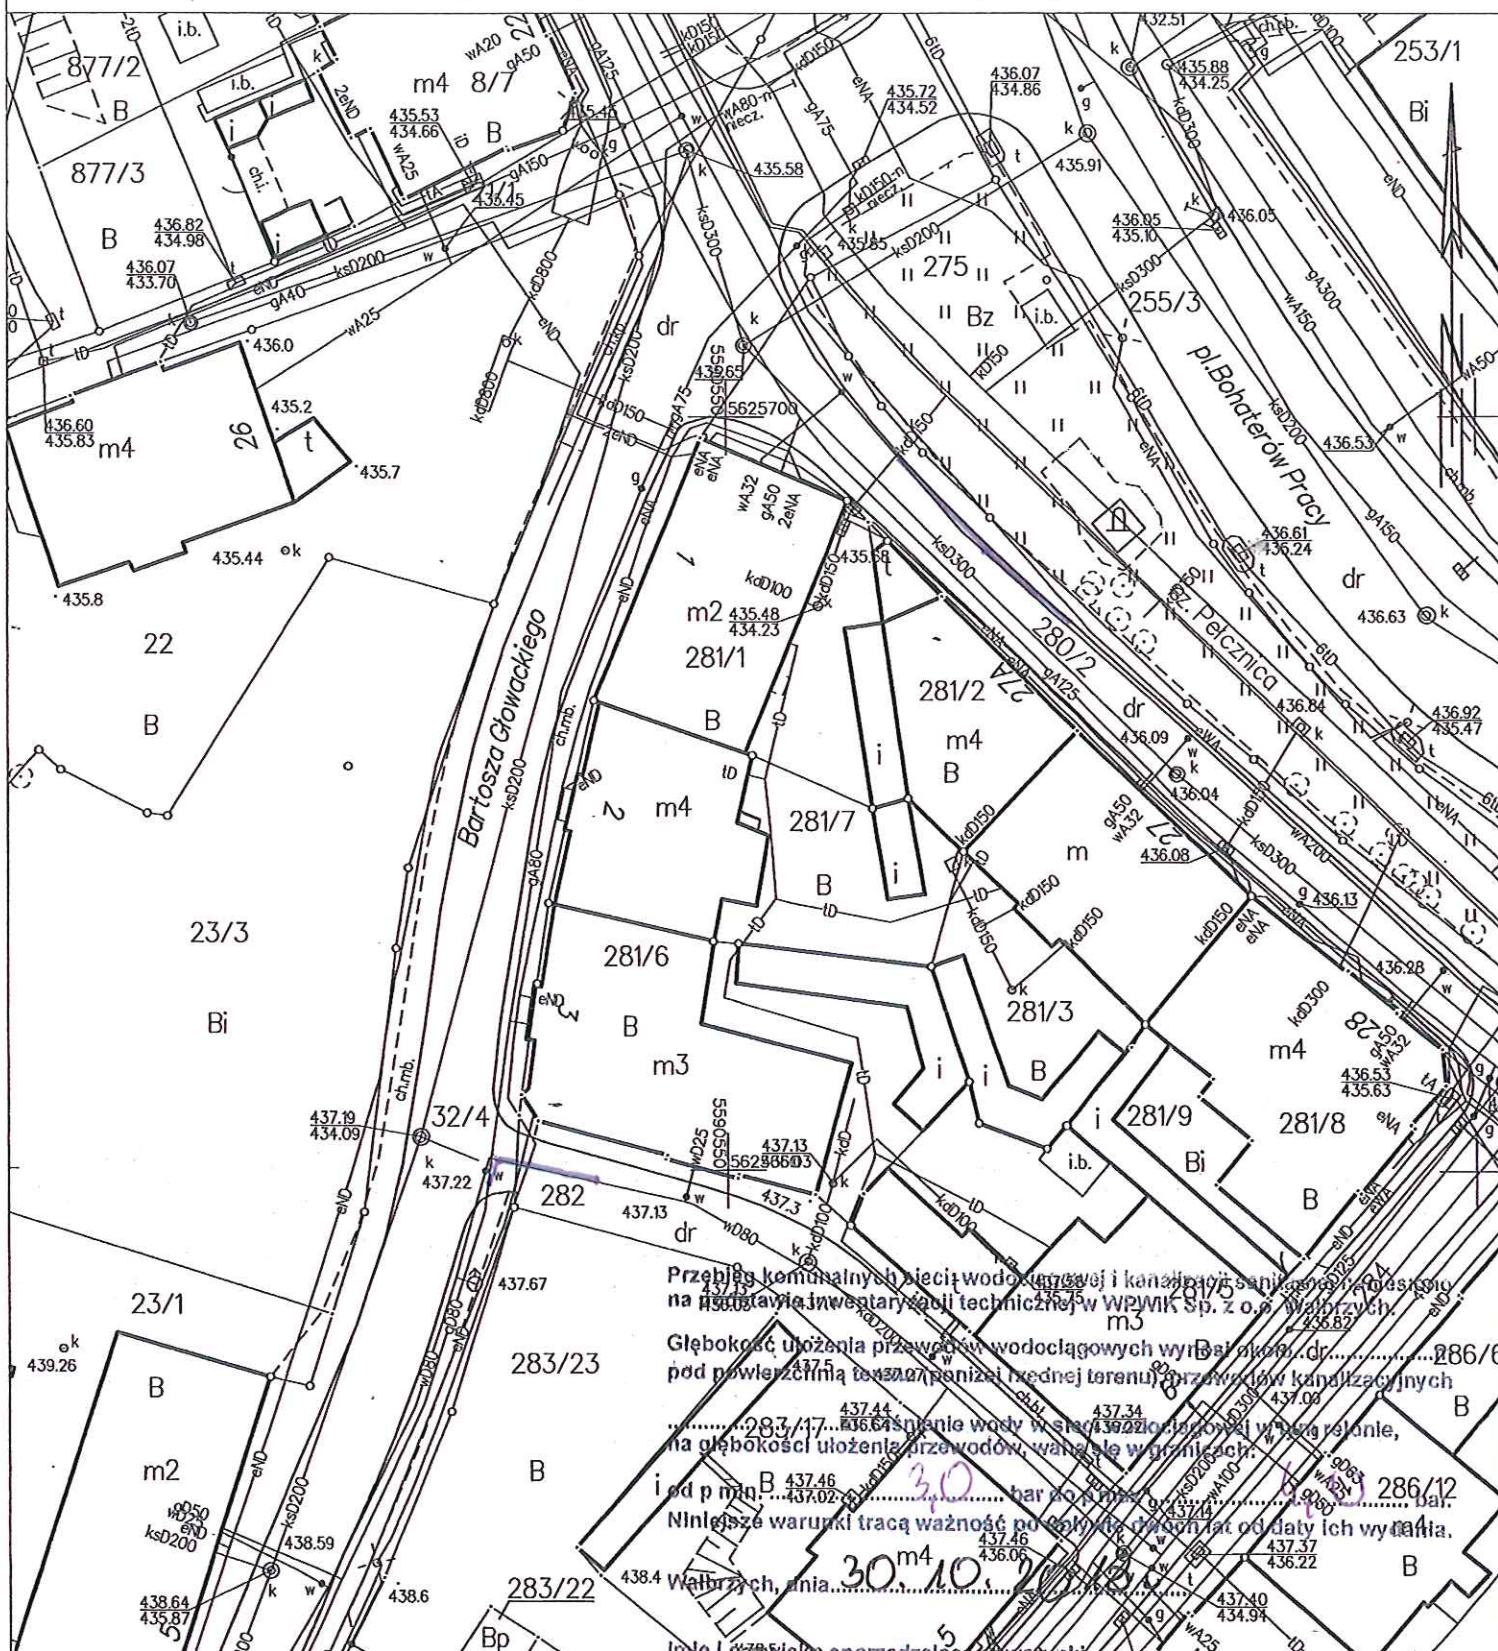

Wałbrzych dn. 26.09.2018

Sporządził(a) wydruk: Marcin Pilch

DN 200, DN 80

