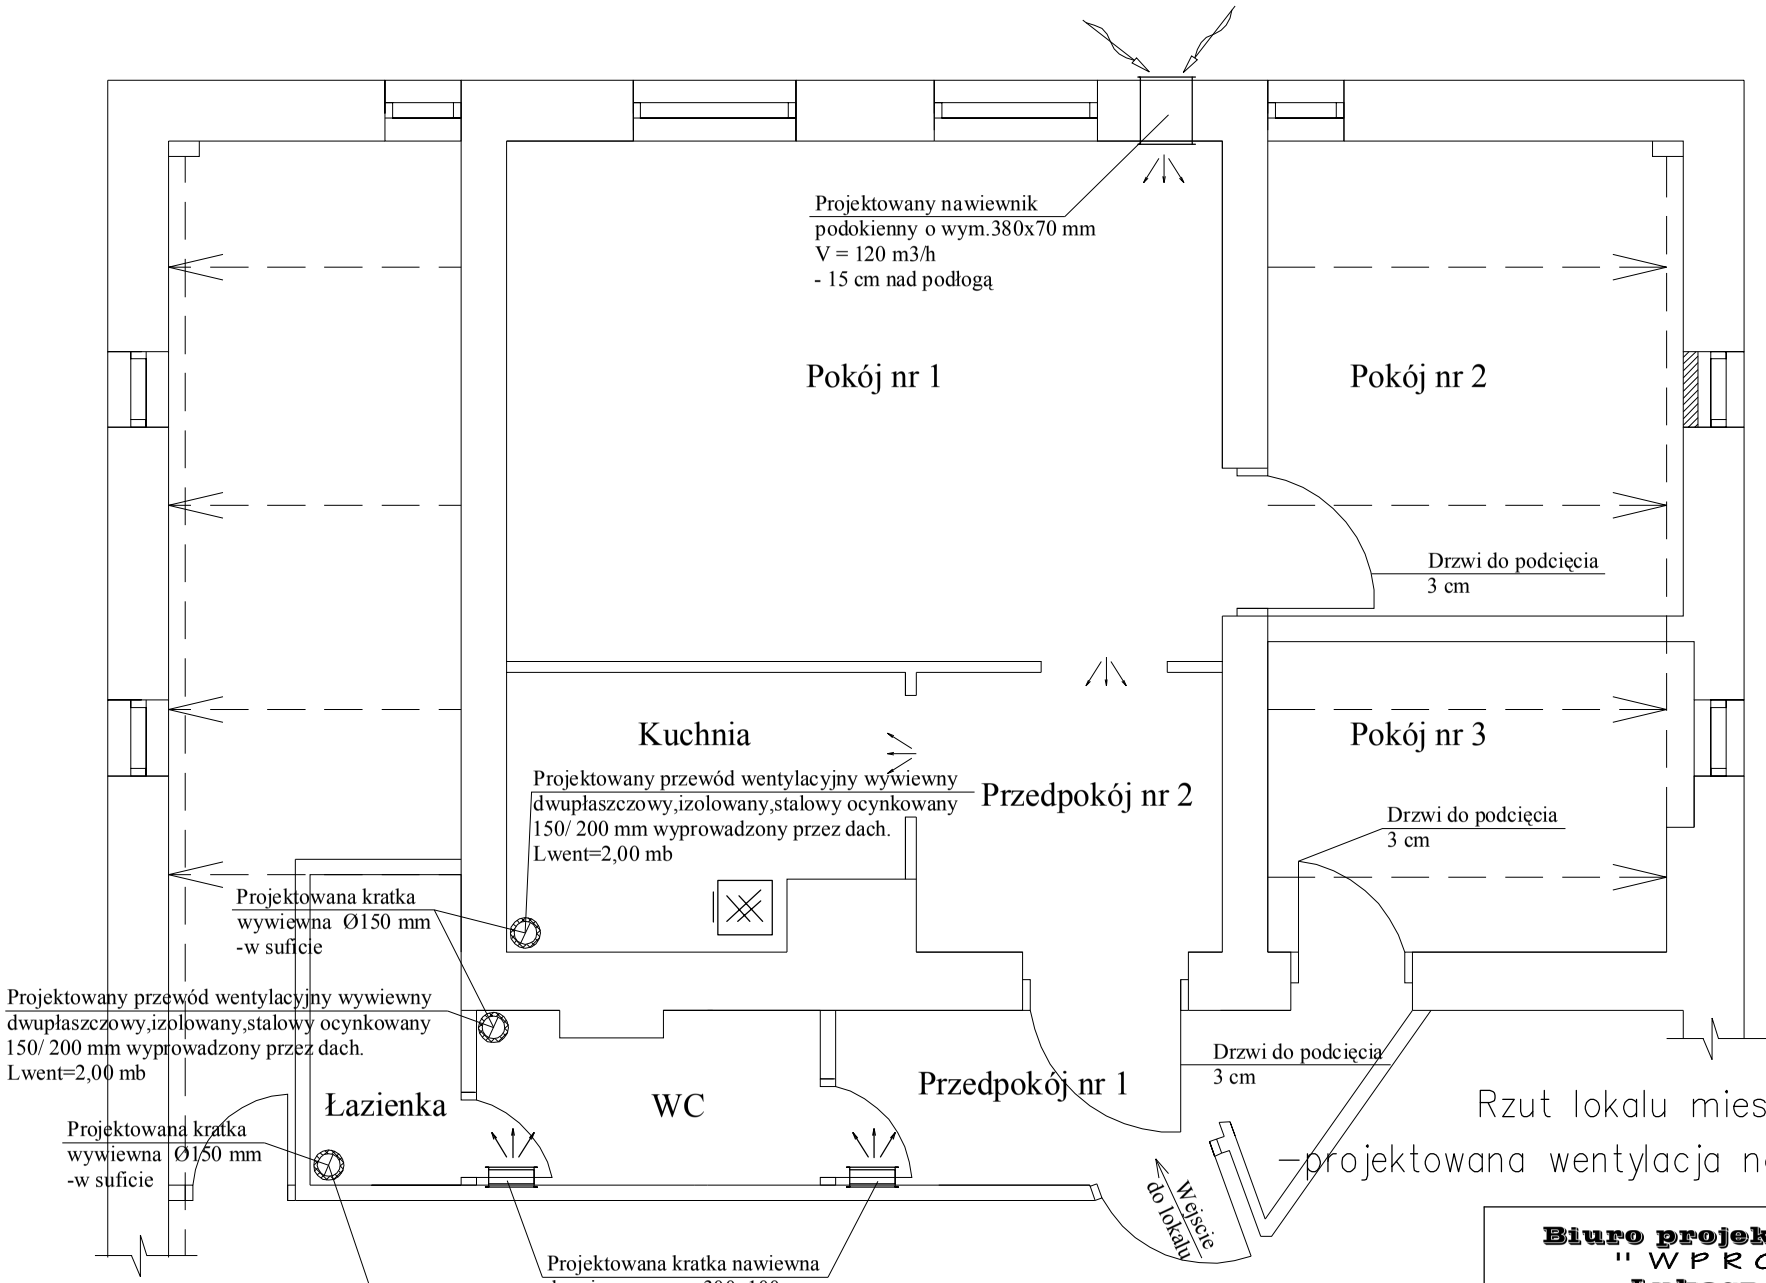

Rzut lokalu mieszkalnego nr 13.
–projektowana wentylacja nawiewno–wywiewna.

Biuro projektowo-usługowe
" W P R O J E K T "
Łukasz Włudyka

Projektant	TADEUSZ KUKUŁA	nr upr AUF-2/119/81
Obiekt: Budynek mieszkalny wielorodzinny		skala: 1 : 50
Lokalizacja: ul.Polna 2/13 ; ul.;58–300 Wałbrzych		rys. nr 16
Inwestor: MZB w Wałbrzychu ;ul.Gen.Andersa 48 ; 58–305 Walbrzych		egz. nr