


Przekrój wentylacji wywiewnej –kuchnia ,mieszkanie nr 5.

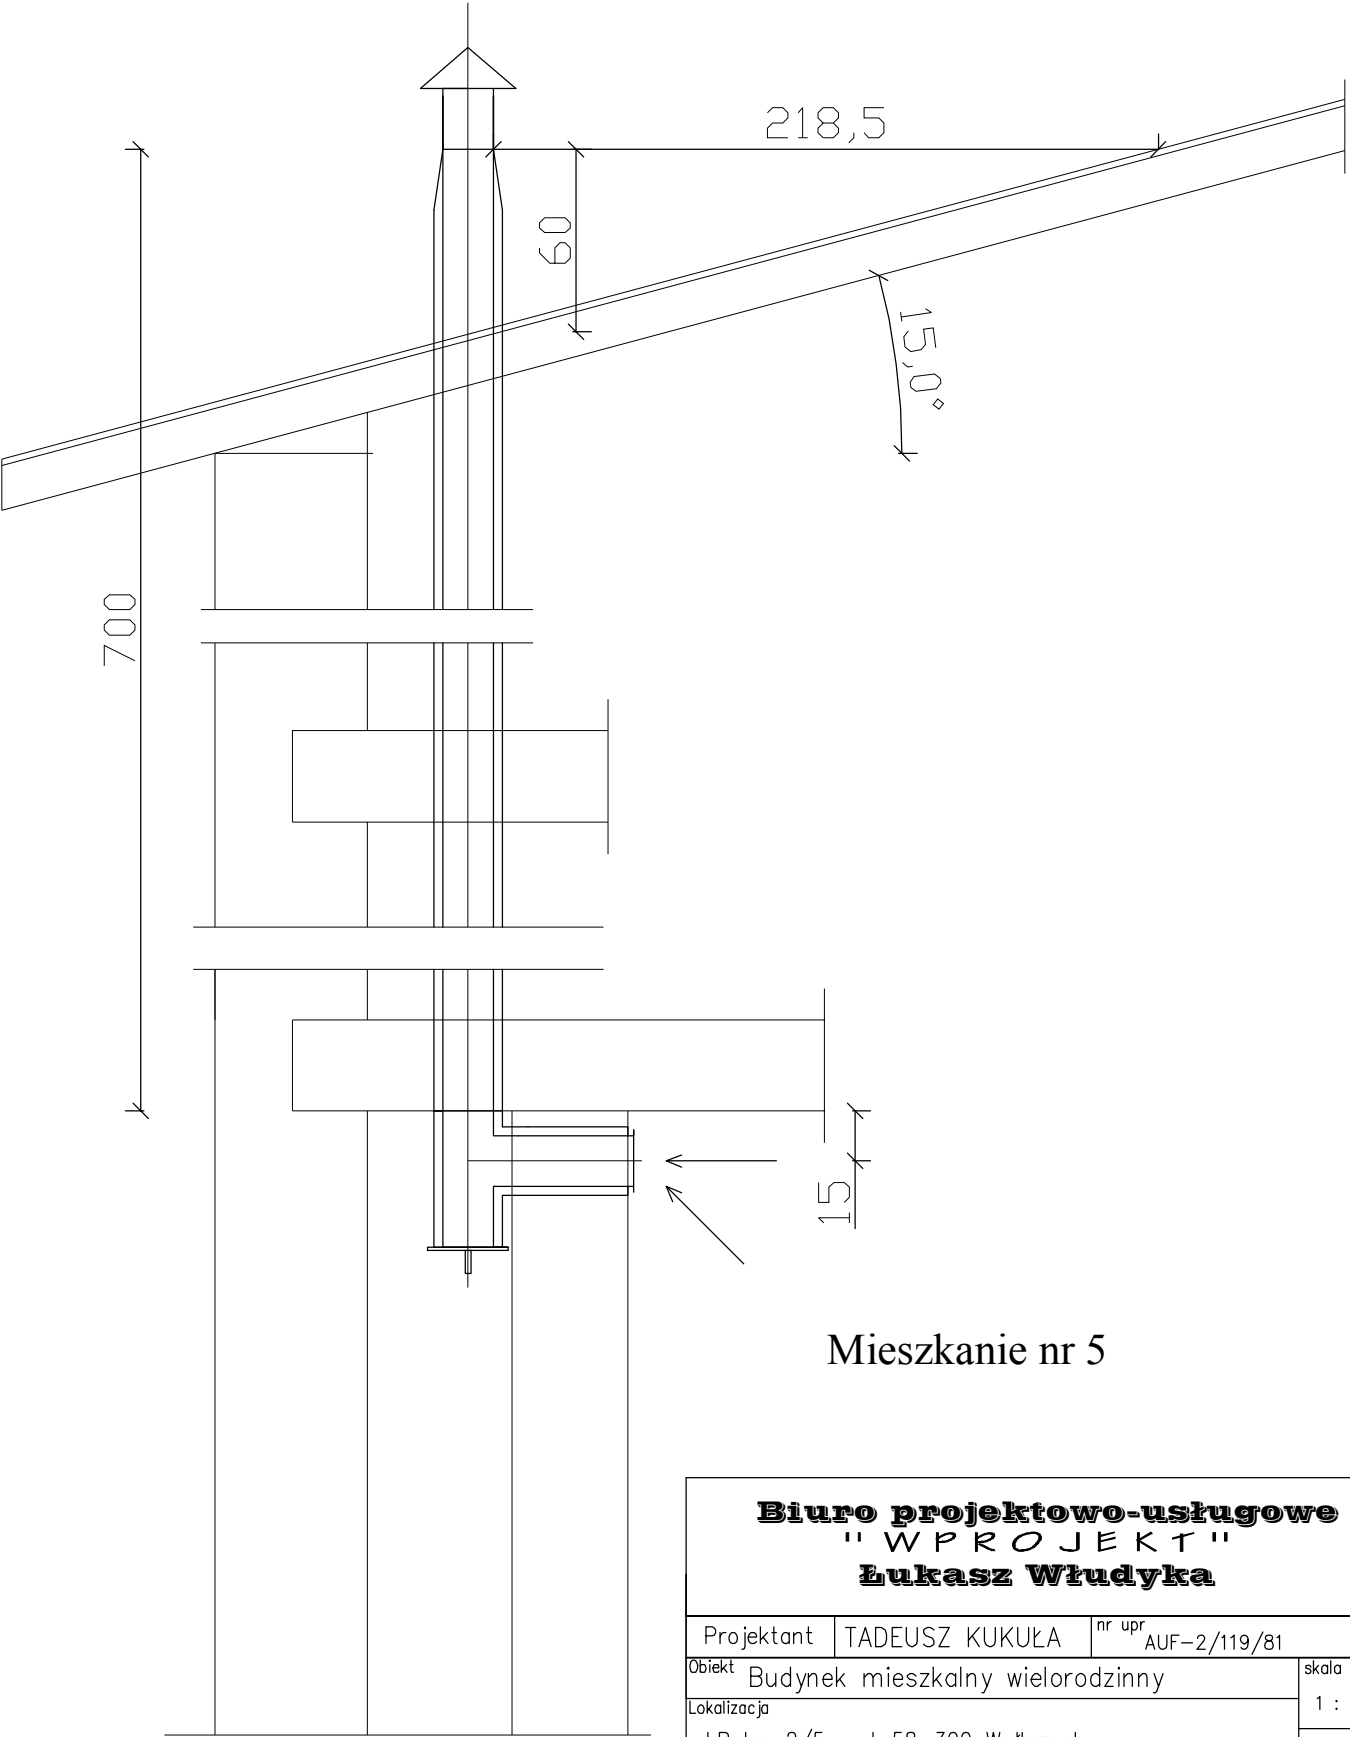

Mieszkanie nr 5

Biuro projektowo-usługowe
" W P R O J E K T "
Łukasz Władyka

Projektant	TADEUSZ KUKUŁA	nr upr	AUF-2/119/81
Obiekt	Budynek mieszkalny wielorodzinny		skala
Lokalizacja	ul.Polna 2/5 ; ul.;58-300 Wałbrzych		1 : 25
Inwestor	MZB w Wałbrzychu ; ul.Gen.Andersa 48 ; 58-305 Wałbrzych		rys. nr 21
			egz. nr