


Rozwinięcie inst. centralnego ogrzewania

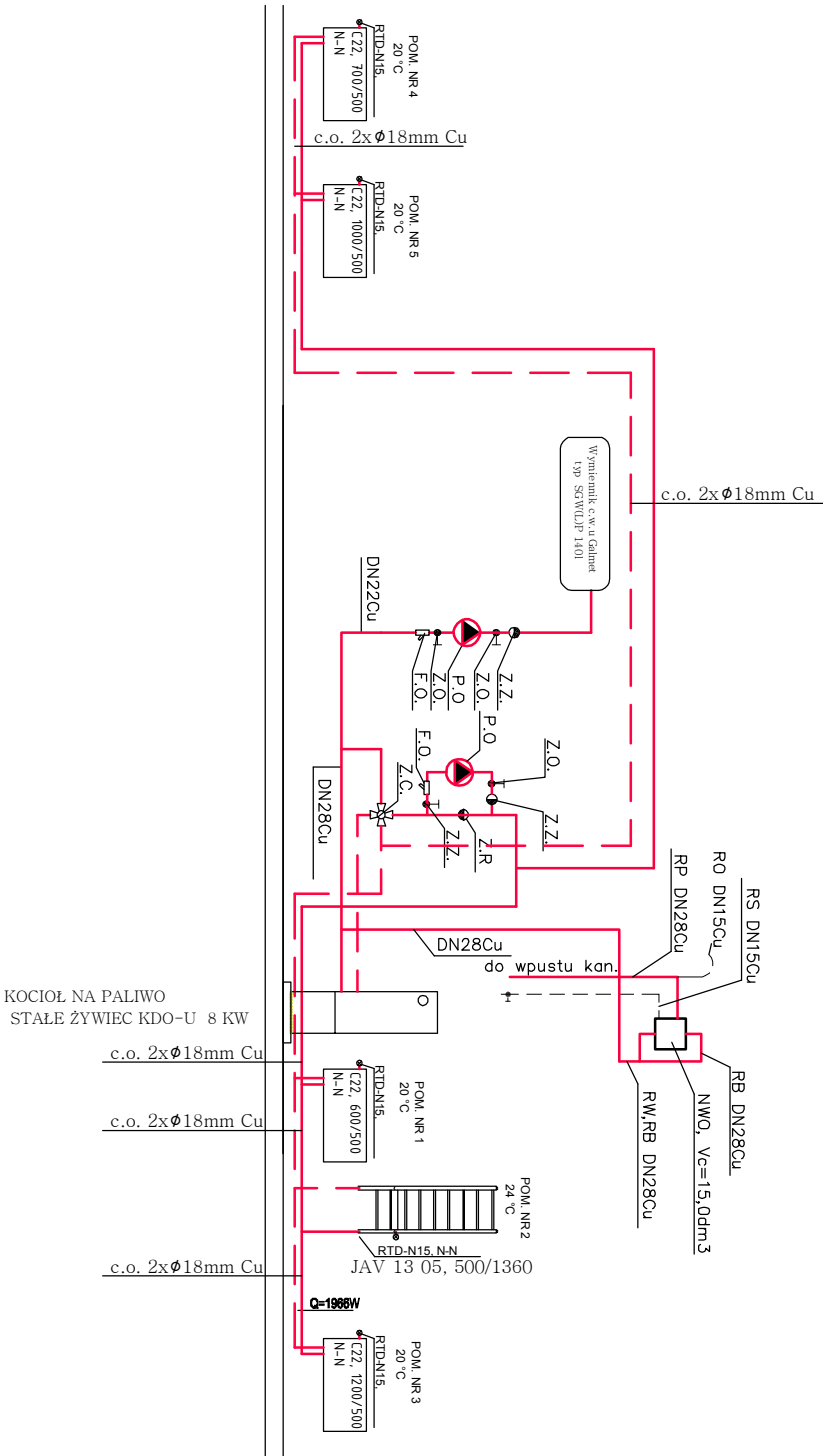

OZNACZENIA:

- przewód c.o. zasilający miedziany
- przewód c.o. powrotu miedziany
- RW – rura wzbiorcza DN28
- RB – rura bezpieczeństwa DN28
- RP – rura przelewowa DN28
- RS – rura spustowa DN15
- RO – rura odpowietrzająca DN15
- NWO – naczynie wzbiorcze otwarte Vc=15dm3
- P.O. – pompa obiegowa Grundfos typ Alpha 25-40 180
- Z.O. – zawór odcinający dn 25
- Z.Z. – zawór zwrotny dn 25
- Z.C. – zawór czterodrożny mieszający dn 25
- Z.R. – zawór różnicowy dn 25
- Z.S. – zawór spustowy dn 15
- F.O. – filtr osadnikowy siatkowy dn 25

Inwestor: Miejski Zarząd Budynków ul. Gen. Władysława Andersa 48 58-304 Wałbrzych		Pracownia: P ION 58-100 Świnica, ul. Wałbrzyska 25/27 tel. 603-123-624	
Temat: Przebudowa instalacji grzewczej w lokalu mieszkalnym nr 1 w budynku przy ul. Psie Pole 9 w Wałbrzychu		Skala: 1:50	
Tytuł rysunku: Schemat i rozwinięcie – INSTALACJA C.O.		Branża: inst. sanitarne	Rys. nr: 3
Projektant: mgr inż. Alicja Koszewar upr. bud. nr LBS/0062//POOS/11	Podpis: 06.07.15		
Współpraca: inż. Piotr Wajsborg	Podpis:		