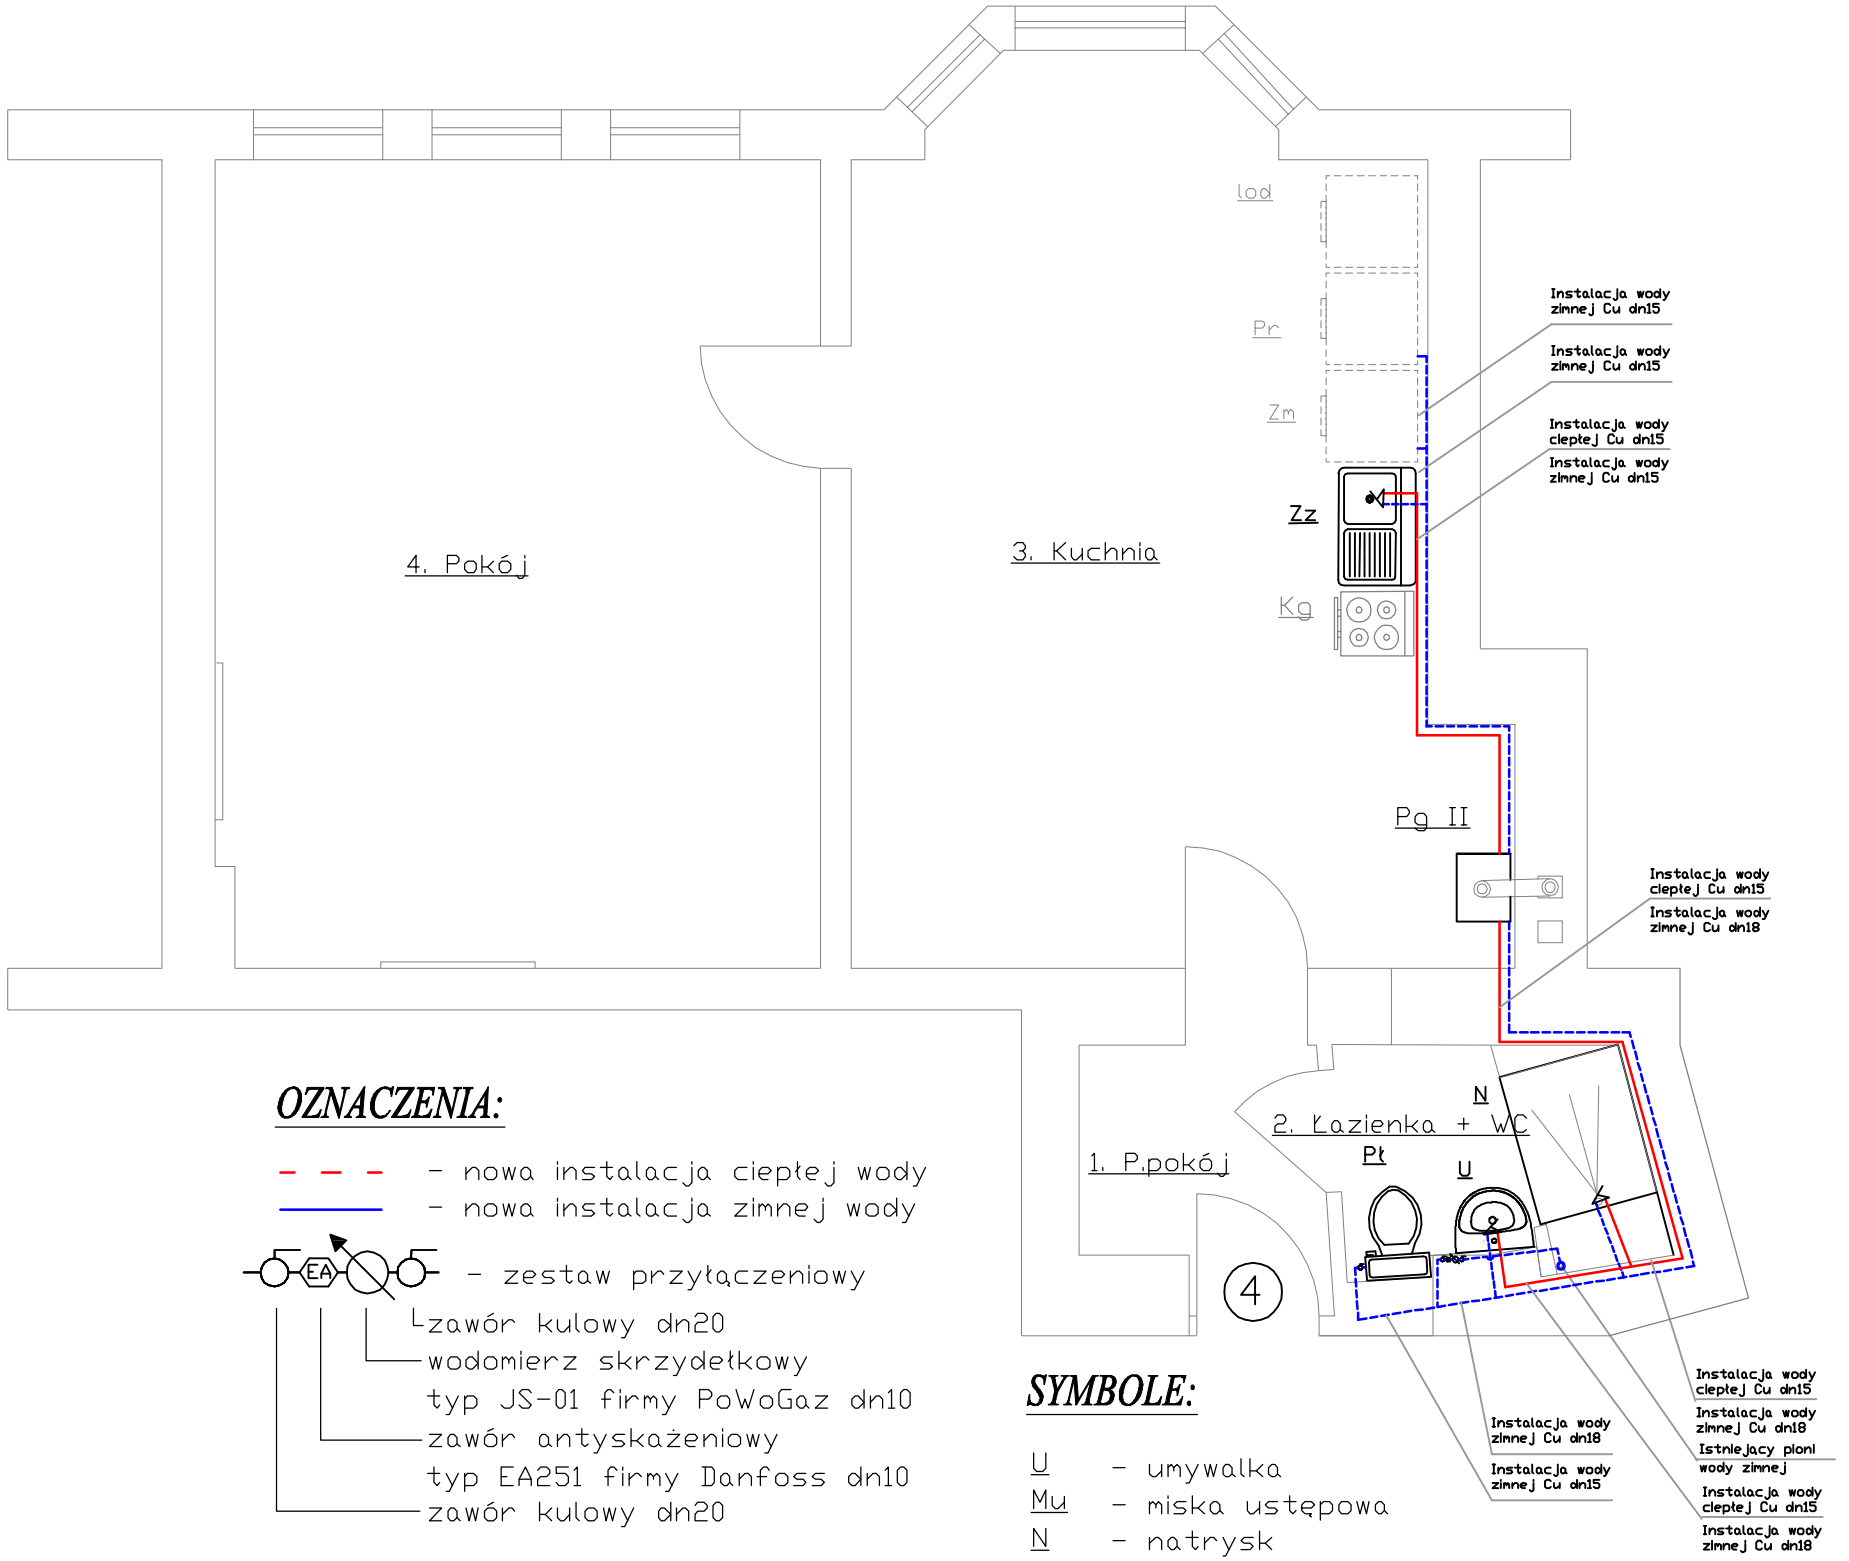

OZNACZENIA:

- nowa instalacja ciepłej wody
- nowa instalacja zimnej wody

- zestaw przyłączeniowy
  - zawór kulowy dn20
  - wodomierz skrzydełkowy typ JS-01 firmy PoWoGaz dn10
  - zawór antyskażeniowy typ EA251 firmy Danfoss dn10
  - zawór kulowy dn20

SYMBOLE:

U	-	umywalka
Mu	-	miska ustępowa
N	-	natrysk
Zz	-	zlewozmywak
Pr	-	pralka
PgII	-	piec gazowy

UWAGI:

1. Istniejącą instalację wody w lokalu mieszkalnym należy zdemontować
2. Nową instalację wody wykonać z rur miedzianych łączonych lutem miękkim.
3. Istniejące wyposażenie sanitarne do demontażu
4. Urządzenia montować zgodnie z obowiązującymi przepisami.

P.H.U. EDMUND FRAZIK ul. Grodzka 14/3; 58-316 Wałbrzych

INWESTOR	Miejski Zarząd Budynków Sp. z o.o. Wałbrzych ul. Gen. Andersa 48		Podz.	Nr rys.
TEMAT:	Przebudowa lokalu mieszkalnego nr 4 w budynku przy ul. Sienkiewicza 6 w Wałbrzychu wraz z modernizacją polegająca na wykonaniu łazienki poprzez powiększenie WC, budowie c.o. na paliwo gazowe z kotłem kondensacyjnym. Instalacja zimnej i ciepłej wody		1:50	J-4
	Imię i nazwisko	nr. uprawn.	Data	Podpis
PROJEKTOWAŁ	Ewa Agata Nowak	135/02/DUW	23.07.2018r.	