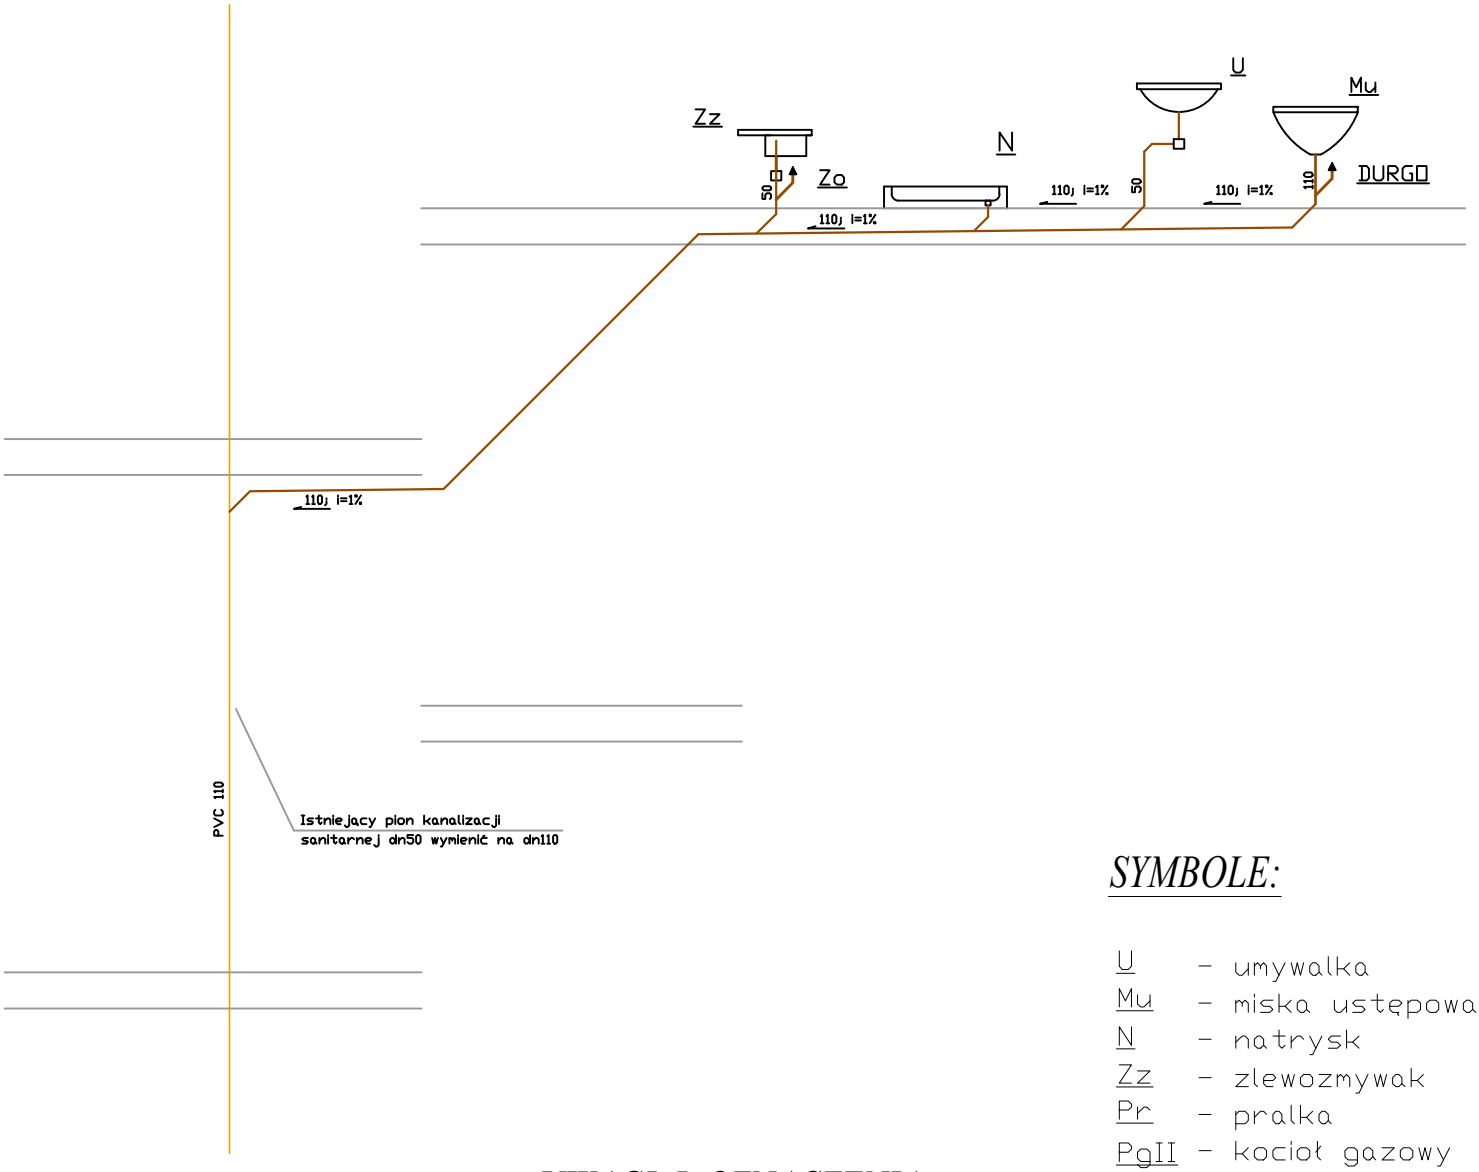

SYMBOLE:

U – umywalka
Mu – miska ustępowa
N – natrysk
Zz – zlewozmywak
Pr – pralka
PgII – kocioł gazowy

UWAGI I OZNACZENIA:

1. Instalację kanalizacji sanitarnej wykonać z rur PCV

2. Na kondygnacji 1 w obszarze klatki schodowej wymienic pion instalacji kanalizacji z dn75 na 110

——— – stara instalacja kanalizacji sanitarnej

——— – nowa instalacja kanalizacji sanitarnej

P.H.U. EDMUND FRAZIK ul. Grodzka 14/3; 58-316 Wałbrzych				
INWESTOR	Miejski Zarząd Budynków Sp. z o.o. Wałbrzych ul. Gen. Andersa 48		Podz. 1:50	Nr rys. J-5A
TEMAT:	Przebudowa lokalu nr 4 przy ul. Dmowskiego 16 w Wałbrzychu wraz z c.o. na paliwogazowe typu MORA, wydzieleniem łazienki z WC i wykonaniem wentylacji nawiewno-wywiewnej. Instalacja kanalizacji sanitarnej - izometria			
	Imię i nazwisko	nr. uprawn.	Data	Podpis
PROJEKTOWAŁ	Agata Ewa Nowak	135/02/DUW	19.10.2018r.	