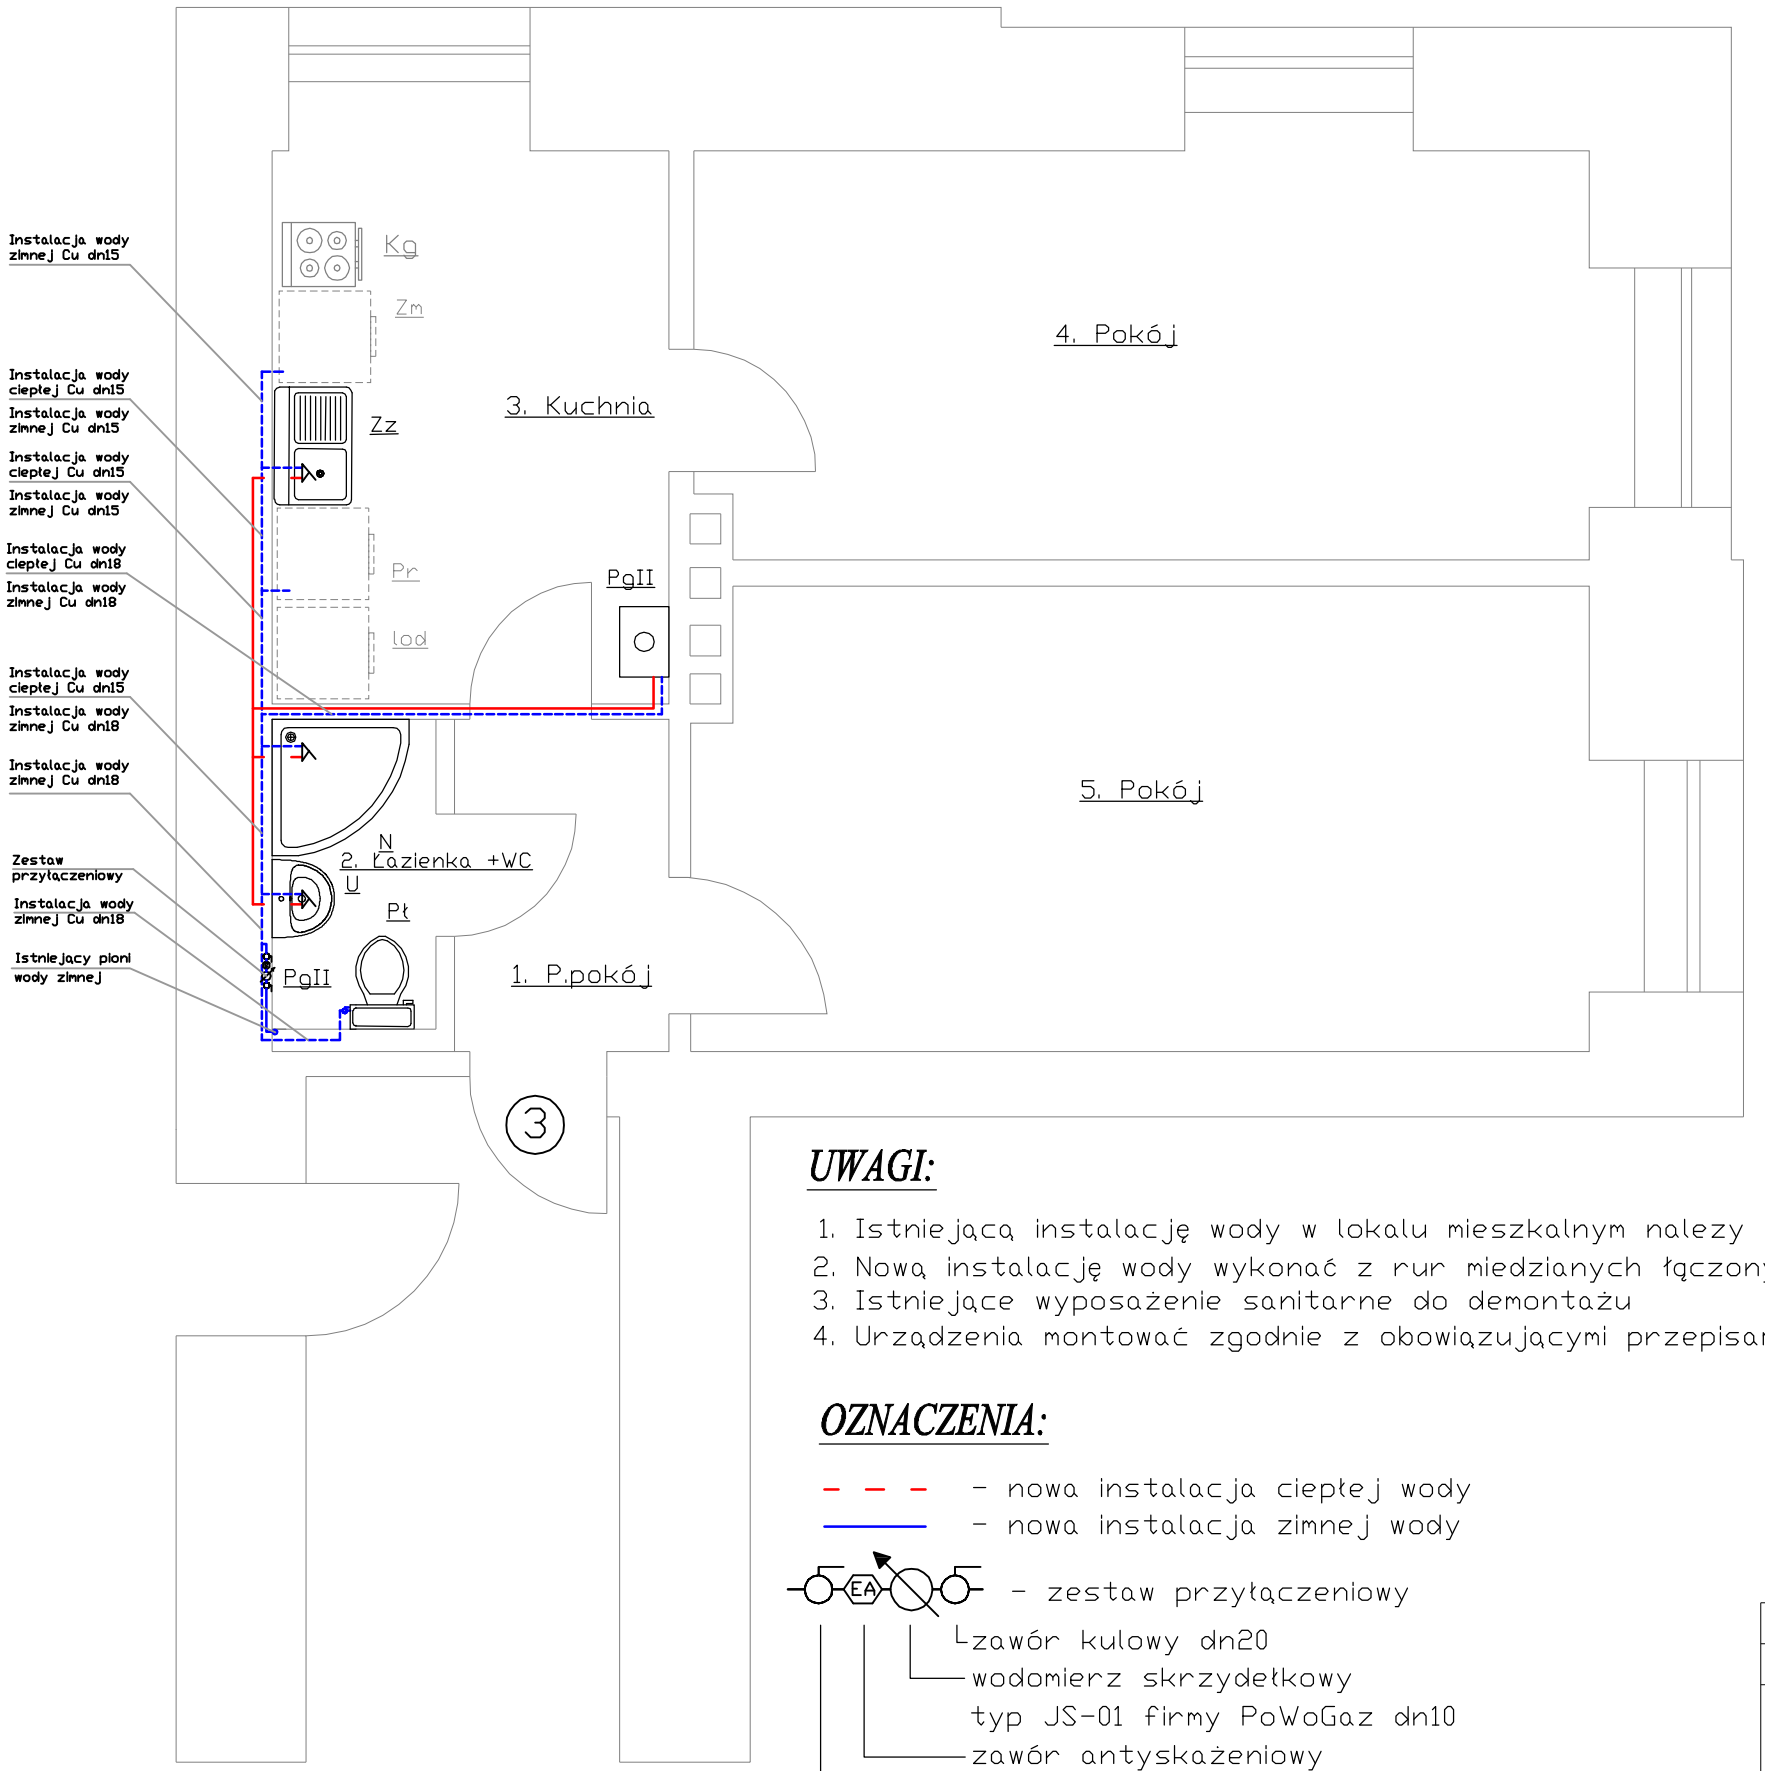

UWAGI:

1. Istniejącą instalację wody w lokalu mieszkalnym należy zdemontować
2. Nową instalację wody wykonać z rur miedzianych łączonych lutem miękkim.
3. Istniejące wyposażenie sanitarne do demontażu
4. Urządzenia montować zgodnie z obowiązującymi przepisami.

OZNACZENIA:

– – – – nowa instalacja ciepłej wody

———— nowa instalacja zimnej wody

– zestaw przyłączeniowy

- zawór kulowy dn20
- wodomierz skrzydełkowy typ JS-01 firmy PoWoGaz dn10
- zawór antyskażeniowy typ EA251 firmy Danfoss dn10
- zawór kulowy dn20

SYMBOLE:

U	–	umywalka
Mu	–	miska ustępowa
N	–	natrysk
Zz	–	zlewozmywak
Pr	–	pralka
PgII	–	piec gazowy

P.H.U. EDMUND FRAZIK ul. Grodzka 14/3; 58-316 Wałbrzych

INWESTOR	Miejski Zarząd Budynków Sp. z o.o. Wałbrzych ul. Gen. Andersa 48		Podz.	Nr rys.
TEMAT:	Przebudowa wraz z wykonaniem łazieki z WC, c.o. na paliwo gazowe i wentylacji w lokalu mieszkalnym nr 3 w budynku przy ul. Słowackiego 1 w Wałbrzychu Instalacja zimnej i ciepłej wody		1:50	J-4
	Imię i nazwisko	nr. uprawn.	Data	Podpis
PROJEKTOWAŁ	Agata Ewa Nowak	135/02/DUW	28.04.2018r	