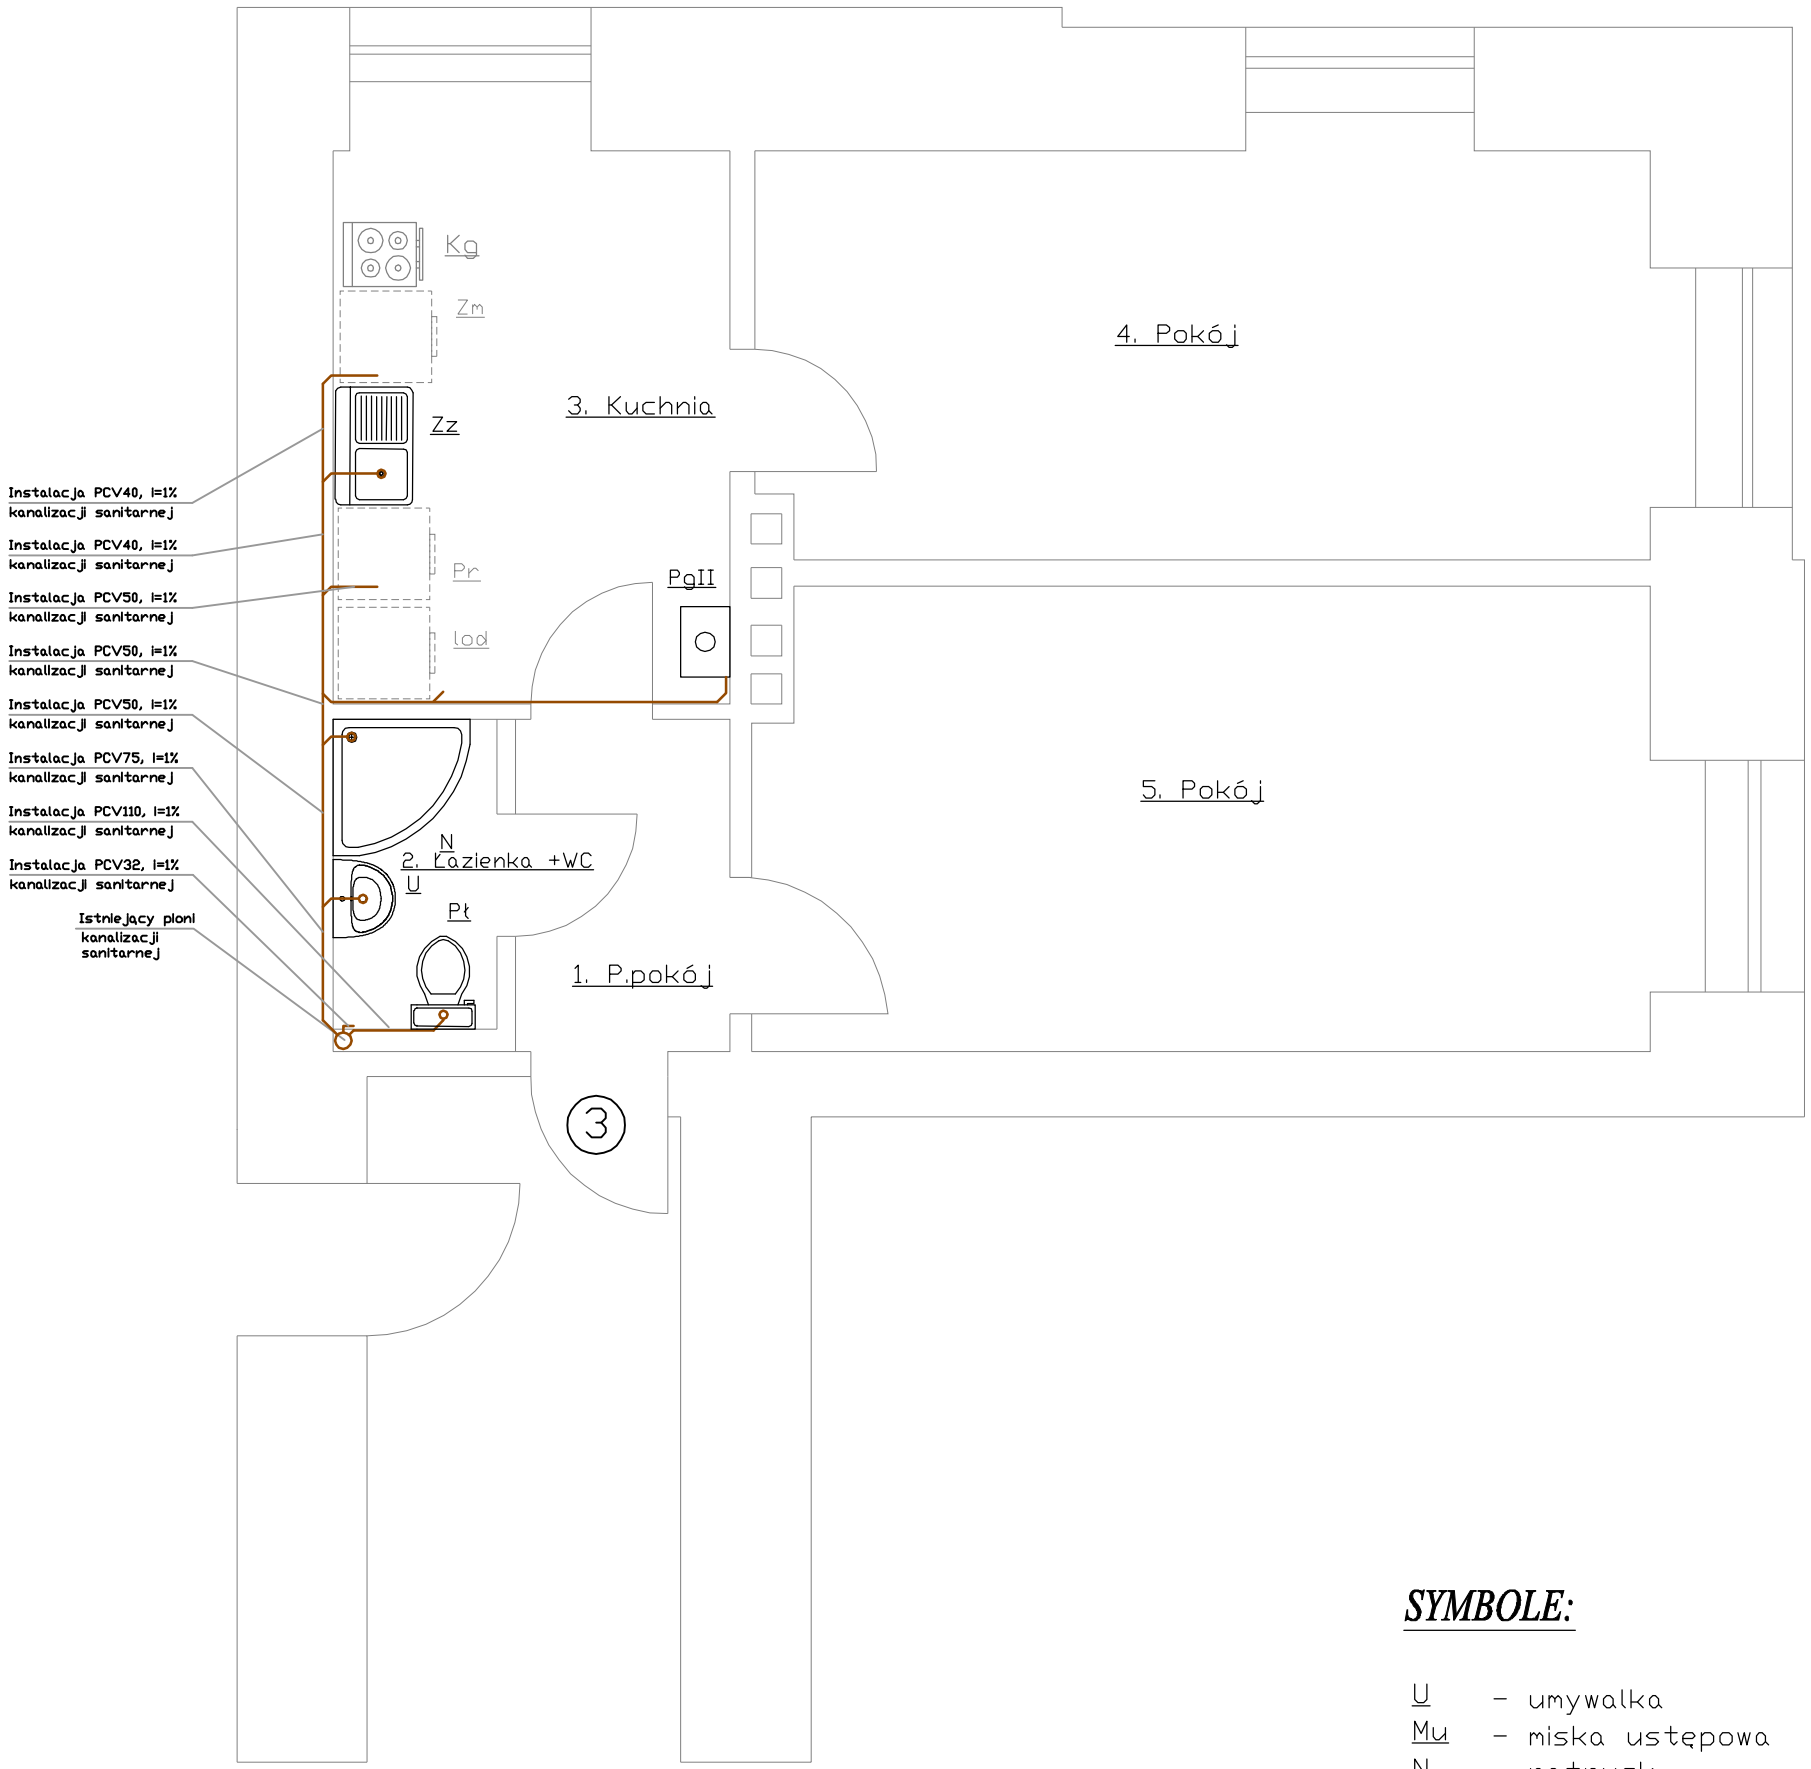

UWAGI I OZNACZENIA:

1. Instalację kanalizacji sanitarnej wykonać z rur PCV

2. Na kondygnacji 1 w obszarze klatki schodowej wymienic pion instalacji kanalizacji z dn75 na 110

——— - stara instalacja kanalizacji sanitarnej

——— - nowa instalacja kanalizacji sanitarnej

SYMBOLE:

U - umywalka
Mu - miska ustępowa
N - natrysk
Zz - zlewozmywak
Pr - pralka
PgII - piec gazowy

P.H.U. EDMUND FRAZIK ul. Grodzka 14/3; 58-316 Wałbrzych

INWESTOR	Miejski Zarząd Budynków Sp. z o.o. Wałbrzych ul. Gen. Andersa 48		Podz.	Nr rys.
TEMAT:	Przebudowa wraz z wykonaniem łazieki z WC, c.o. na paliwo gazowe i wentylacji w lokalu mieszklanym nr 3 w budynku przy ul. Słowackiego 1 w Wałbrzychu Instalacja kanalizacji sanitarnej		1:50	J-5
	Imię i nazwisko	nr. upraw.	Data	Podpis
PROJEKTOWAŁ	Agata Ewa Nowak	135/02/DUW	28.04.2018r.	