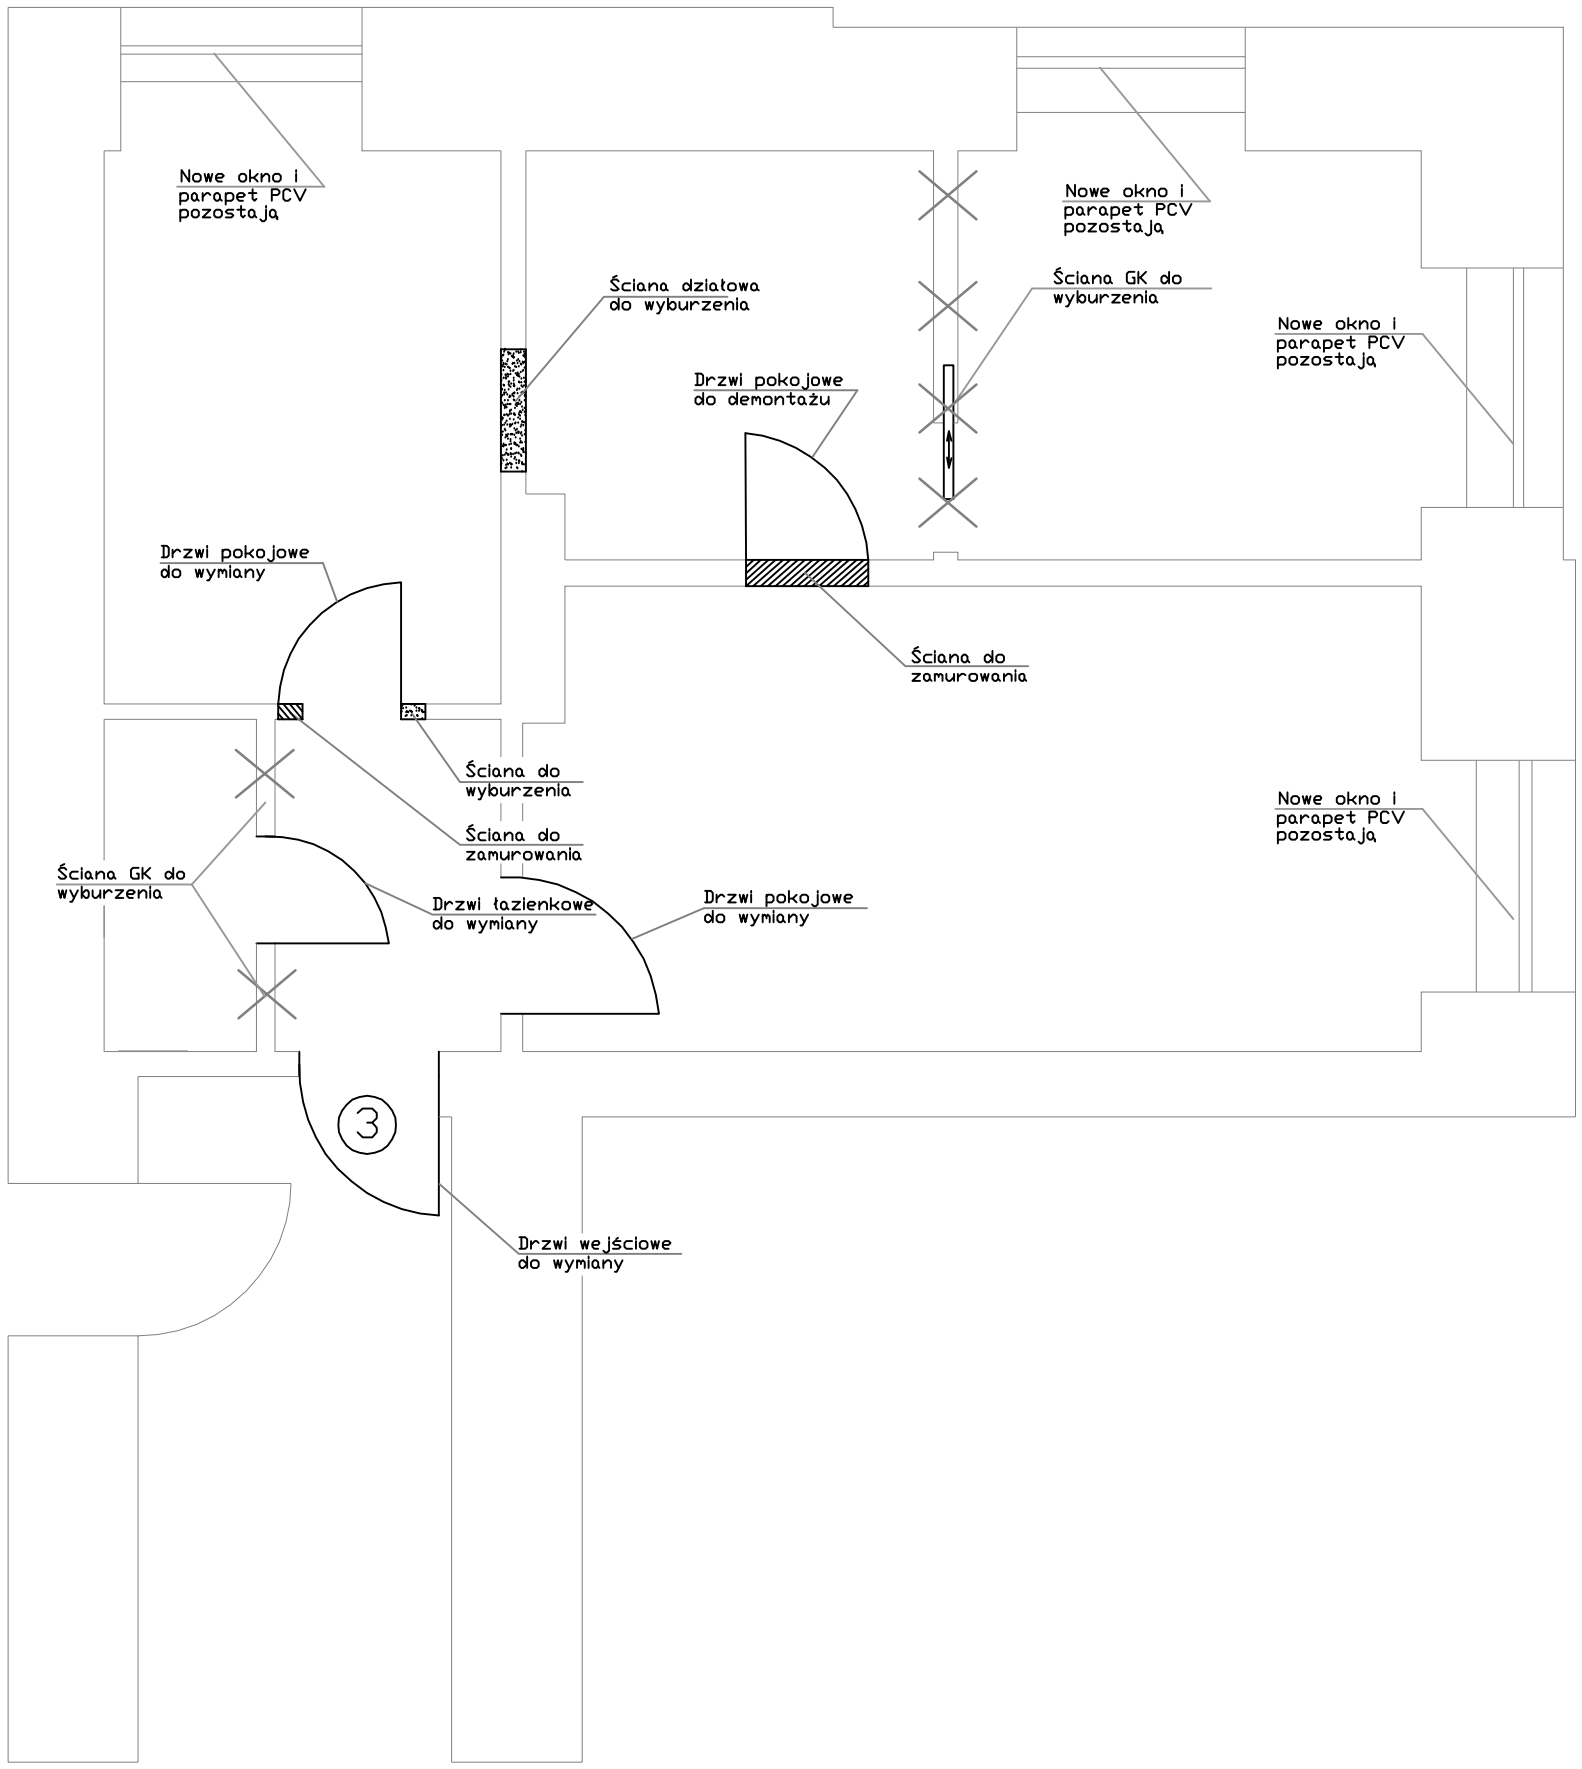


*P.H.U. EDMUND FRAZIK ul. Grodzka 14/3; 58-316 Wałbrzych*

| | | | | |
|---|---|---|---|---|
| INWESTOR | Miejski Zarząd Budynków Sp. z o.o. Wałbrzych ul. Gen. Andersa 48 | | Podz. | Nr rys. |
| TEMAT: | Przebudowa wraz z wykonaniem łazieki z WC, c.o. na paliwo gazowe i wentylacji w lokalu mieszklanym nr 3 w budynku przy ul. Słowackiego 1 w Wałbrzychu<br>Rzut lokalu mieszkalnego - inwentaryzacja | | 1:50 | J-1 |
| | Imię i nazwisko | nr. upraw. | Data | Podpis |
| PROJEKTOWAŁ | Wojciech Czerwiński | UAN.V 7342/3/75/94 | 28.04.2018r. | |