

ZAPYTANIE OFERTOWE

dotyczące zamówienia powyżej 1.000zł i poniżej 30.000 euro

1. ZAMAWIAJĄCY:

**Miejski Zarząd Budynków Sp. z o.o. w Wałbrzychu
ul. Gen. Andersa 48**

zaprasza do złożenia oferty na:

opracowanie dokumentacji projektowo-kosztorysowej

Przedmiot zamówienia: **opracowanie dokumentacji projektowo-kosztorysowej na podłączenie rur spustowych budynku przy ul. Niepodległości 287 w Wałbrzychu do kanalizacji deszczowej.**

2. Termin realizacji zamówienia: **8 tygodni**
3. Okres gwarancji: **nie dotyczy**
4. Termin związania ofertą: **30 dni**
5. Miejsce złożenia oferty: **Sekretariat MZB Sp. z o. o. (pok. nr 10) ul. Andersa 48**
6. Termin składania ofert: **06.03.2019 r., do godz. 10:30**
7. Termin otwarcia ofert: **06.03.2019 r., godz. 11:00**
8. Osoba upoważniona do kontaktu z wykonawcami:
Alina Korzeń, Agnieszka Piasecka (tel. 74 887 05 10)
e-mail: korzen-a@mzbwalbrzych.pl, piasecka-a@mzbwalbrzych.pl
9. Sposób przygotowania oferty: **ofertę należy sporządzić w formie pisemnej, w języku polskim na wzorze zamieszczonym na stronie internetowej www.mzbwalbrzych.pl.**
Oferty złożone na druku innym niż w/w nie będą rozpatrywane.
10. Sposób dostarczenia oferty: **pisemnie w zamkniętej kopercie oznakowanej pieczętą wykonawcy i adresem oraz wskazaniem przedmiotu zamówienia którego konkurs dotyczy.**
11. **Oferty złożone w 1 kopercie na więcej niż jedno zapytanie ofertowe nie będą rozpatrywane.**

UWAGA !!!

Wykonawcy przed złożeniem oferty winni zapoznać się z ogólnymi warunkami konkursów, które zamieszczone są w Biuletynie Informacji Publicznej na stronie internetowej www.mzbwalbrzych.pl w zakładce zapytania ofertowe. Oferenci zobowiązani są do obejrzenia wycenianego obiektu i uwzględnienia wszystkich okoliczności mających wpływ na wartość oferty. Projekt powinien zawierać wszystkie wymagane aktualnie obowiązującymi przepisami uzgodnienia niezbędne do uzyskania decyzji pozwolenia na budowę. Wyłoniony w drodze konkursu ofert Projektant będzie zobowiązany do uzgadniania z konserwatorem zabytków projektowanych rozwiązań w czasie realizacji zadania. Wyłoniony w drodze konkursu ofert Projektant nie będzie zobowiązany do uzyskania decyzji pozwolenia na budowę.

Wykonawcy, którzy nierzetelnie i nieterminowo wywiązują się ze zobowiązań wobec Miejskiego Zarządu Budynków Sp. z o.o. w Wałbrzychu nie będą brani pod uwagę podczas rozstrzygania konkursu.

Obowiązują nowe wzory umów i ofert dostępne na stronie internetowej:
www.mzbwalbrzych.pl

PREZES ZARZĄDU


Kacper Nogajczyk

KIEROWNIK
Działu Technicznego

mgr inż. Bronisław Lis

Wydruk mapy z systemu WebEWID

- projekt na postępowanie nur sportowy do kwalifikacji denure

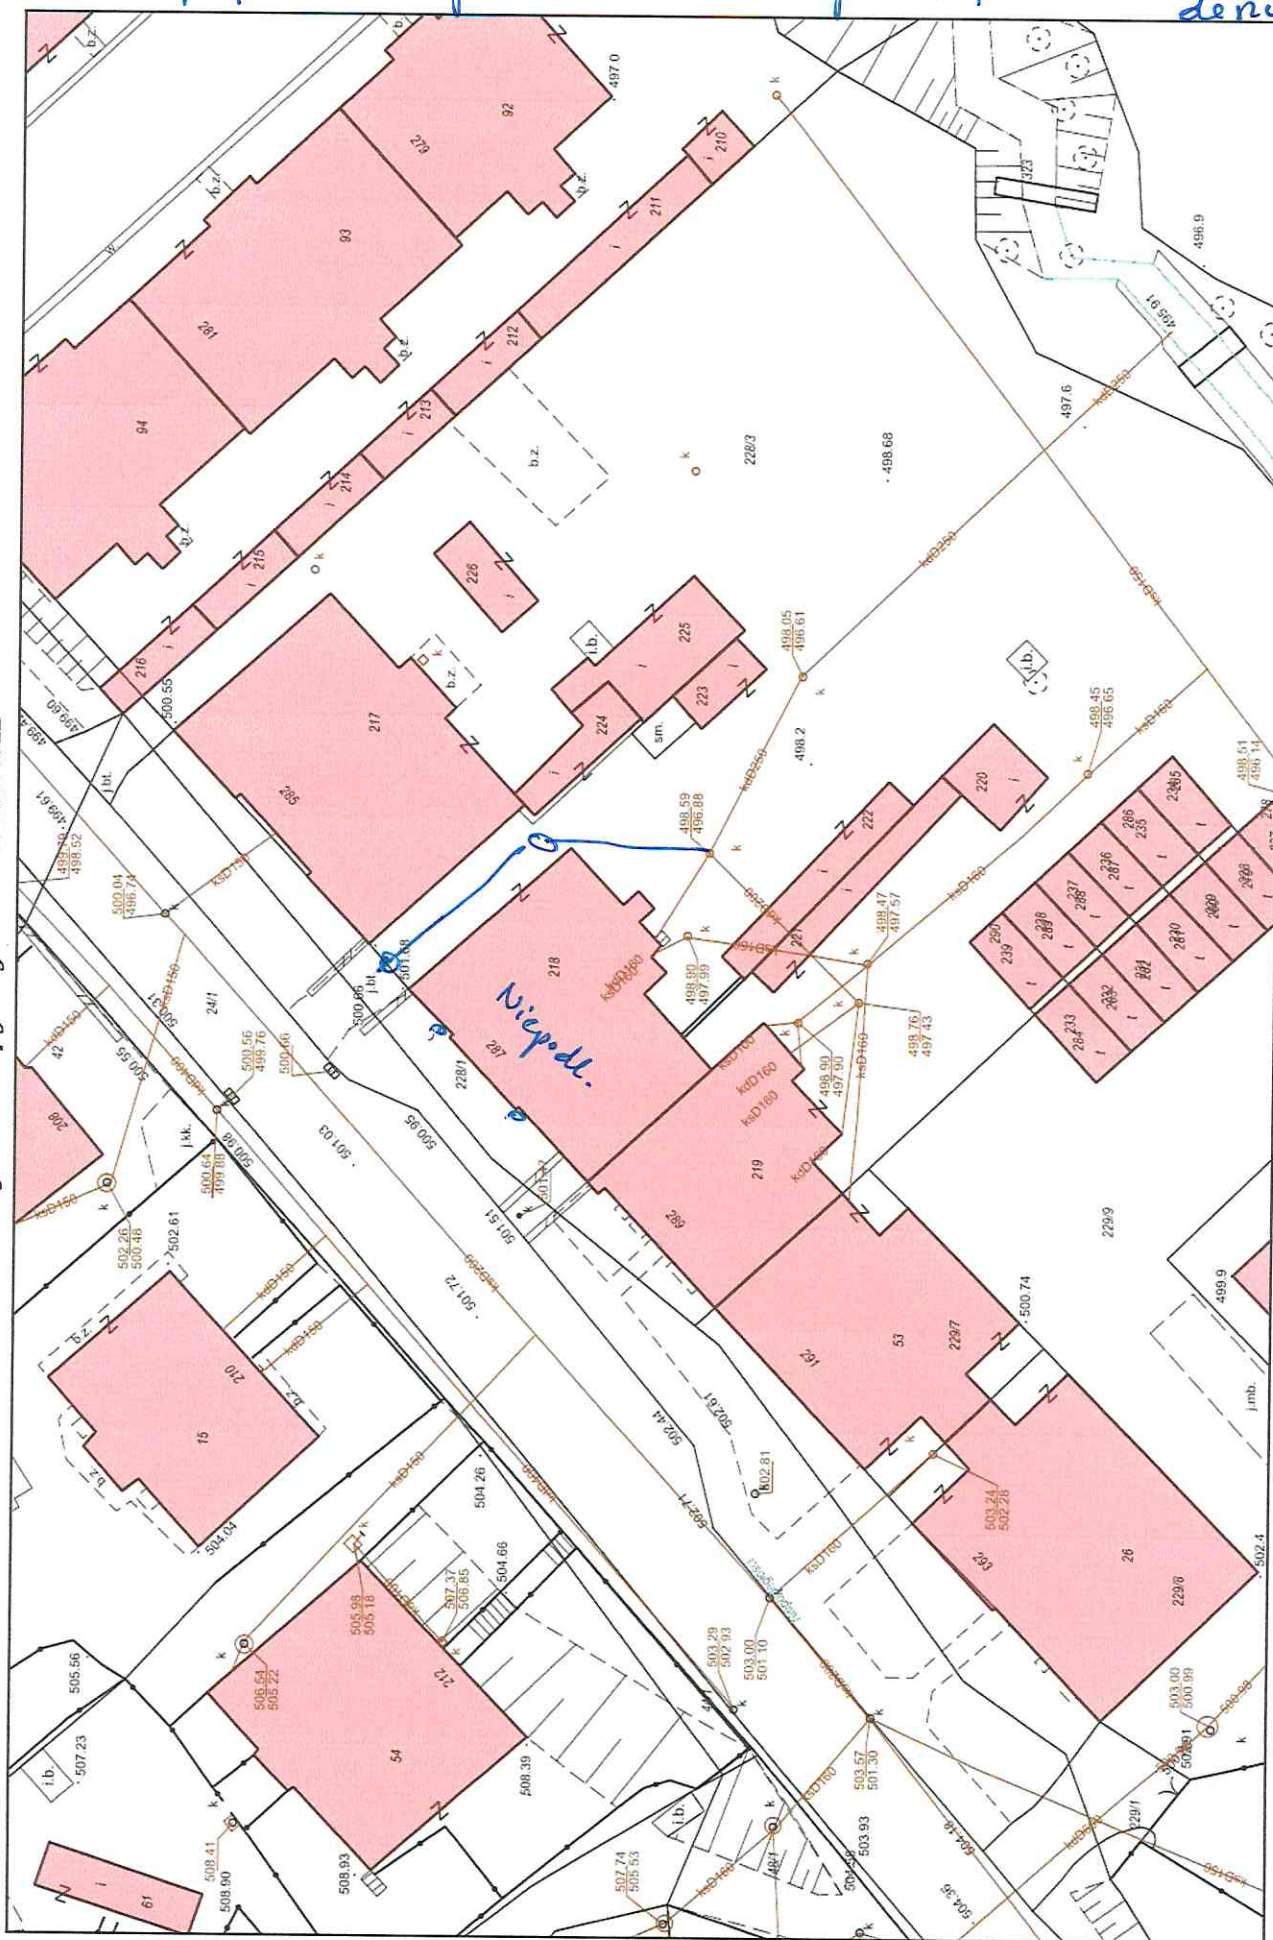

Wydruk w skali 1:500

Wydruk z systemu WebEWID

**Sporządził: GO
PREZYDENT MIASTA
uch danych.**

Udostępniane informacje nie są dokumentami w postępowaniach administracyjnych i innych. Materiały zawierające informacje z powiatowego zasobu geodezyjnego i kartograficznego (w tym dane z operatu ewidencji gruntów i budynków, PREZYTIZACJA MIASTA WALBRZYCHA) należy zamawiać w Wydziale Geodezji. Dokumenty zawierające inne informacje przetwarzane w Wewnętrznym Portalu Mapowym należy zamawiać w wydziałach nierzeczywistych, odpowiedzialnych za aktualizację tych danych.