
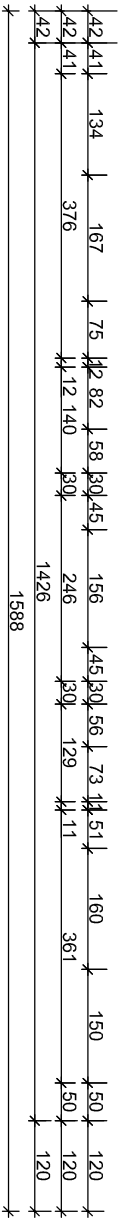
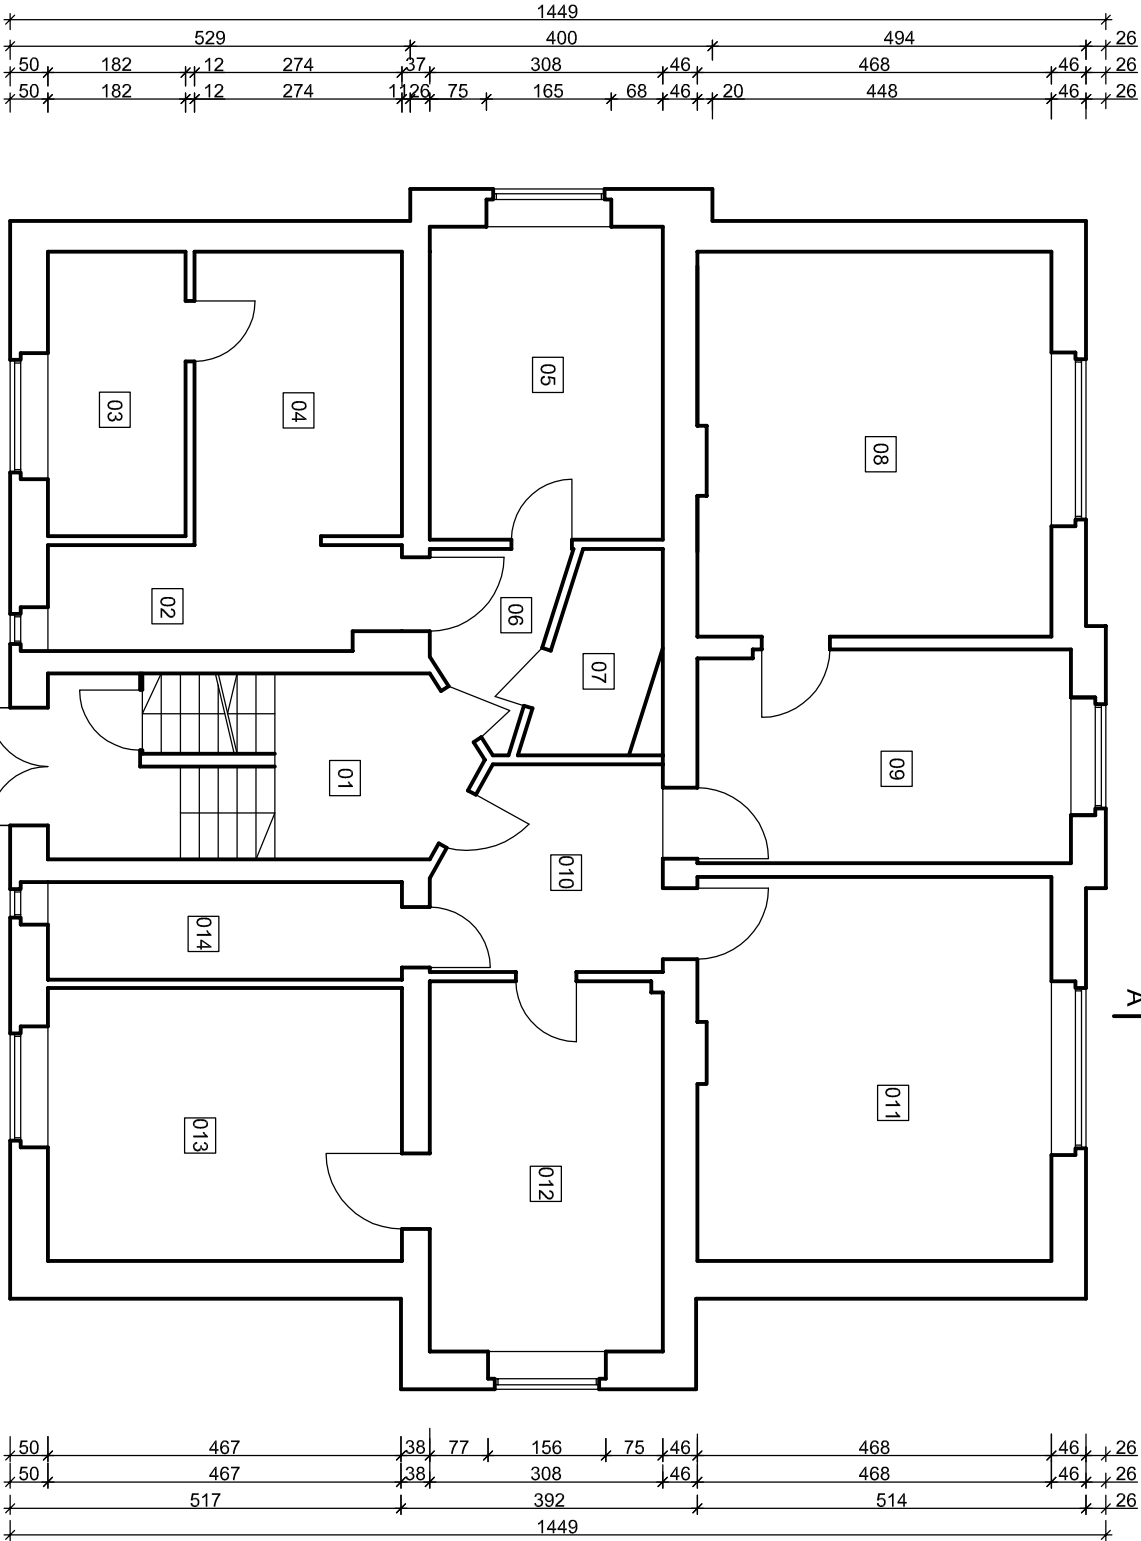


ZESTAWIENIE POMIESZCZEŃ - PARTER

NR	FUNKCJA
01	KOMUNIKACJA
LOKAL NR 2	
02	KUCHNIA
03	POKÓJ
04	POKÓJ
05	POKÓJ
06	PRZEDPOKÓJ
07	ŁAZIENKA
LOKAL NR 1	
08	POKÓJ
09	POKÓJ
010	PRZEDPOKÓJ
011	POKÓJ
012	KUCHNIA
013	POKÓJ
014	ŁAZIENKA

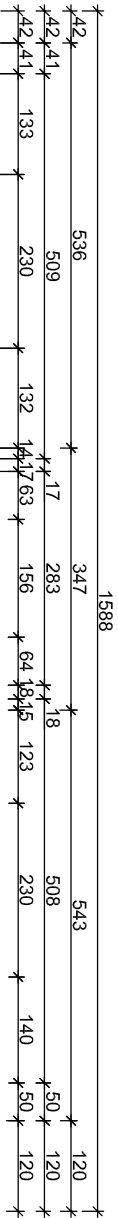

<div><div><div>AR-PROJECT</div><div>Anna Rabinia</div></div><div>PRACOWNIA PROJEKTOWA</div></div> <div><div>tel. +48 604 24 08 12</div><div>e-mail: annarabinia@wp.pl</div><div>ul. Palisadowa 34/5</div><div>NIP 886-261-82-45</div><div>REGON 021294181</div></div>				<b>Data:</b>	
<b>Projektant:</b>	mgr inż. Anna Rabinia	<b>77/Doś/10</b>	<b>Doś/Bo/0384/10</b>	<b>Stadium:</b>	03.2018
<b>Temat:</b>	EKSPERTYZA TECHNICZNA STANU STROPOW NAD PIWNICAMI W BUDYNKU PRZY UL. SKŁODOWSKIEJ - CURIE 4 W WAŁBRZYCHU			<b>INWENT</b>	1:100
<b>Inwestor:</b>	Wspólnota Mieszkaniowa budynku przy ul. Skłodowskiej - Curie 4 ul. Andersa 48, 58-304 Wałbrzych			<b>Nr rys.:</b>	2/NW
<b>Tytuł rys.:</b>	Rzut partenu				