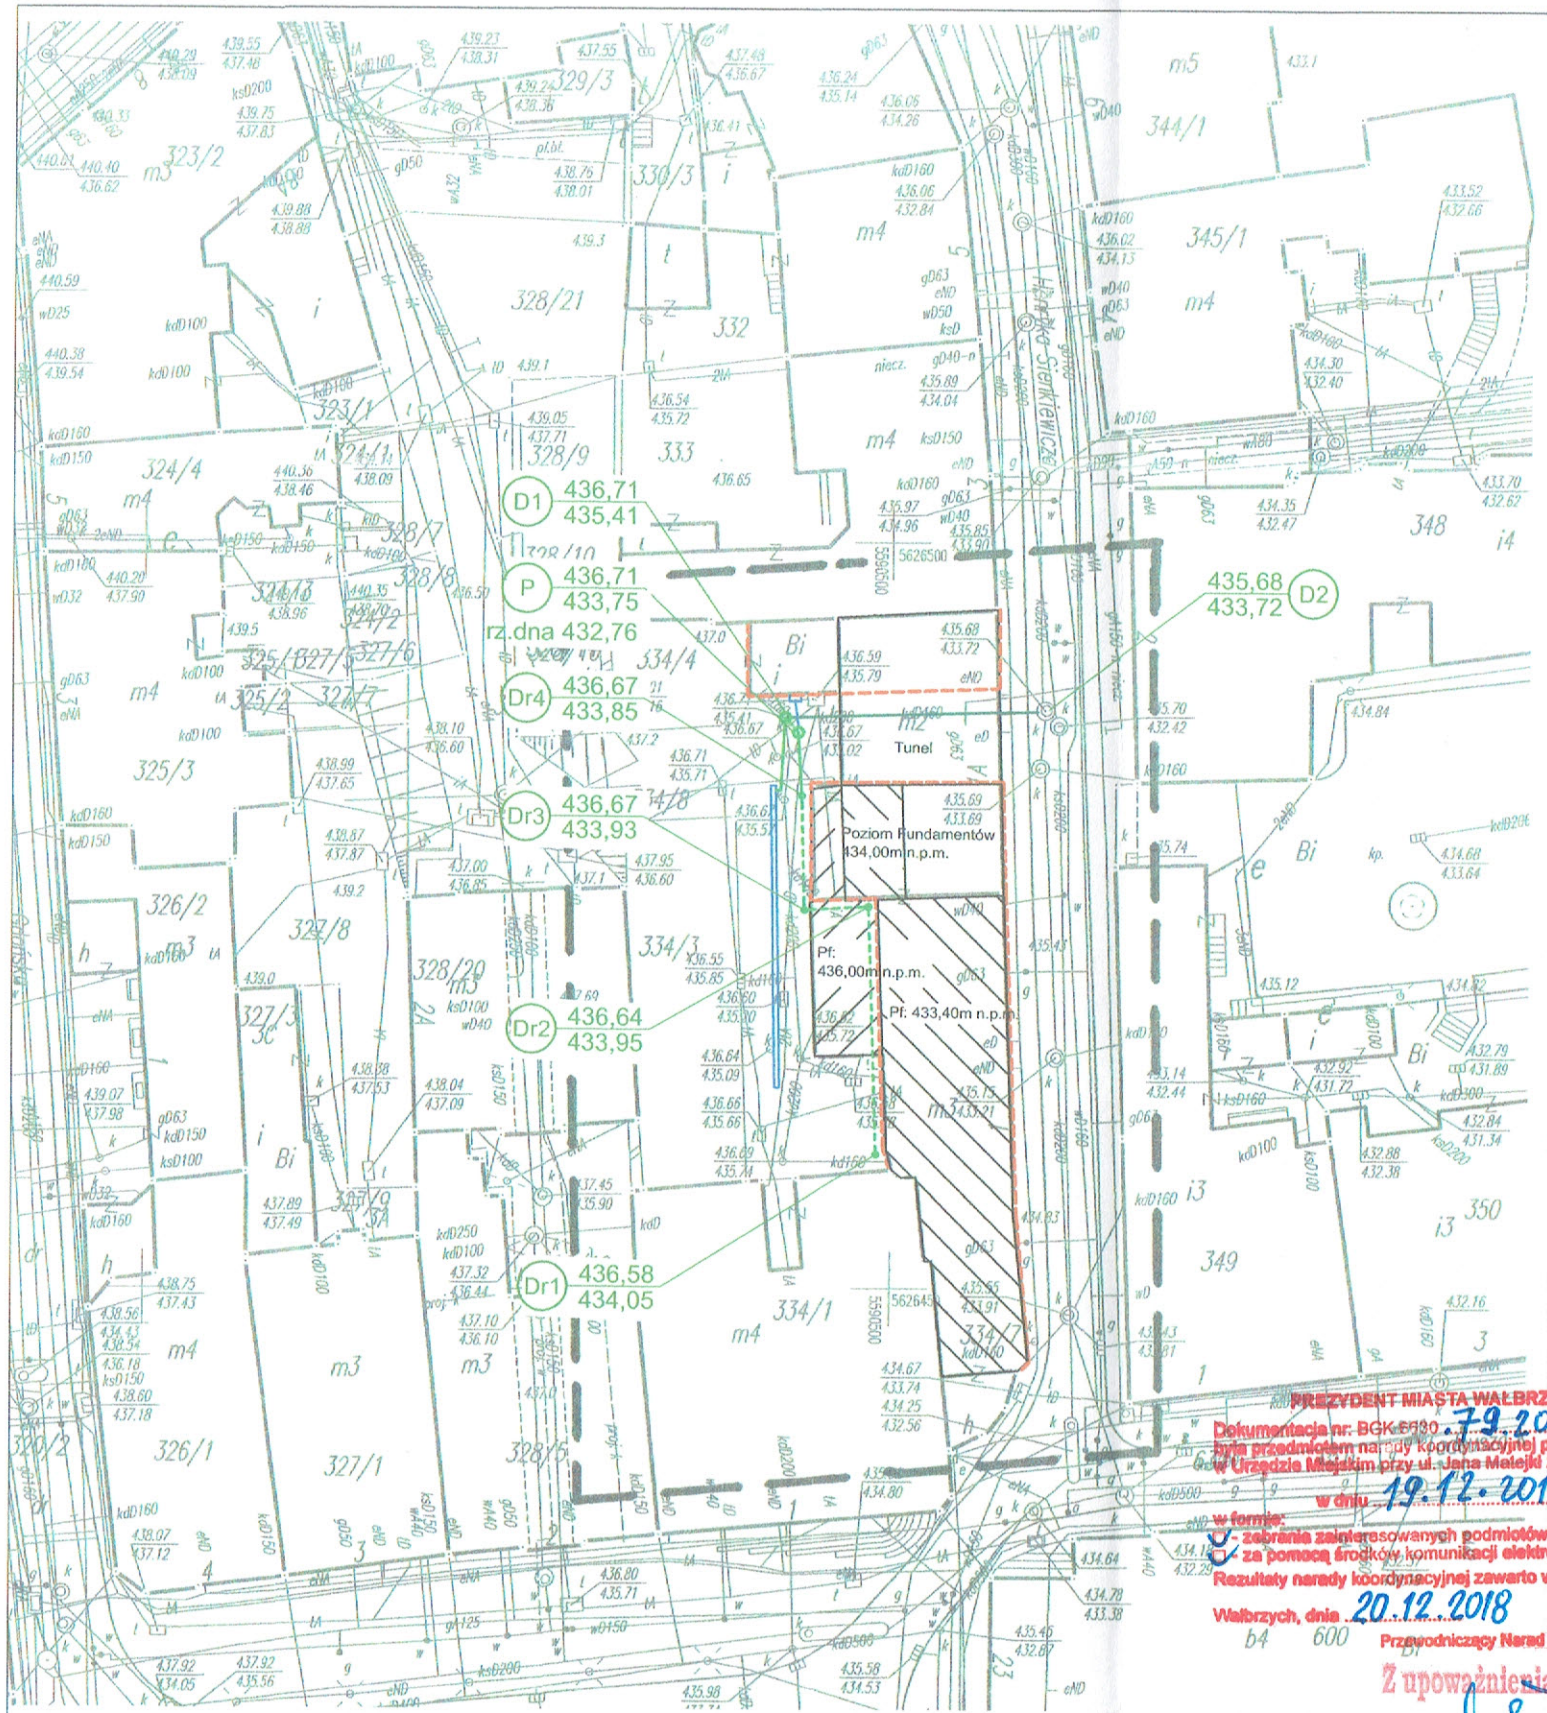

Uwagi:
Na odcinku od Dr3 do Dr4 projektowany przewód drenażu i kanalizacji deszczowej prowadzony jest **wzdłuż** istniejącego przewodu telekomunikacyjnego, wykop na tym odcinku należy wykonać **ręcznie** z wymaganą ostrożnością, projektowane przewody układać równolegle w odległości co najmniej **0,5 metra** od istniejącego przewodu.

MAPA DO CELÓW PROJEKTOWYCH

Ozn. kancelaryjne zgłoszenia pracy geodezyjnej		BGK.6640.482.2018
Nazwa miejscowości		Wałbrzych
Jednostka ewidencyjna	identyfikator	026501_1
	nazwa	M. Wałbrzych
Obręb ewidencyjny	identyfikator	0027
	nazwa	Śródmieście
Skala mapy		1 : 500
Nazwa układu współrzędnych	prostokątnych płaskich	„2000"
	układu wysokości	Kronsztadt 86
Oznaczenie granic obszaru, który był przedmiotem aktualizacji		
Informacje o służebnościach gruntowych mających wpływ na zagospodarowanie gruntów, zlokalizowanych w granicach projektowanej inwestycji		brak
Data opracowania mapy		20.08.2018

PREZYDENT MIASTA WAŁBRZYCHA
Powiatowa/Miejska Służba Geodezyjno-Kartograficzna
przyjęła do zasobu geodezyjno-kartograficznego
P.0265. 2018.472
Identyfikator ewidencyjny materiału zasobu
27-09-2018
Data wpisania operatu technicznego do ewidencji projektów nadania
Z upoważnienia Prezydenta
Referat Gminnej Ewidencji Dokumentacji Geodezyjnej i Kartograficznej
KIEROWNIK
Barbara Szczudło

GEODEZJA
Daniel Buszczak
58-300 Wałbrzych, ul. Sowia 3/2
tel./fax 74 8461832, tel. 515 318 592
NIP 886-158-10-20 Regon: 021816490
Daniel Buszczak

Daniel Buszczak
GEODETA UPRAWNIONY
upr. nr 17469 wydane przez Głównego Geodetę Kraju
58-300 Wałbrzych, ul. Sowia 3/2
tel./fax 74 8461832, tel. 515 318 592
nr uprawnień 17469

Nie wyklucza się istnienia w terenie innych nie wykazanych na niniejszej mapie urządzeń podziemnych które nie były zgłoszone do inwentaryzacji lub o których brak informacji w instytucjach branżowych.

LEGENDA

- Ściany fundamentowe na których projektuje się izolację przeciwilgociową pionową wg schematu 5/S
- Projektowany drenaż z rur drenarskich PVC-U Ø126/113mm z geowłókniną
- Projektowana kanalizacja z rur kanalizacyjnych PVC-U Ø160mm
- Istniejąca kanalizacja deszczowa kdD160
- (Dr1)-(Dr3) Projektowane studzienki drenarskie z tworzywa sztucznego Ø315mm z włazem klasy B125
- (P) Projektowana przepompownia w studzience z tworzywa sztucznego Ø600mm z włazem klasy B125
- (D1) Istniejąca studzienka połączeniowa
- (D2) Istniejąca studzienka na sieci kanalizacji deszczowej kdD200
- (R) Odprowadzenie wód deszczowych z rynny
- Projektowane odwodnienie liniowe klasy B125 o wymiarach 125x150mm- 20m
- Projektowana instalacja zasilająca - kabel YKY 3*2,5mm2 w rurze ochronnej typu Arot DVK50
- Rozdzielnica zasilająco-sterownicza pompowni

KAPINUS
PROJEKTY BUDOWLANE
KIEROWANIE ROBOTAMI
NADZÓR ZASTĘPCZY
www.kapinus.pl biuro@kapinus.pl tel.: +48608744059 +48664780376
ul. Wrocławska 140 58-306 Wałbrzych (obok stacji LOTOS)

Inwestor: Wspólnota Mieszkaniowa budynku przy ul. Sienkiewicza 1-1A, 58-300 Wałbrzych		Obiekt: Budynek Mieszkalny ul.Sienkiewicza 1-1A, 58-300 Wałbrzych dz. nr 334/7, 334/8; obręb nr 27 Śródmieście	
Temat: Drenaż, izolacja pionowa i odwodnienie budynku		Stadium: PB	Branża: S / Data: 08.2018
Projektant:	mgr inż. Mirosław Kociumbas Upr. nr 245/02/DUW	Tytuł rysunku: Projekt Zagospodarowania Terenu	Skala: 1:500
Asystent:	mgr inż. Piotr Kopinowski		Nr rys. 1/S
Asystent:	mgr inż. Daria Skowrońska		