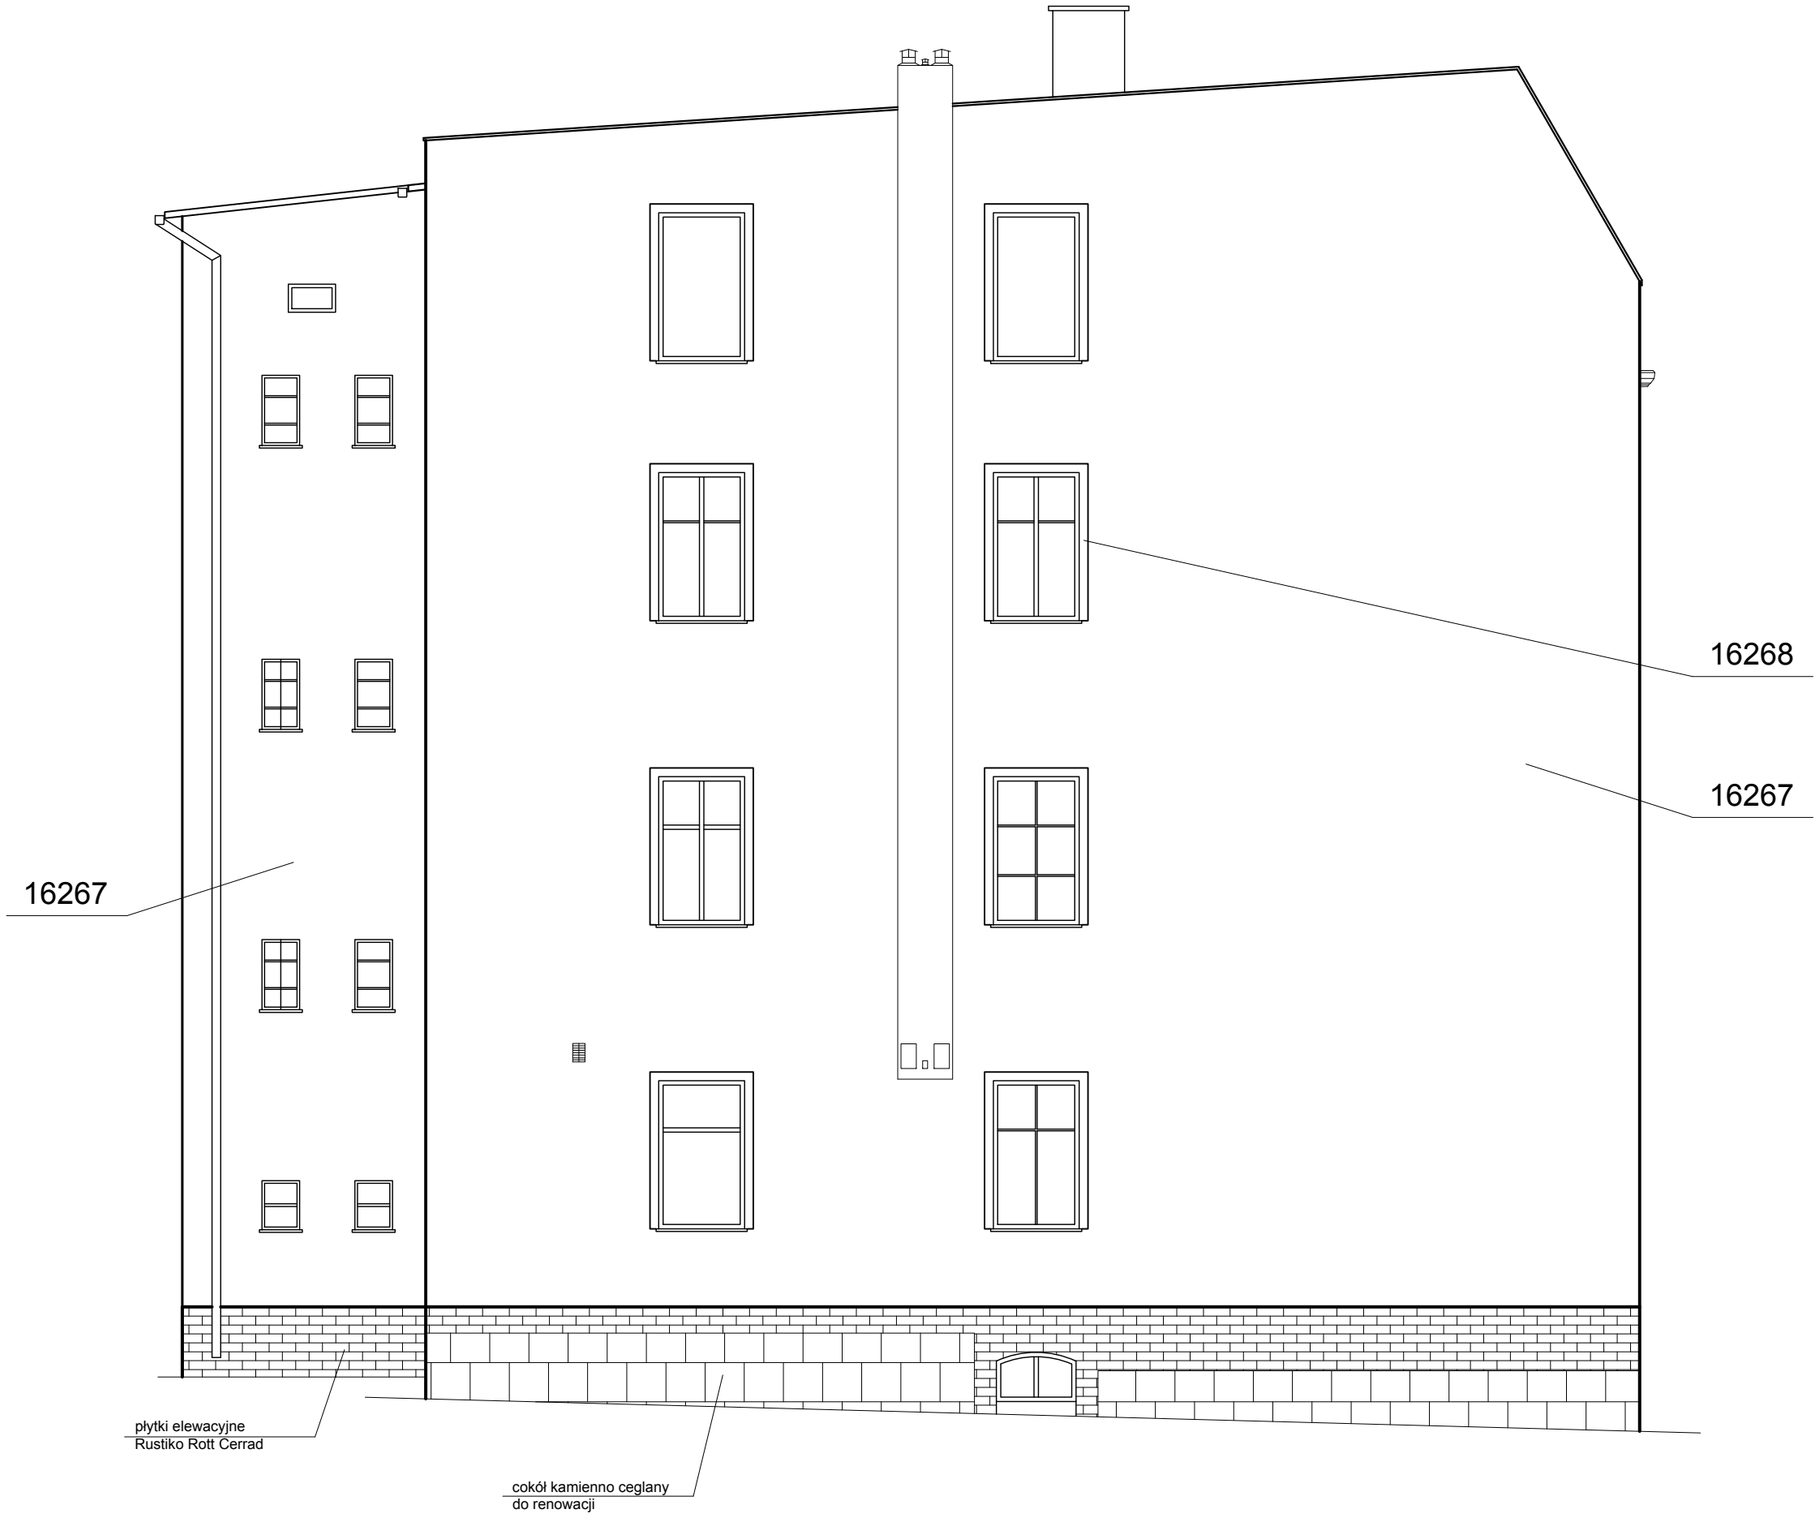

UWAGI:

1. Wszystkie roboty należy wykonać zgodnie z Polskimi Normami, Warunkami technicznymi wykonania i odbioru robót, budowlano-montażowych opracowanymi przez Instytut Techniki Budowlanej oraz zasadami wiedzy i sztuki budowlanej oraz wytycznymi systemu BSO;
2. Wszystkie wymiary należy sprawdzić na budowie.
3. Rysunki rozpatrywać łącznie z informacjami zawartymi w części opisowej;
4. Ewentualne rozwiązania zamienne uzgodnić pisemnie z Inwestorem i projektantem;
5. Wszystkie elementy i rozwiązania systemowe wykonywać zgodnie z zaleceniami producenta;
6. Odtworzyć wszystkie różnice płaszczyzn na ścianie frontowej;
7. Dopuszcza się wykonanie remontu elewacji w odmiennym równoważnym systemie BSO
8. Z uwagi na charakterystykę techniki drukarskiej kolor elewacji może nieznacznie odbiegać od wzornika systemu ;

MATERIAŁY:

1. Elewację malować dwukrotnie farbą
2. Kolorystyka elewacji wg. wzornika Sto Design Architectural Colours;
3. Cokół ceramiczny i kamienny do renowacji ;
4. Obróbki blacharskie i parapety wykonać z blachy tytan-cynk;
5. Remont elewacji ścian szczytowych z docieplenieniem, styropian EPS 038 FASADA (15kg/m3) o gr 16 cm ;
6. Tynki mineralne o strukturze baranek 1,5 mm;

KOLORYSTYKA :

16266 16267 16268

M&W Projektowanie Konstrukcyjne
ul. Broniewskiego 13
58-309 Wałbrzych
tel.: +48 601 710 373
e-mail: mw.pojektowanie@yahoo.com

OPRACOWAŁ:	inż. Mateusz Czerwiński				
PROJEKTOWAŁ:	mgr inż. Wojciech Czerwiński				
INWESTOR:	Wspólnota Mieszkaniowa przy ul. Niepodległości 46 w Wałbrzychu				
OBIEKT:	budynek przy ul. Niepodległości 46 w Wałbrzychu				
TYTUŁ RYSUNKU:	elewacja lewa szczytowa				
DATA:	08-02-2019	SKALA:	1:70	RYS/ILOŚĆ:	2/4