


ELEWACJA WSCHODNIA OD
STRONY BUDYNKU NR 2

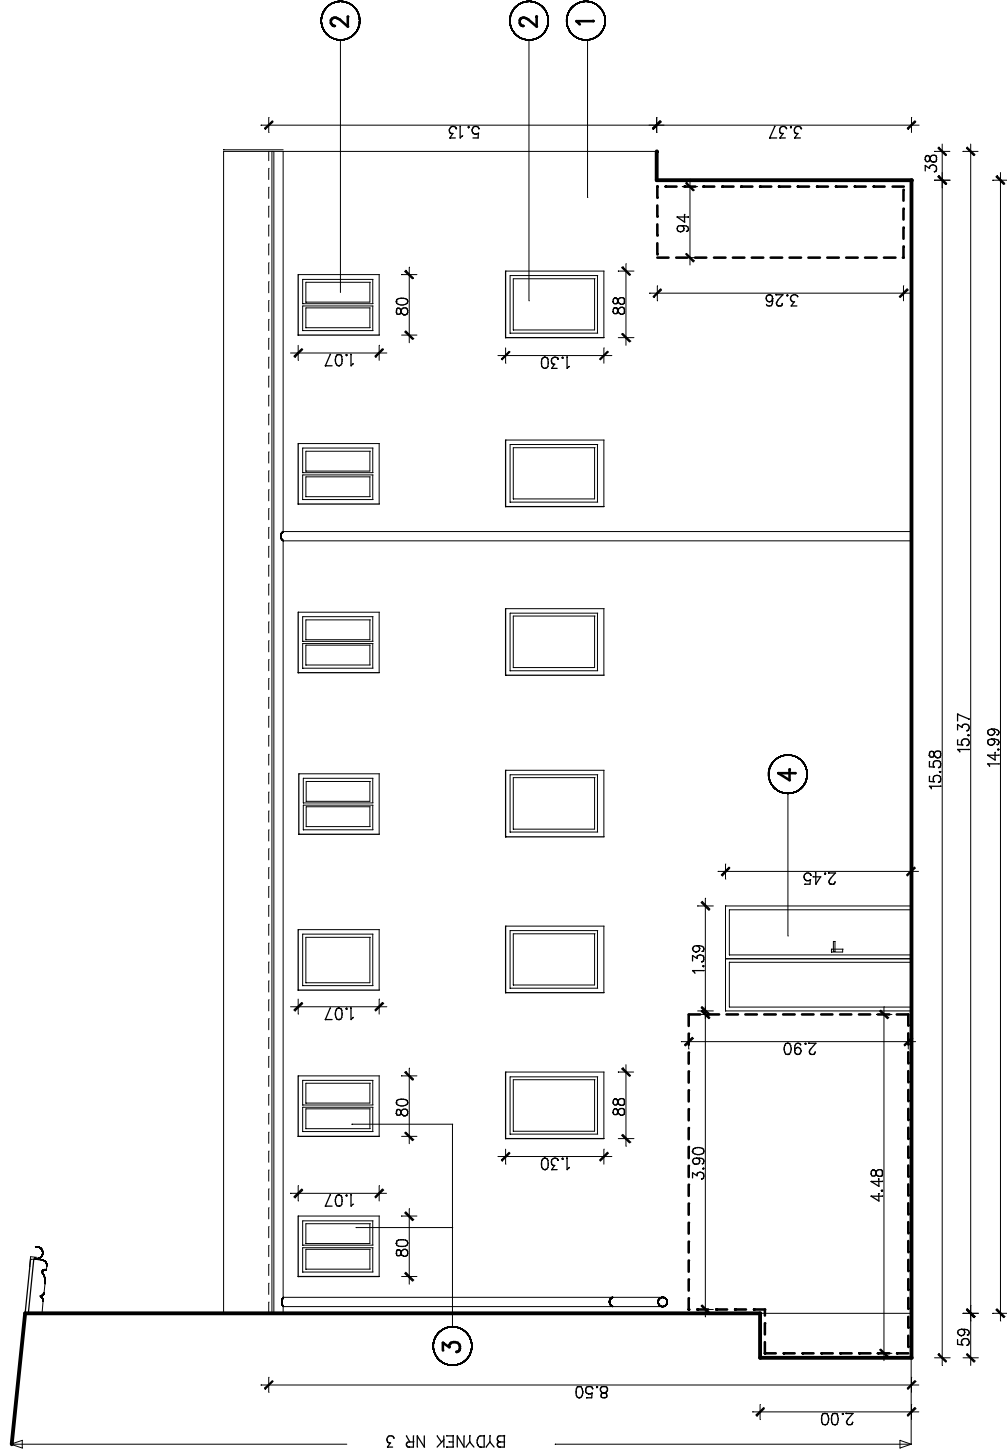

JEDNOSTKA PROJEKTOWA

ZESPÓŁ PROJEKTOWY		PODPIS
ARCHITEKTURA	PROJEKTANT: ARCH. IWONA DZIEDZIC	NR UPR. AU-F2/188/81
	SPRWDZAJĄCY:	NR UPR.
	PROJEKTANT	NR UPR.
KONSTRUKCJA	SPRWDZAJĄCY:	NR UPR.

OBIEKT/ZAKRES OPRAWOWANIA
REMONT ELEWACJI BUDYNKU
TYTUŁ RYSUNKU
ELEWACJA WSCHODNIA INWENTARYZACJA

		FRAGMENT ŚCIANY PRZEZNACZONY DO NAPRAWY	
1	ELEWACJA – TYNK CEMENTOWO-WAPIENNY, GŁADKI		
2	OKNA – DREWNIANE, SKRZYNKOWE, POKRYTE POWŁOKĄ MALARSKĄ LUB Z PROFILI PCV, JEDNOFASOWE, UCHYLENO–ROZMERALNE		
3	OKNA – DREWNIANE TYPU WENECKIEGO		
4	DRZWI GOSPODARCZE DWUSKRZYDŁOWE, DREWNIANE OBITE BLACHĄ		
<p>RYNNY I RURY SPUSTOWE – BLACHA STALOWA, OCYNKOWANA OBROBKI BLACHARSKIE – BLACHA STALOWA , OCYNKOWANA PARAPETY – BLACHA STALOWA OCYNKOWANA</p>			
ADRES OBIEKTU BUDOWLANEGO			
GMINA WAŁBRZYCH	MIEJSCOWOŚĆ WAŁBRZYCH	ULICA, NR UL. ŚW. JADWIGI 3	
DZIAŁKA NR: OBREB: ŚRÓDMIEŚCIE NR 27	596	INWESTOR: WSPÓLNOTA MIESZKANIOWA UL. ŚW. JADWIGI 3	
STADIUM	BRANŻA	DATA SIERPIEŃ	NR RYSUNKU 3/INW
PW	ARCH.	2014	1:100